


Vietovės schema	Dangų kiekiai		SKLYPO RIBŲ KOORDINATĖS		
	Trinkelėlių danga	131.00 m ²	PASKO NR.	X Y	
	Veja	656.00 m ²	1	6080850.160 484720.620	
	Minimalūs priešgaisriniai atstumai tarp gyvenamųjų pastatų bei kitų statinių		2	6080841.640 484748.340	
	Gyvenamojo bei kitos paskirties pastato ugniai atsparumo laipsnis		3	6080808.350 484738.100	
	Atstumas m iki gyvenamųjų pastatų, bei kitų pastatų, kurių ugniai atsparumo laipsnis		4	6080816.000 484713.250	
	I	II	III	5	6080819.750 484711.260
	I	6	8	10	
	II	8	8	10	
	III	10	10	15	

Sklypo techniniai rodikliai			
Projektuojami			
Eil. Nr.	Pavadinimas	Mat. vnt.	Kiekis
1.	Sklypo plotas	m ²	1005
2.	Sklypo užstatymo tankumas	%	21.68
3.	Sklypo užstatymo intensyvumas	%	16.95
4.	Statiniais užimtas žemės plotas	m ²	217.88
5.	Apželdintas žemės plotas	%	65
6.	Automobilių stovėjimo vietų skaičius	vnt.	2

Pastatų techniniai rodikliai			
Eil. Nr.	Pavadinimas	Mat. vnt.	Kiekis
1. Vieno buto gyvenamasis namas			
1.1. Pastato paskirties rodikliai (gamybos, kitos planuojamos ūkinės veiklos, paslaugų apimtis, butų, vietų, lovų, aptamaujama žmonių skaičius, kiti rodikliai).			
1.2.	Pastato bendras plotas.*	m ²	170.33
1.3.	Pastato naudingas plotas.*	m ²	170.33
1.4.	Pastato tūris.*	m ³	882
1.5.	Aukštų skaičius.*	vnt.	1
1.6.	Pastato aukštis.*	m	4.05
1.7.	Butų skaičius (gyvenamajame name), iš jų:	vnt.	1
1.7.1.	1 kambario	vnt.	-
1.7.2.	2 ir daugiau kambarių	vnt.	1
1.8.	Energinio naudingumo klasė. [5.41]		A++
1.9.	Pastato (patalpų) akustinio komforto sąlygų klasė. [5.38]; [5.43]		C
1.10.	Statinio atsparumo ugniai laipsnis		II
1.11.	Kiti specifiniai pastato rodikliai.		-

Reglamentai		
	Prieš keitimą	Po keitimo
Žemės naudojimo paskirtis	Kita	Kita
Žemės naudojimo būdas	Viebučių ir dvibučių gyvenamųjų namų teritorijos	Viebučių ir dvibučių gyvenamųjų namų teritorijos
Žemės sklypo plotas, m ²	1005	1005
Leistinas sklypo užstatymo tankumas, %	29	29
Leistinas sklypo užstatymo intensyvumas%	73	73
Leistinas statinių aukštis, m	8,5	8,5

- Pastabos:**
- Koordinatų sistema LKS-94, aukščių sistema - LAS 07.
 - Nurodytos projektuojamo pastato ašių susikirtimo taškų koordinatės (žiūrėti pagal SA dalį).
 - Projektuojama altitudė 0.00 lygi pirmo aukšto grindų lygiui.
 - Matmenys duoti metrais, tikslinami statybos darbų eigoje pagal esamą situaciją.

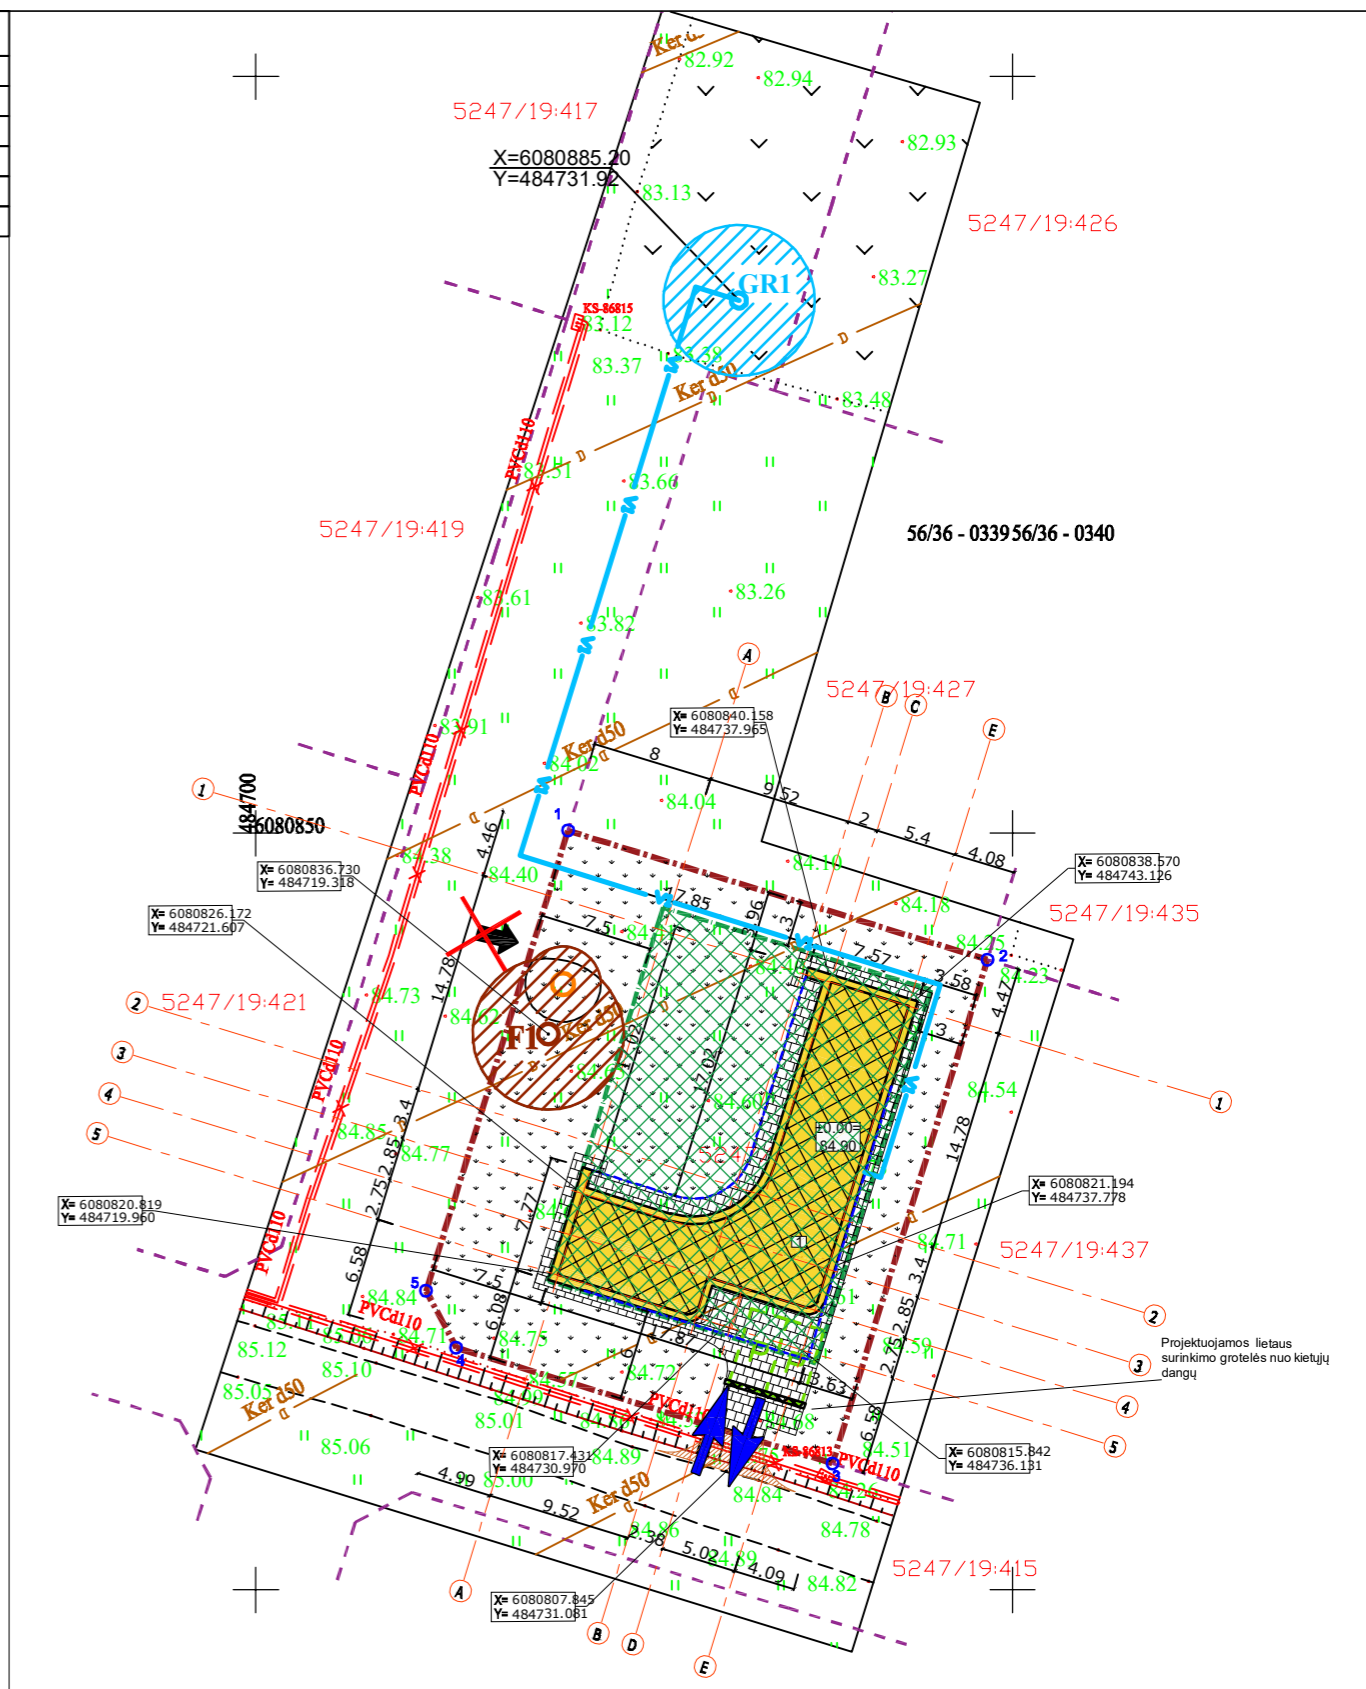

0	2021-03-24	Statybos leidimui ir statybai		
Laidos Nr.	Data	Pakeitimo aprašas. Priežastis		
KVAL. DOK. NR.		UAB TIPINIS PROJEKAS [m.k. 305579426 Adr.: Parodos g. 20, Kaunas Tel.: +37067304760 El. paštas: tipinisprojektas@gmail.com www.tipinisprojektas.lt	Statinio projekto pavadinimas Gyvenamosios paskirties (vieno buto) pastato, Kauno r.sav, Aišėnų sen., Poderiškių k., Ateities g. 13, statybos projektas	
A 2196	PV	Mindaugas Maksvytis	Statinio Nr. ir pavadinimas SKLYPO PLANO DALIS DETALIAJAME PLANE NUSTATYTO BUITINIŲ NUOTEKŲVALYMO ĮRENGINIO IR ĮVAŽIAIMO Į ŽEMĖS SKLYPA VIETOS KEITIMO BRĖŽINYS, M 1:500	LAI DA
A 1410	PDV SA	Nerijus Kelmelis		0
0022611	Arch.	Sigitas Mockus		
lt	Statytojas/Užsakovas E.V.		Dokumento žymuo 01210324-01-TDP-SP.B 02	LAPAS LAPŲ 1 1