


SKLYPO IŠDĖSTYMO SCHEMA

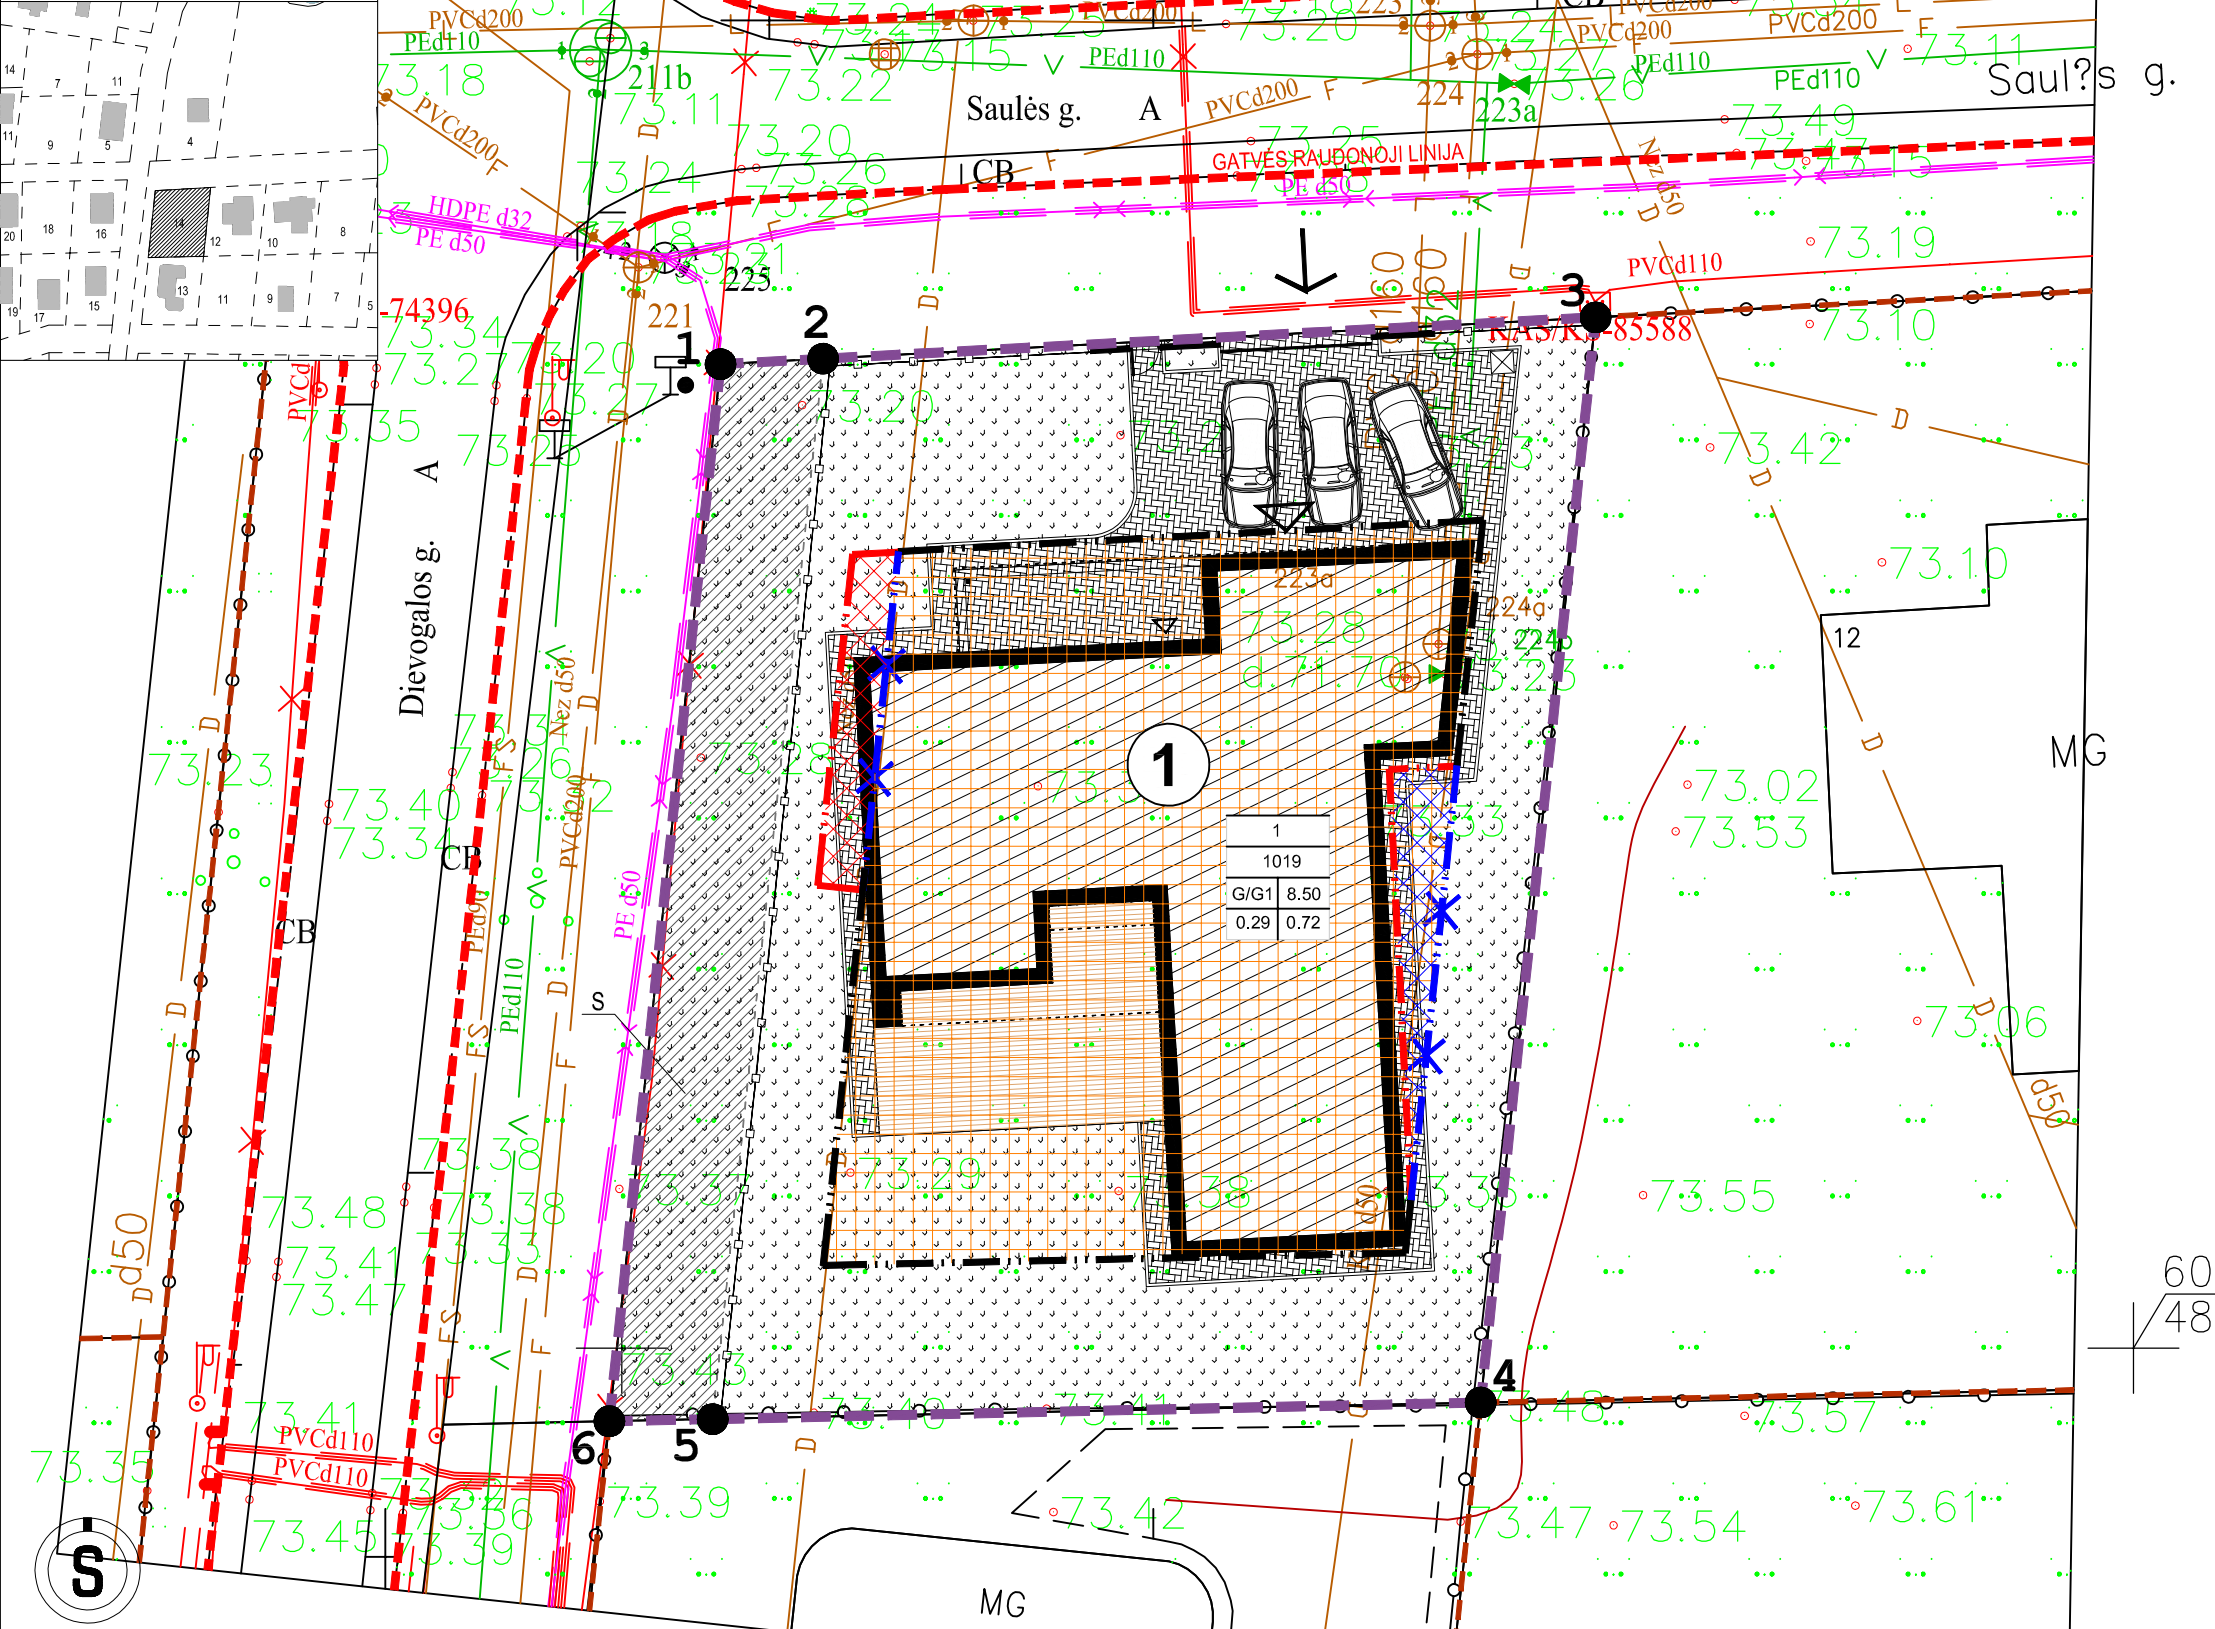

SUTARTINIAI ŽYMĖJIMAI

	PROJEKTUOJAMO SKLYPO RIBA
	SKLYPO, PASTATŲ NUŽYMĖJIMO TAŠKAI
	KAIMYINIŲ SKLYPŲ RIBOS
	GATVĖS RAUDONOJI LINIJA
	DETALIUOJU PLANU NUMATYTA STATINIŲ STATYBOS RIBA
	DETALIUOJU PLANU NUMATYTA STATINIŲ STATYBOS ZONA
	KOREGUOJAMA STATINIŲ STATYBOS RIBA (PRIDEDAMA)
	KOREGUOJAMA STATINIŲ STATYBOS ZONA (PRIDEDAMA)
	KOREGUOJAMA STATINIŲ STATYBOS RIBA (NAIKINAMA)
	KOREGUOJAMA STATINIŲ STATYBOS ZONA (NAIKINAMA)
	SERVITUTAS S - TEISĖ NAUDOTIS ŽEMĖS SKLYPO DALIMI REKREACINĖMS REIKMĖMS (TARNAUJANTIS DAIKTAS)
	PASTATAI
	PROJEKTUOJAMAS PASTATAS
	PROJEKTUOJAMI ĮVAŽIAVIMAI, ĮĖJIMAI Į SKLYPĄ
	PROJEKTUOJAMI ĮVAŽIAVIMAI, ĮĖJIMAI Į PASTATĄ
	PROJEKTUOJAMA VEJA
	PROJEKTUOJAMA BETONINIŲ TRINKELIŲ DANGA
	PROJEKTUOJAMA MAUMEDŽIO LENTŲ DANGA
	PROJEKTUOJAMA TVORA
	PROJEKTUOJAMA AUTOMOBILIŲ STOVĖJIMO VIETA

M	M-SKLYPO NUMERIS		
N	N-SKLYPO PLOTAS kv.m		
1	2	1 - SKLYPO NAUDOJIMO BŪDAS	2 - LEISTINAS STATINIŲ AUKŠTIS, m
3	4	3 - UŽSTATYMO TANKIS, %	4 - UŽSTATYMO INTENSIVUMAS, %

NR.	RODIKLIO PAVADINIMAS	RODIKLIS
I. SKLYPAS		
1	SKLYPO PLOTAS	1019 m²
2	SKLYPO UŽSTATYMO PLOTAS	290,68 m²
3	SKLYPO UŽSTATYMO TANKUMAS	0,29
4	SKLYPO UŽSTATYMO INTENSIVUMAS	0,23
5	ŽELDYNAMS SKIRIAMA ŽEMĖS SKLYPO DALIS	0,50
6	AUTOMOBILIŲ STOVĖJIMO VIETOS	3

II. PASTATAS		
GYVENAMASIS NAMAS		
1	STATINIO PASKIRTIS	Vienbutis gyvenamasis namas
2	STATINIO KATEGORIJA	Neypatingas
3	STATYBOS RŪŠIS	Nauja statyba
4	BENDRASIS PLOTAS	231,99 m²
5	GYVENAMASIS PLOTAS	127,88 m²
6	PAGALBINIS PLOTAS	104,11 m²
7	NAUDINGAS PLOTAS	187,15 m²
8	GARAŽO PLOTAS	44,84 m²
9	PASTATO TŪRIS	1435,54 m³
10	PASTATO AUKŠTIS	4,50 m
11	AUKŠTŲ SKAIČIUS	1
12	BUTŲ SKAIČIUS	1

I. SKLYPO RIBŲ TAŠKŲ KOORDINATĖS

1	6085282.53	483603.27
2	6085282.71	483606.66
3	6085284.08	483632.21
4	6085248.20	483628.41
5	6085247.65	483603.01
6	6085247.58	483599.59
VALSTYBINĖ LKS-1994		
6085266	483616	

PASTABOS:
 1. BRĖŽINYS NEMATUOJAMAS.
 2. KEISTI BRĖŽINIŲ SPRENDINIUS BE ARCHITEKTO SUTIKIMO GRIEŽTAI DRAUDŽIAMA.

0	2021-08	STATYBOS LEIDIMUI (KONKURSUI) IR STATYBAI	
LAIDA	DATA	LAIDOS STATUSAS, KEITIMO PRIEŽASTIS (JEI TAIKOMA)	
ATESTATO NR.	PROJEKTUOTOJAS:	STATINIO PROJEKTO PAVADINIMAS:	
	BERTAUSKIS ARCHITEKTŲ STUDIJA <small>UAB "BERTAUSKIO PROJEKTAI", IJK 303166090, PVM LT10000809310 EITKONŲ G. 8B-2, KAUNAS, MANTAS@BERTAUSKIS.LT, +37062061131</small>	ŽEMĖS SKLYPO SAULĖS G. 14, VIRBALIŠKIŲ K., RINGAUDŲ SEN. KAUNO R., DETALIUOJU PLANU NUMATYTOS STATYBOS ZONOS IR STATYBOS RIBOS SPRENDINIŲ KOREGAVIMAS, RENGIANČI STATYBOS TECHINĮ PROJEKTĄ	
A 1762	PROJ. VADOVAS	M. BERTAUSKIS	2021-08
A 1762	ARCH.	M. BERTAUSKIS	2021-08
	ARCH. ASIST.	A. ALINSKAS	2021-08
STATYTOJAS IR (ARBA) UŽSAKOVAS:	DOKUMENTO PAVADINIMAS:		
LT	Ž. L.	SKLYPO PLANAS M 1:250	
		DOKUMENTO ŽYMUO:	LAPAS LAPŲ
		21/KR-R-V-S14/DP-SP-02	1 1