

TERITORIJOS NAUDOJIMO REGLAMENTAI

- T - Pagrindinė žemės naudojimo paskirtis
1 - Žemės naudojimo būdas
3 - Leistinas pastatų aukštis (metrais)
4 - Leistinas žemės sklypo užstatymo tankis
5 - Užstatymo tipas (su- sodybinis užstatymas)
6 - priklausomųjų želdynų ir želdinių teritorijų dalys, %


TERITORIJOS NAUDOJIMO TIPAI

- GV- Vienbučių ir dvibučių gyvenamųjų pastatų teritorija
TK- Inžinerinės infrastruktūros koridorius
1 - sklypo numeris
2 - sklypo plotas, m2

DETAUS PLANO KOREGAVIMAS

Pavadinimas:

Kauno rajono savivaldybės tarybos 2009-05-25 sprendimu Nr. TS-236 patvirtinto žemės sklypo Kauno r. sav., Raudondvario sen., Didvyrių k., kadastro nr. 5270/0010:358 detaliojo plano koregavimas žemės sklype Kauno r. sav., Raudondvario sen., Didvyrių k., Vėjo g. 28, kadastro Nr. 5270/0010:737

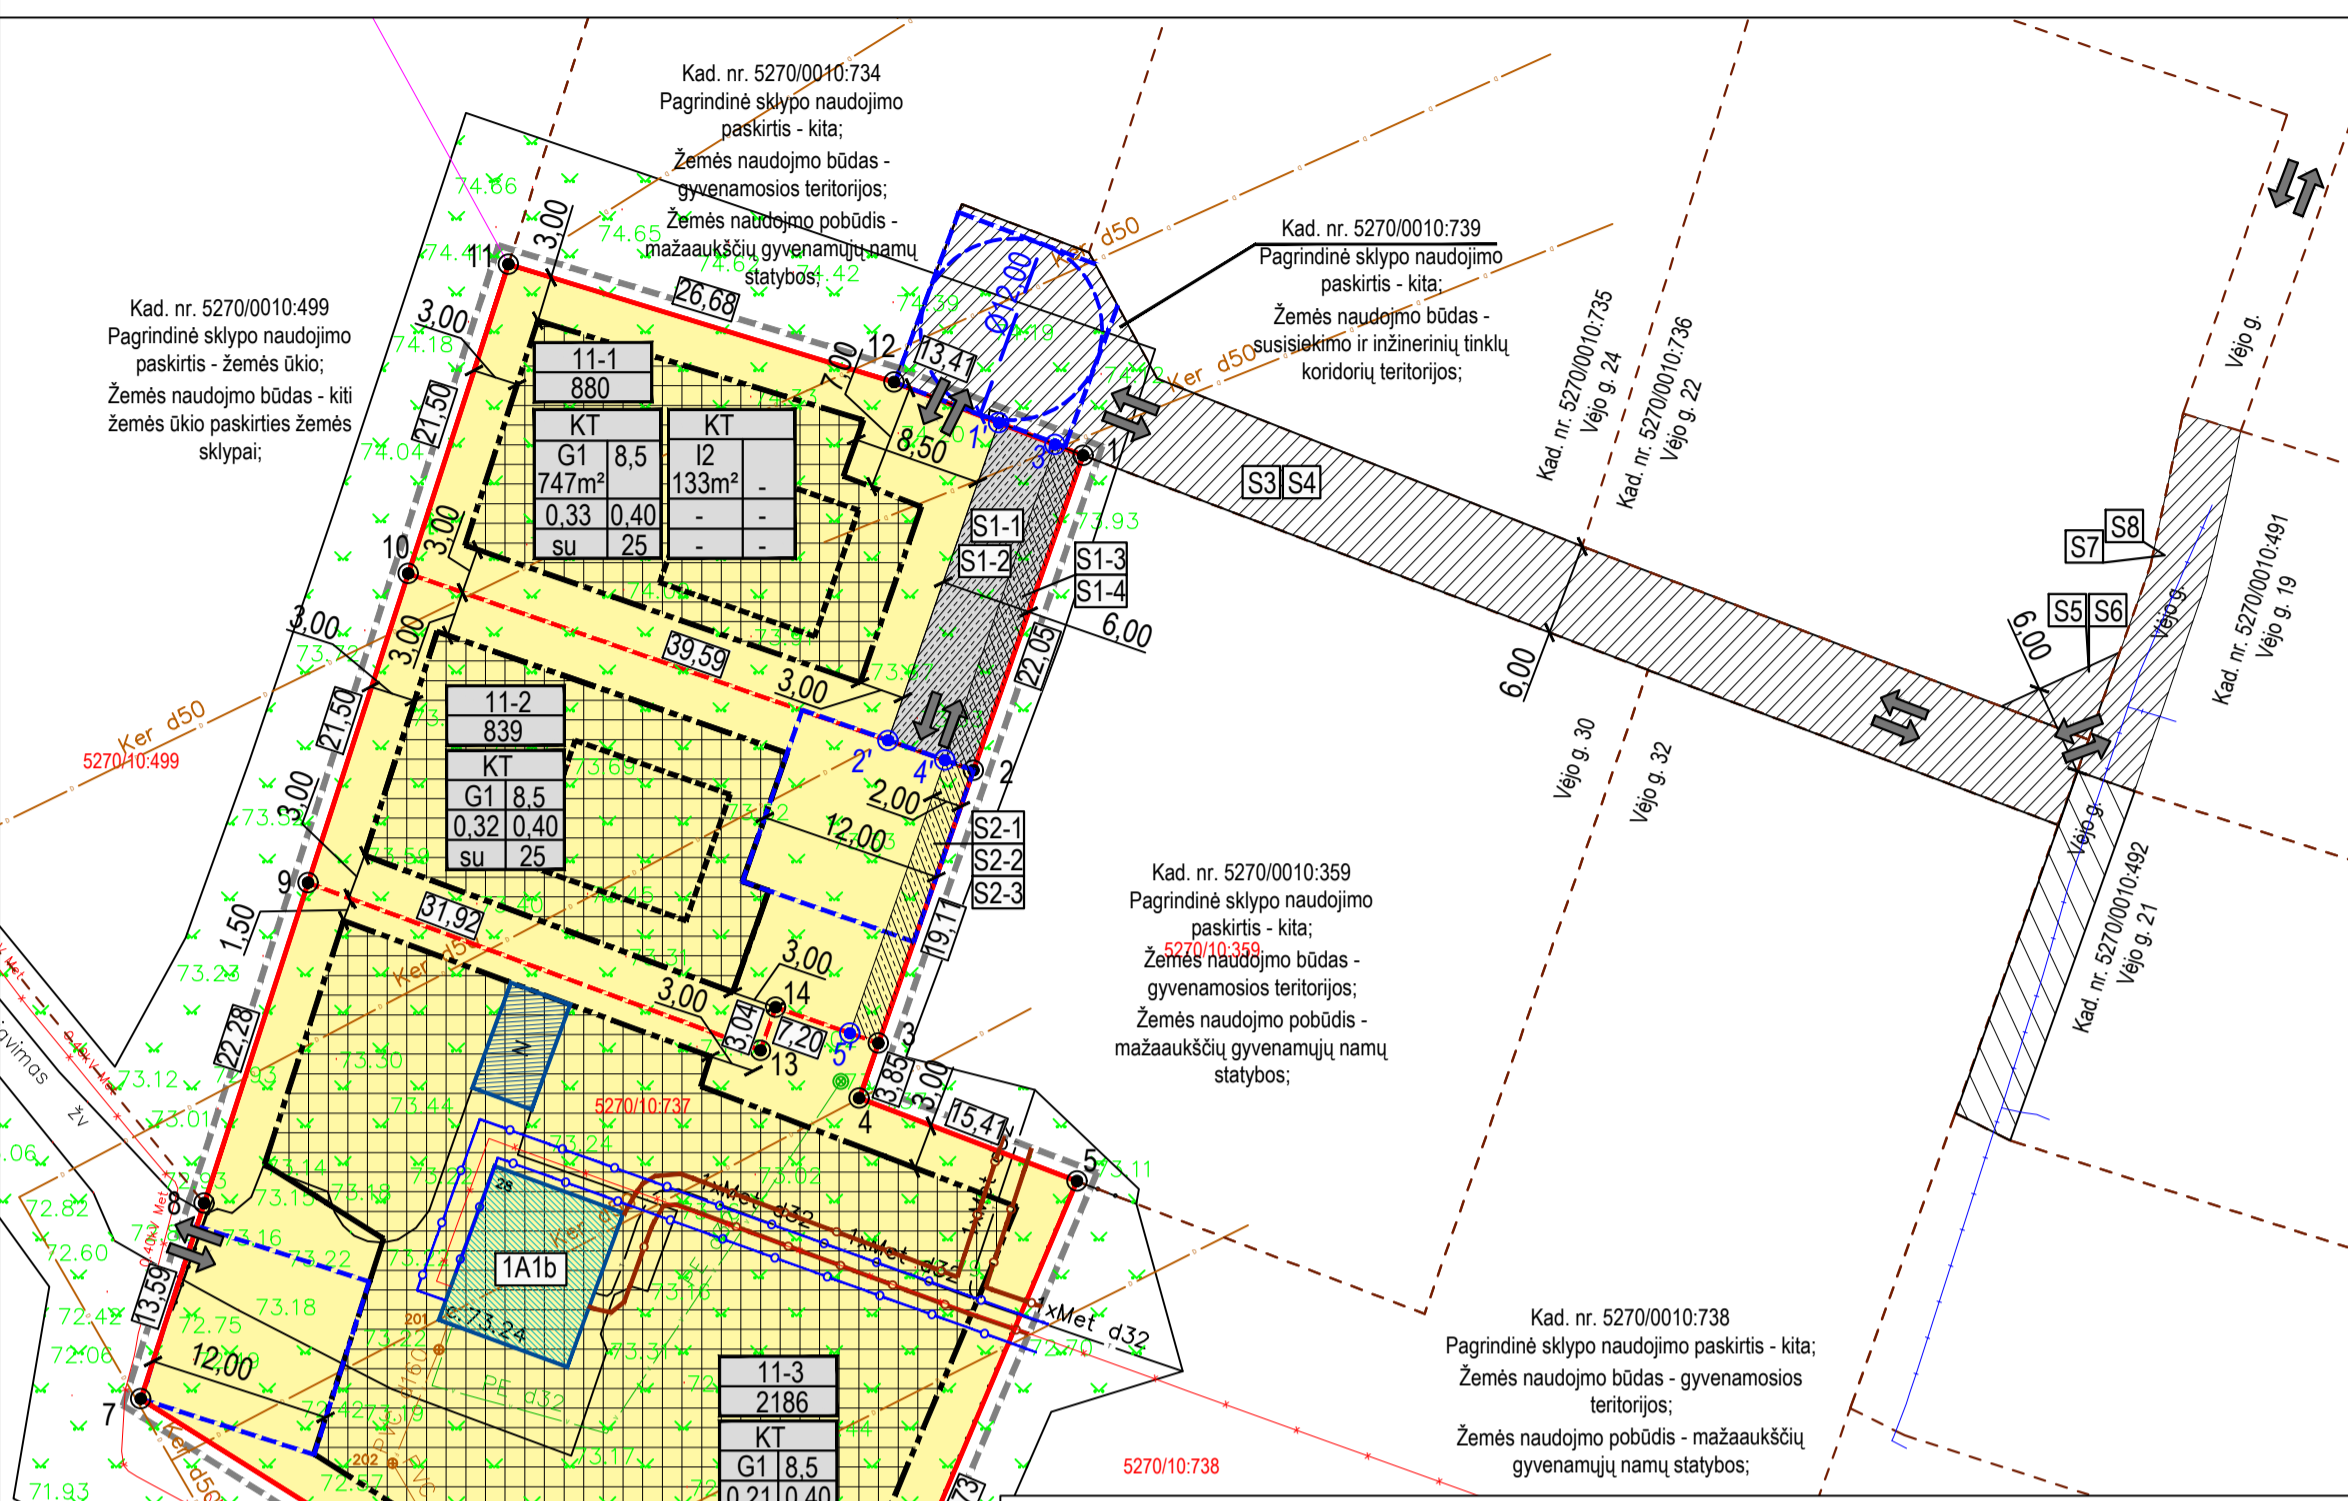

SUTARTINIAI ŽYMĖJIMAI: Legend table with symbols for various planning elements like boundaries, zones, and services.

PASTABOS: 1. Planavimo tikslas: žemės sklypo padalinimas į du ar daugiau žemės sklypų, nustatyti teritorijos naudojimo reglamentą (-us) - teritorijos naudojimo tipą ir kita. 2. Sklypų plotai ir kampų koordinatės nurodytos pagal patvirtintus kadastrinius matavimus.

Table with columns: SKLYPOI/SERVITUTO NR., SKLYPO/SERVITUTO KAMPŲ PAŽYMĖJIMAS PLANE, SKLYPO (JO DALIES)/SERVITUTO KAMPŲ KOORDINATĖS (X, Y), SERVITUTAI, APRIBOJIMAI. Contains technical data for parcels and service areas.

DERINU DETALIOJO PLANO KOREGAVIMA Žemės sklypo savininkas: R.G. (privatus asmuo) 2021.10.28

OBJEKTAS, KOORDINACIJŲ SISTEMA, GEODEZININKAS table with project details and professional information.

Table with columns: Atestato Nr., Pareigos, V., Pavardė, Data. Contains information about the certifying authority and dates.

Table with columns: Žymuo, Dalis, Etapas, Mastelis, Lapas, Lapų. Contains drawing identification and scale information.