


SITUACIJOS SCHEMA

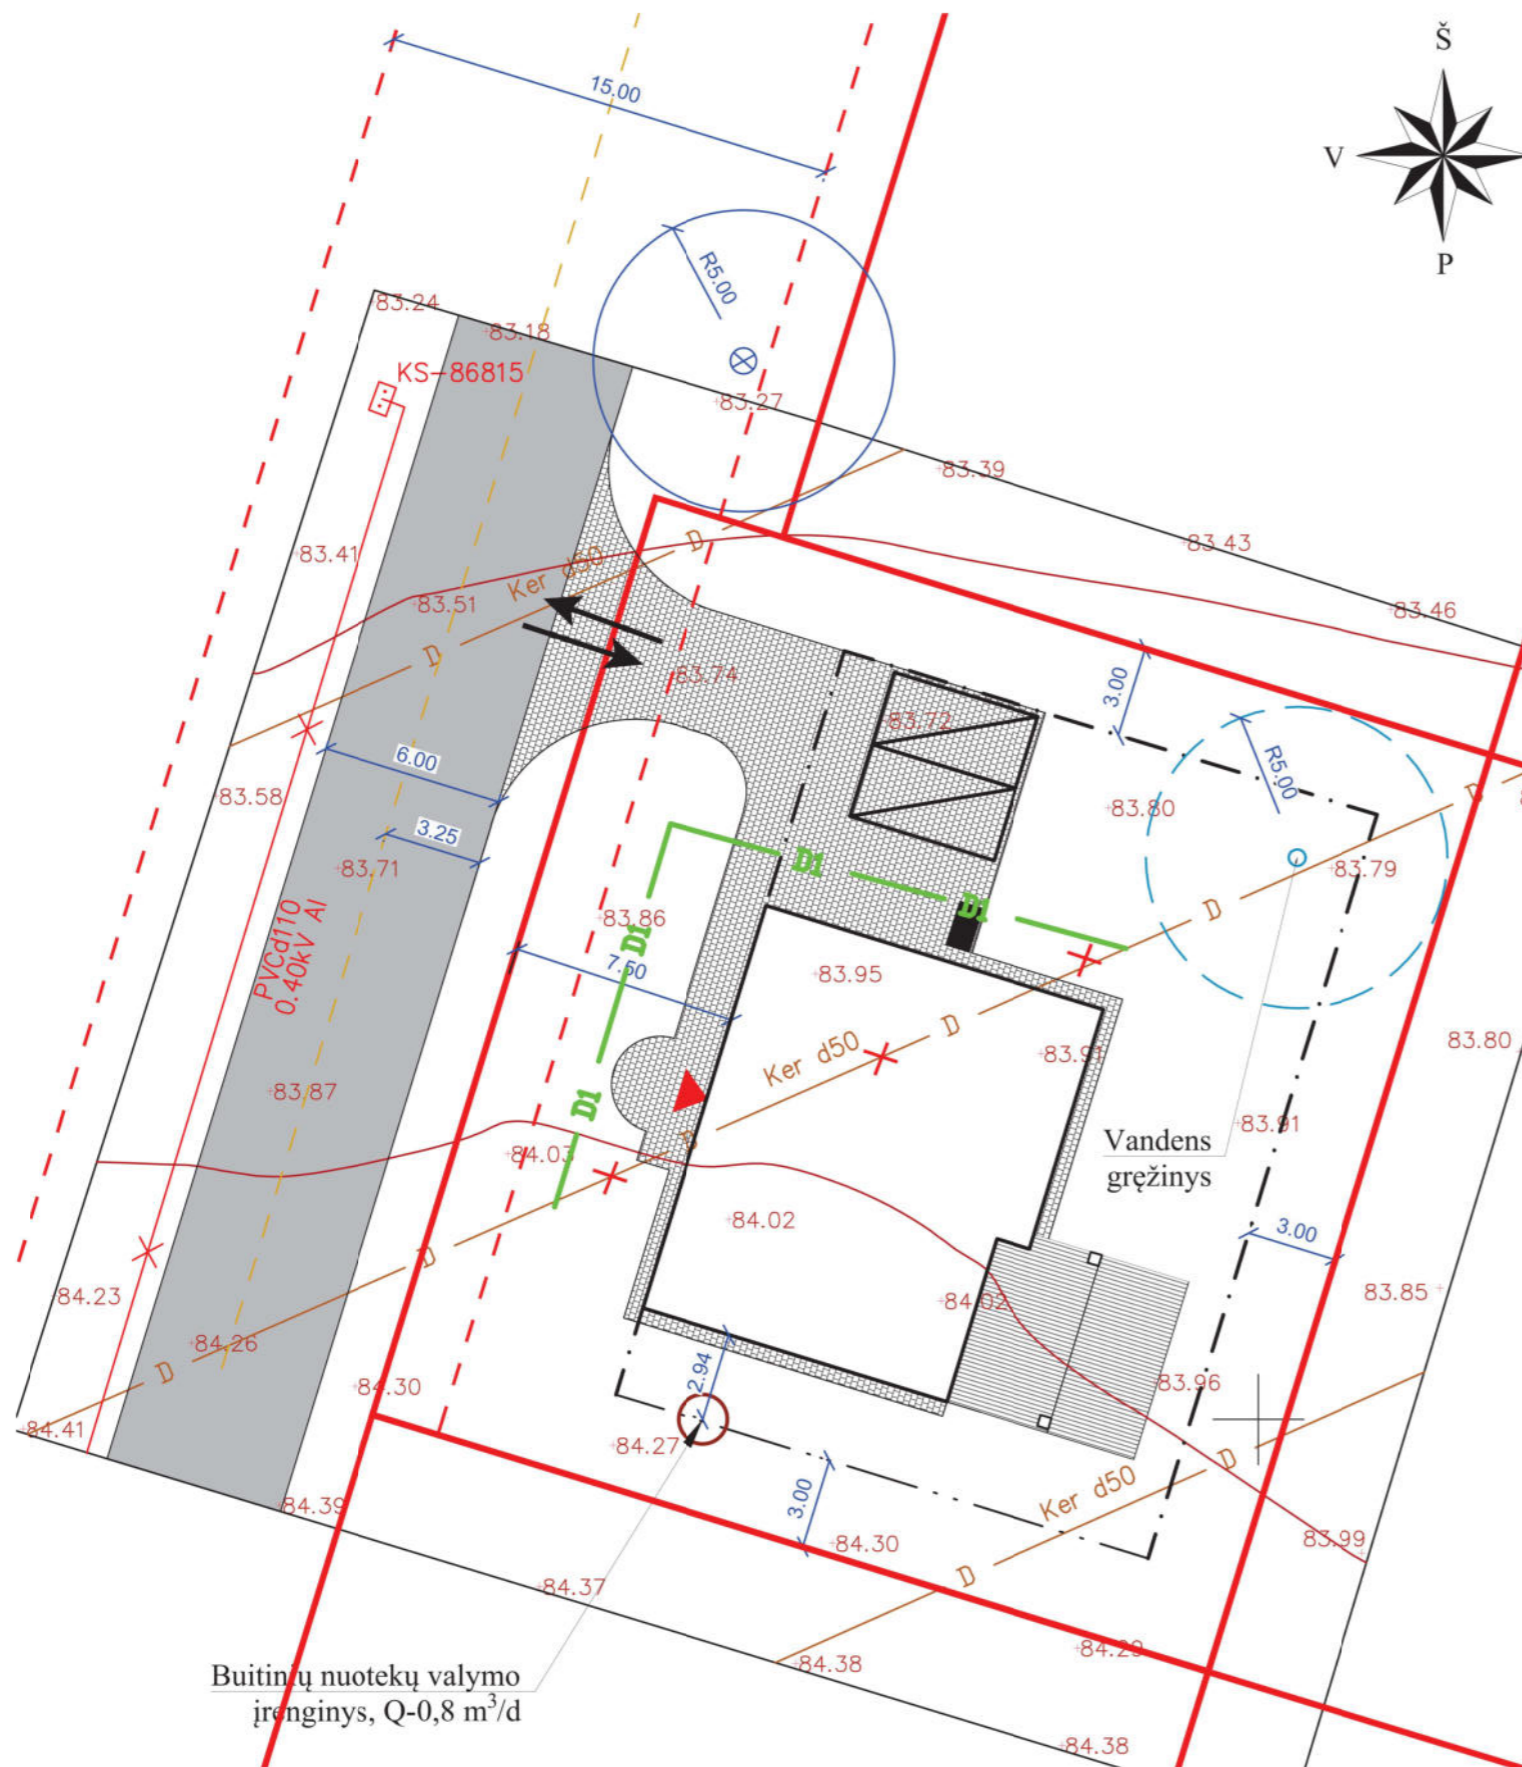

Žemės sklypas



SUTARTINIAI ŽYMĖJIMAI

	Žemės sklypo riba
	Suprojektuotos D kat. gatvės raudonosios linijos
	D kat. gatvės vidurio ašis
	Patekimas į pastatą
	Įvažiavimas į sklypą
	Betoninės trinkelės
	Suplanuotas kelias
	Šiukšlių konteineris
	Automobilių parkavimo vieta (5,00x2,50 m)
	Statybos riba
	Statybos linija
	Projektuojamas gyvenamas namas
	Projektuojamas vandens gręžinys
	Demontuojami drenažo tinklai
	Projektuojamas drenažas
	Vandens gręžinio 5 m apsaugos zona
	Projektuojamas buitinių nuotekų įrenginys
	Suprojektuotas artezinis gręžinys pagal detalų planą

PASTABOS:

- Vadovaujantis STR 2.02.01:2005 "Vienbučiai gyvenamieji pastatai" 2 priedo 5 punktu "kai vietinė nuotekų valykla ir nuotekų kaupimo rezervuaras, lauko tualetas yra vienbučio (vieno buto) gyvenamojo pastato priklausiniai, atstumas nuo vienbučio (vieno buto) gyvenamojo pastato iki vietinės nuotekų valyklos, nuotekų kaupimo rezervuaro ar lauko tualetu nenormuojamas, jei kiti teisės aktai nenustato kitaip".
- Projektas parengtas nepažeidžiant trečiųjų šalių interesų.
- Gręžinys projektuojamas vadovaujantis Lietuvos aplinkos apsaugos normatyvinio dokumentu „Požeminio vandens gavybos, monitoringo ir žemės gelmių tiriamųjų geologinių gręžinių projektavimo, įrengimo, konservavimo ir likvidavimo tvarkos aprašas" (LAND 4-9)

Aukščių sistema - Baltijos
Koordinatų sistema - LKS-94

Buitinių nuotekų valymo
įrenginys, Q-0,8 m³/d

Su detaliojo plano koregavimo sprendiniais susipažinau

T R

Jurgitos Comienės individuali veikla Tel. 861738752, j.comiene@gmail.com					Projektas: KAUNO R. SAV., ALSĖNŲ SEN., PODERIŠKIŲ K., SKLYPO (KADASTRINIS NR. 5247/0019:63) DETALIOJO PLANO KOREGAVIMAS ŽEMĖS SKLYPE ATEITIES G. 15, PODERIŠKIŲ K. KAUNO R. SAV.				
Atestato Nr.	Pareigos	V. Pavardė	Parašas	Data	Brėžinio pavadinimas:				
TPV 0021	TPV	J. Comienė		2022	SKLYPO SUTVARKYMO PLANAS				
Statytojas: Tomas Rimkevičius					Plotas, ha	Mastelis	Formatas	Lapas	Lapų
					0,0923	1:500		1	1