



KOREGUOJAMO DETALIOJO PLANO IŠTRAUKA

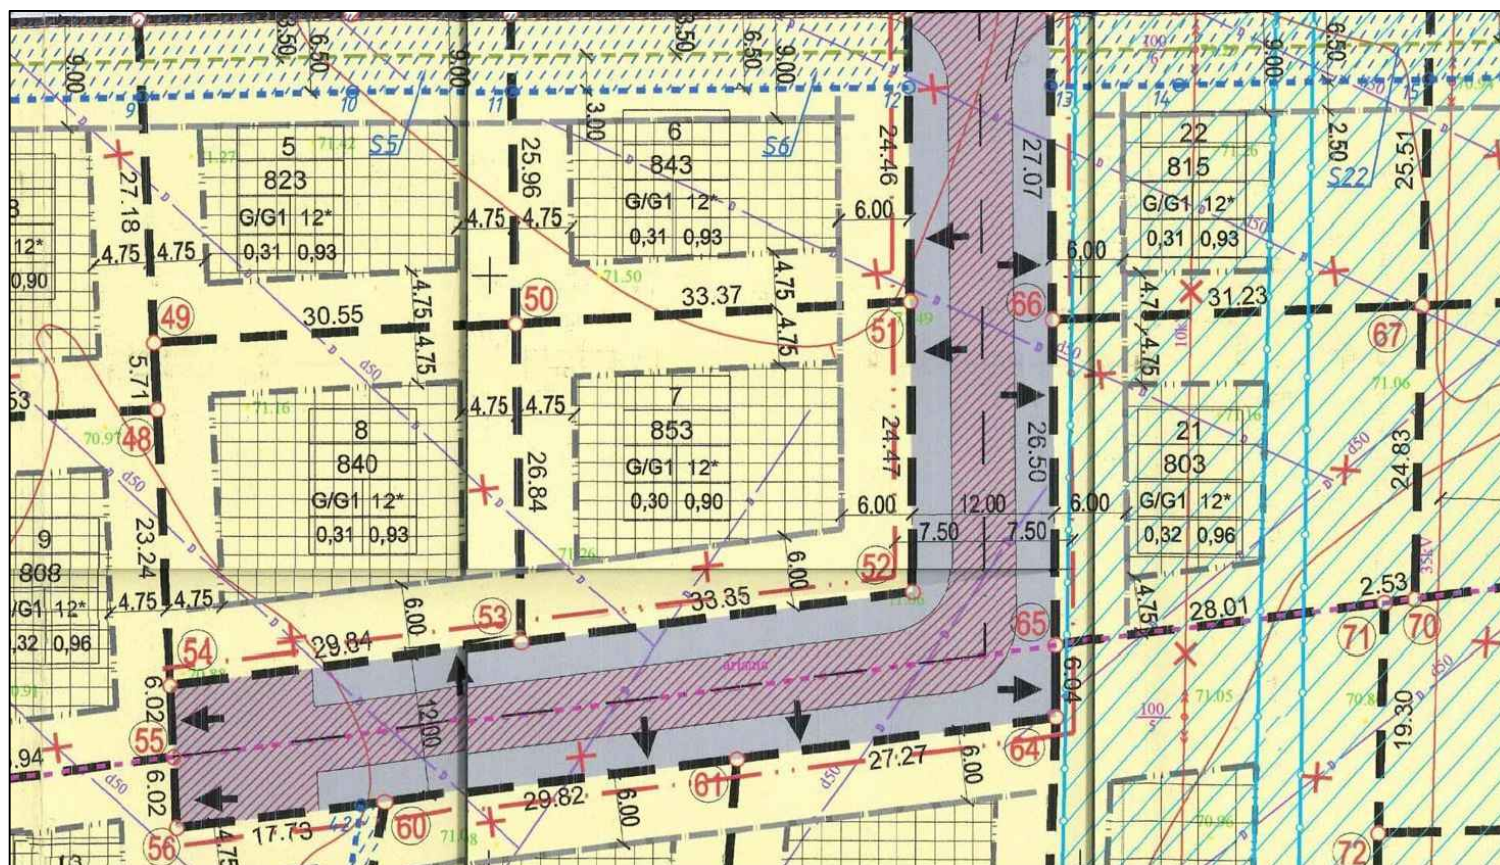

TIKSLINAMAS STATINIŲ STATYBOS ZONAS PLANAS

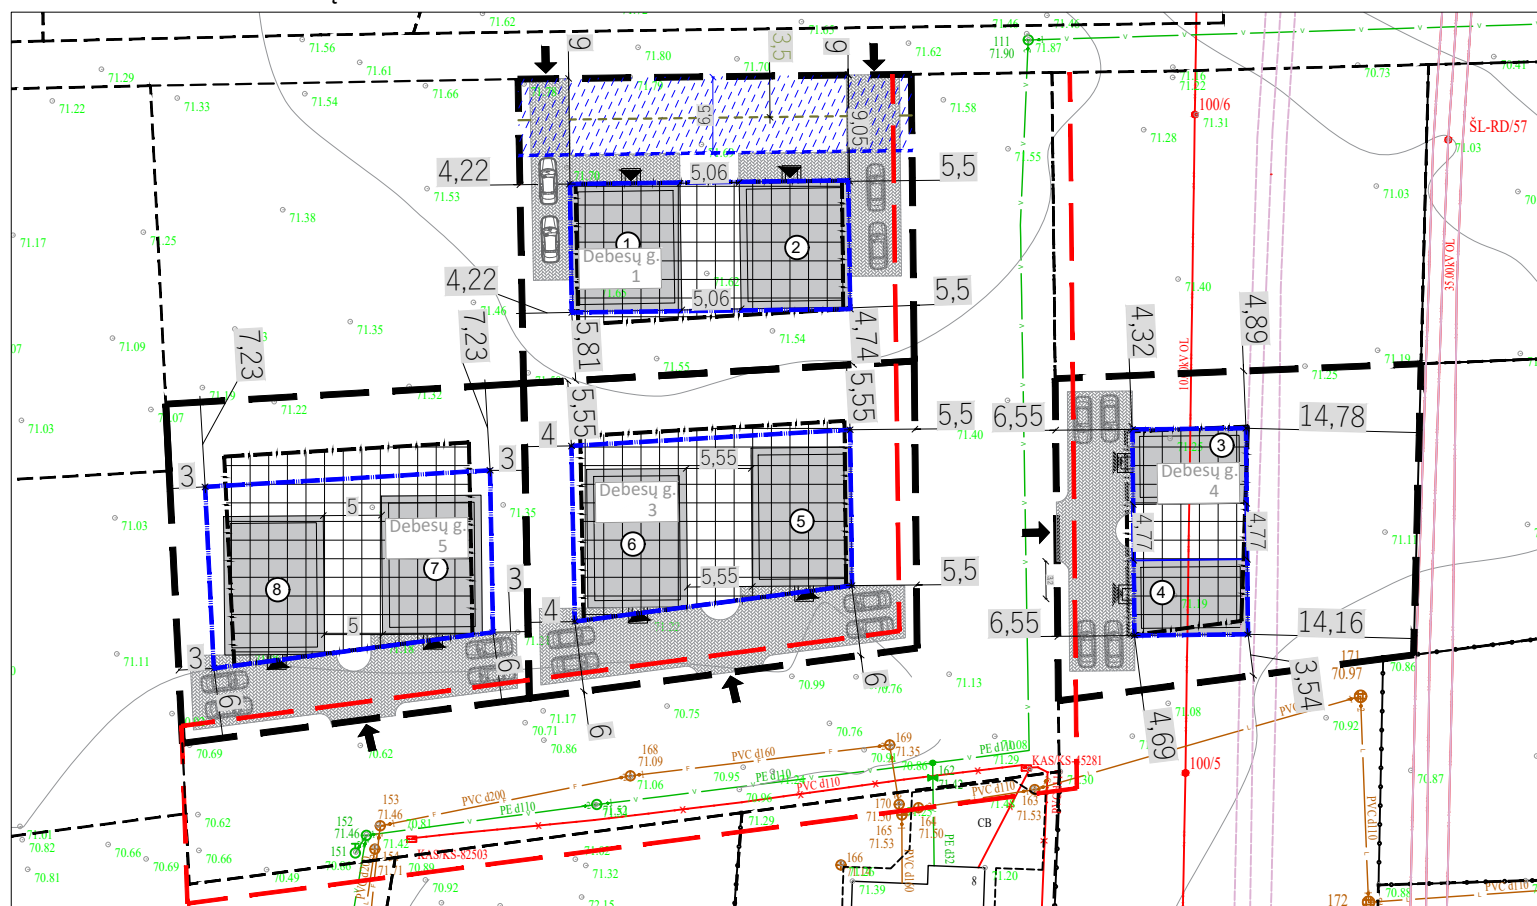

SUTARTINIAI ŽYMĖJIMAI

- 1,2,3 Projektuojamas vienbutis gyvenamasis namas Nr.1-8
- Įregistruotos sklypų ribos
- Senų detaliųjų planų patvirtinta statybos zona
- Koreguojama statinių statybos zona
- ← Įvažiavimai į kiemus.
- ◀ Įėjimai į pastatus
- Trinkelis danga
- Automobilių stovėjimo vietos
- Tarnaujantis servitutas
- Kelio (raudona) linija (15metrų)
- - - Tvoros linija

PASTABOS:

- 1) Patvirtinto detaliojo plano tikslinimo planas atitinka Kauno rajono savivaldybės bendrąjį planą.
  - 2) Pagrindiniai teritorijų naudojimo reglamentai
- 1(koreguojama tik statybos zona)

KVAL.PATV. DOK. NR.	PL OTI		Kauno rajono savivaldybės tarybos 2010m kovo 25d. sprendimu Nr. TS-113 patvirtintas Kauno r. sav., Raudondvario sen., Raudondvario k. žemės sklyp, unik. nr.5270-0008-0179detaliojo plano koregavimas žemės sklypuose Kauno r. sav. Raudondvario. sen., Raudondvario k. Debesų g. 1 (kadastro nr. 5270/0008:1296), Debesų g. 3 (kadastro nr. 5270/0008:1297), Debesų g. 4 (kadastro nr. 5270/0008:1293), Debesų g. 5 (kadastro nr. 5270/0008:1298)		LAIDA	
	+370 654 06119, PLOTARCHITECTS@GMAIL.COM, WWW.PLOT.LT				0	
ATP2066	ARCH.D.VAD	M. Čekaitis.	DETALIOJO PLANO KOREKTŪRA BRĖŽINYS		LAPAS	LAPŲ
Studija	Iniciatorius:		MB "Vanitus"		1	1
DPK			M 1:1000			