


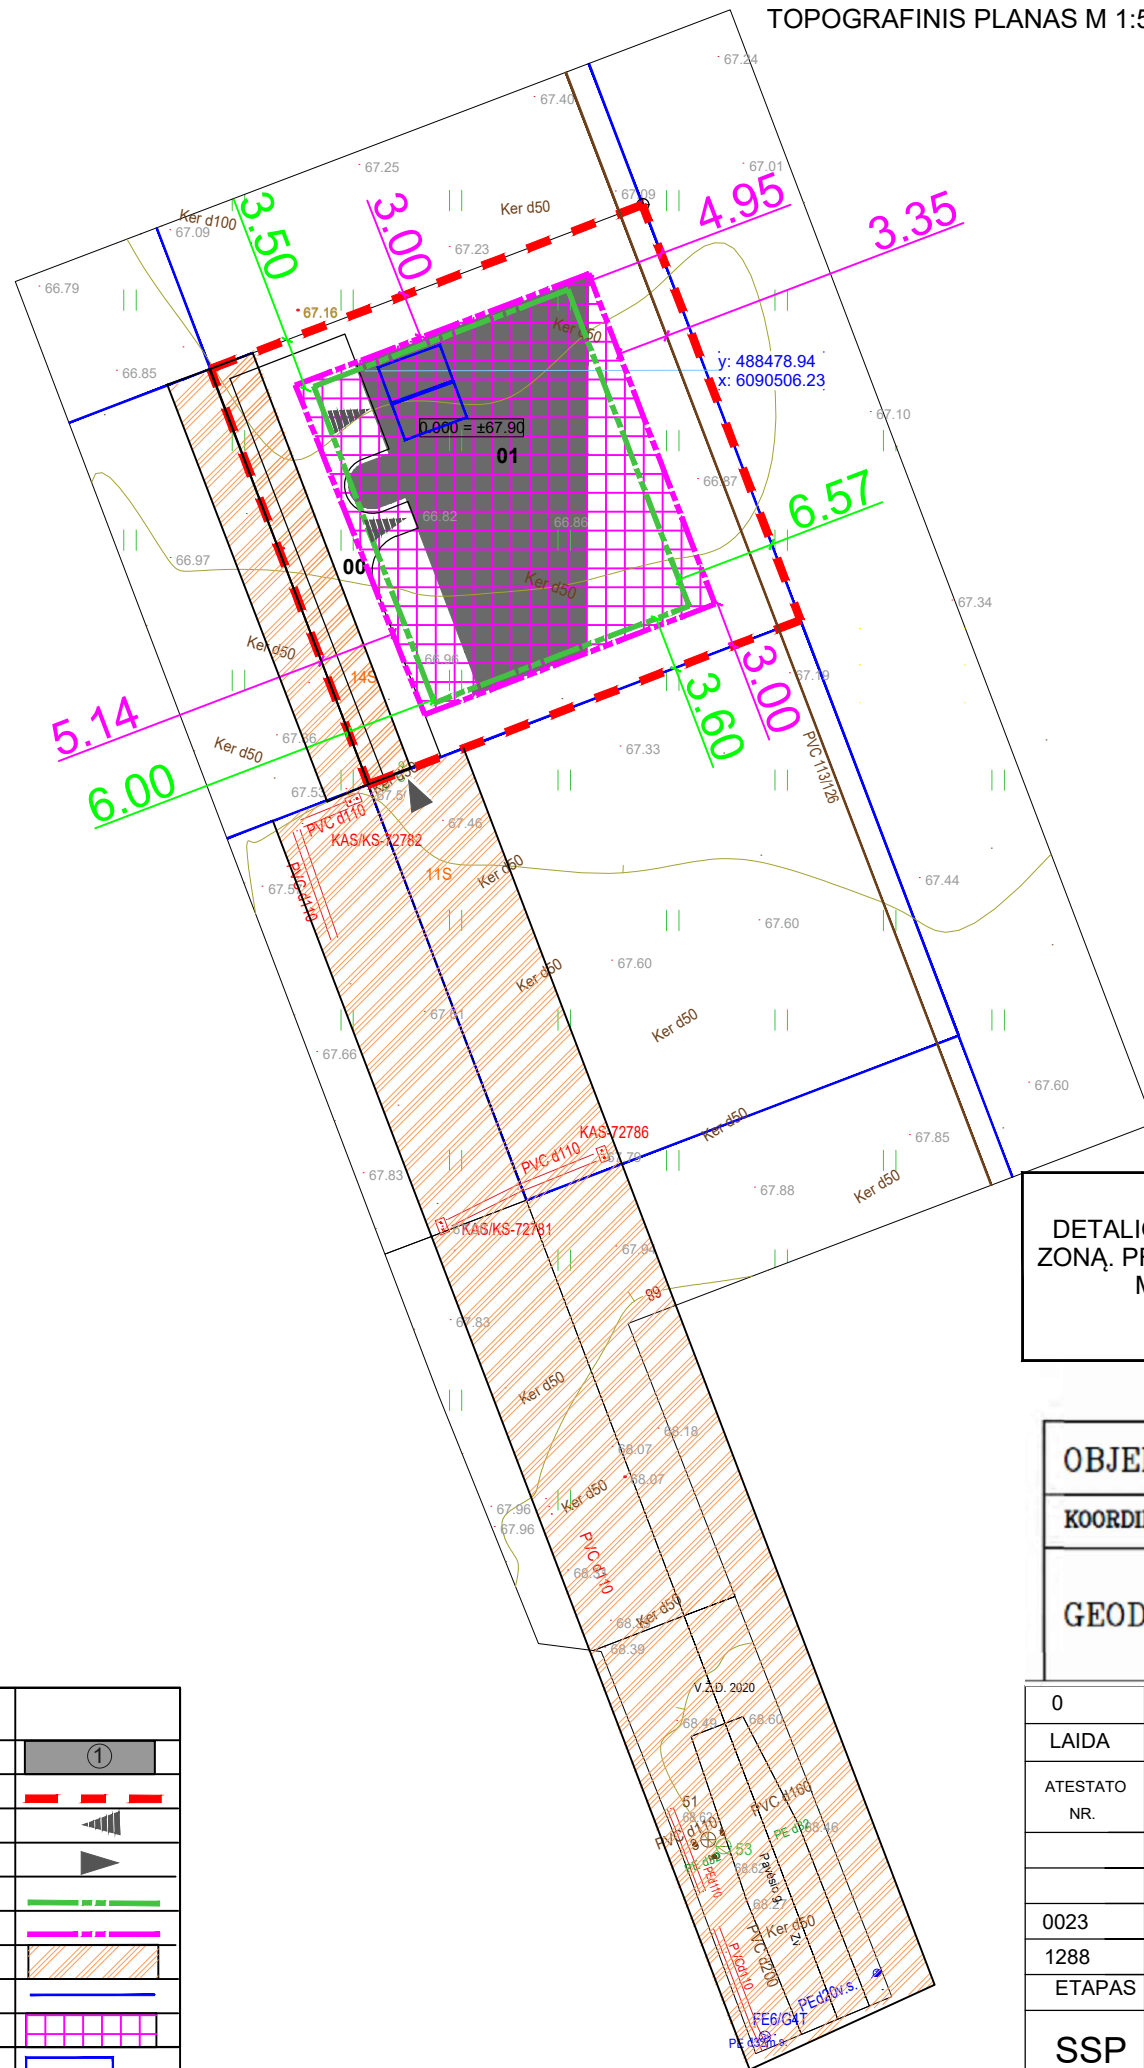

TOPOGRAFINIS PLANAS M 1:500



PAVADINIMAS	MATO VNT.	KIEKIS Gyvenamasis namas
I. SKLYPAS		
1.1. sklypo plotas	m ²	900
1.2. sklypo užstatymo intensyvumas	%	26
1.3. sklypo užstatymo tankumas	%	32
II. PASTATAI		
2.1. Pastatai:		
1. Pastato paskirties rodikliai (gamybos, kitos planuojamos ūkinės veiklos, paslaugų apimtis, butų, vietų, lovų, aptarnaujamų žmonių skaičius, kiti rodikliai).		
2. Pastato bendras plotas.*	m ²	235,80
3. Pastato naudingas plotas.*	m ²	235,80
4. Pastato tūris.*	m ³	660
5. Aukštų skaičius.*	vnt.	1
6. Pastato aukštis.*	m	4,42
7. Energinio naudingumo klasė. [5.41]		A++
8. Pastato (patalpų) akustinio komforto sąlygų klasė. [5.38]; [5.43]		C
9. Statinio atsparumo ugniai laipsnis		II
10. Kiti papildomi pastato rodikliai		-
III. INŽINERINIAI TINKLAI (Nurodomas kiekvienos paskirties inžinerinių tinklų pavadinimas ir rodikliai)		
3. inžinerinių tinklų ilgis.*		
3.1. Vandentiekio tinklai d63/d32	m	100,8/13,5
3.2. Buitinių nuotekų tinklai d160/d110/d50	m	3,2/2,2/87,8/2,1
3.3. Lietaus nuotekų tinklai d160	m	28,9

DETALIOJO PLANO KOREKCIJA TECHNINIO PROJEKTO METU ATLIEKAMA NORINT PADIDINTI STATYBOS ZONĄ. PROJEKTE NEVIRŠIJAMAS 8,5 M PASTATŲ AUKŠTIS, GALIMAS ATSTUMAS 3 M NUO SKLYPO RIBOS, MAŽINAMAS ATSTUMAS IKI MEJORACIJOS VAMZDŽIO IR ATSTUMAS IKI KELIO SERVITUTO.

TOPD nr.: 52:20:3614

Užsakovas:

OBJEKTAS	PAVĖSIO G. 11, 13, ROMAINIŲ KAIMELĖ, UŽLIEDŽIŲ SEN., KAUNO R.		
COORDINACIJŲ SISTEMA: LKS-94	AUKŠČIŲ SISTEMA: LAS07		
GEODEZININKAS	Kvalifikacijos pažymėjimo Nr. 1GKV-1659		
	VARDAS IR PAVARDĖ	PARAŠAS	DATA
		<i>[Signature]</i>	2020.07.24



1 0,000=67,90

SUTARTINIAI ŽYMĖJIMAI	
PROJEKTUOJAMAS NAMAS	①
SKLYPO RIBOS	— — — — —
ĮĖJIMAS Į PASTATĄ	▲
ĮVAŽA Į SKLYPĄ	▶
GALIOJANTI UŽSTATYMO RIBA	— — — — —
PAKOREGUOTA UŽSTATYMO RIBA	— — — — —
SERVITUTAS	▨
GRETIMI SKLYPAI	— — — — —
STATYBINĖ ZONA	▧
AUTOMOBILIŲ STOVĖJIMO VIETOS 2,5X4,35	▭

0	202204	STATYBOS LEIDIMUI		
LAIDA	ISLEIDIMO DATA	LAIDOS STATUSAS, KEITIMŲ PRIEŽASTIS		
ATESTATO NR.	PROJEKTUOTOJAS		STATINIO PROJEKTO PAVADINIMAS	
	MB "Archasas" j.k. 304398191 K. Donelaičio g. 24-420, Kaunas tel 8 600 81416 email.: info@archasas.lt		GYVENAMOJO NAMO (VIENO BUTO), PAVĖSIO G.13, ROMAINIŲ KAIMELĖS K., UŽLIEDŽIŲ SEN., KAUNO R. SAV., STATYBOS PROJEKTAS	
DIR.	G.Karenė	0023	TPV	G.Karenė
1288	PDV	G.Karenė	DOKUMENTO PAVADINIMAS	
ETAPAS	STATYTOJAS (UŽSAKOVAS)		DOKUMENTO ŽYMUO	
SSP	LR		GK-20220415-TDP-SP.B-01	
			Lapas	Lapų
			1	1