

PLANUOJAMA TERITORIJA



SUTARTINIAI ŽYMĖJIMAI:

	DETALIOJO PLANO GALIOJIMO RIBA
	SKLYPO RIBA
	GRETIMO SKLYPO RIBA
	DP NUSTATYTA STATYBINĖS ZONOS RIBA NAIKINAMA
	DP NUSTATYTA STATYBINĖS ZONOS RIBA
	DP NUSTATYTA STATYBINĖ ZONA NAIKINAMA
	PROJ. STATYBINĖ ZONA
	KOMERCINĖS TERITORIJOS
	IREGISTRUOTI SERUITUTAI
	PRELIMINARI PLANUOJAMO PASTATO VIETA
	ELEKTROS TRANSFORMATORINĖ
	ESAMA GATVĖS DANGA
	DP NUSTATYTA ĮVAŽIAVIMAS IŠVAŽIAVIMAS
	PROJ. ĮVAŽIAVIMAS IŠVAŽIAVIMAS
	ATLEKŲ RŪŠIAVIMO KONTAINERIŲ VIETA

ŽEMĖS SKLYPO GĖLIŲ G. 2, RAMUČIŲ K., KARMĖLAVOS SEN., KAUNO R. SAV. DETALIOJO PLANO KOREGAVIMAS

PLANAVIMO INICIATORIUS: UAB ROYAL ESTATE

KOREGUOJAMA:
STATYBOS ZONA, STATYBOS RIBA,
KONKRETUS PASTATŲ IR VIŠŲŲ ERDVIŲ ĮSĖSTYMAS,
NEKEIČIANT UŽSTATYMO TIPO IR NEMAŽINANT ŠIŲ ERDVIŲ PLOTO,
AUTOMOBILIŲ STOVĖJIMO VIETŲ ĮSĖSTYMAS,
APŽELDINAMA TERITORIJOS DALIS,
APŽELDINAMA TERITORIJOS DALIS,
IR SUSISIEKIMO KOMUNIKACIJŲ ĮSĖSTYMO PRINCIPAI.


PLANUOJAMOS TERITORIJOS APRŪPINIMO INŽINERINIAIS TINKLAIS BŪDAI IR SUSISIEKIMO KOMUNIKACIJŲ ĮSĖSTYMO PRINCIPAI.

Koreguojamas Kauno rajono savivaldybės tarybos 2010-04-29 sprendimu Nr. TS-162, Dėl sklypų pagrindinės tikslinės žemės naudojimo paskirties keitimo, sujungimo ir padalijimo detaliųjų planų tvirtinimo patvirtintas detalus planas.

2
2184
K 8.5
0.28 0.56

S-2	Kiti servitutai (tarnaujantis) Modulinis transformatorinės MT stalyba ir 10kV kabelių linijų tiesimas tarp taškų nuo 1 iki 16 ir šių elektros įrenginių eksploatavimas. 2011-06-10 Servituto sutartis Nr. MČ-1953			
S-3.1	Kiti servitutai (viešpataujantis). Teisė tiesiti / aptarnauti požemines ir antžeminės komunikacijas žemės sklypams Nr. 1 ir 3. 2010-11-12 Turto atsidailijimo iš bendrosios nuosavybės sutartis Nr. 13158			
S-2.2	Kiti servitutai (tarnaujantis). Teisė tiesiti / aptarnauti požemines ir antžeminės komunikacijas žemės sklypams Nr. 1 ir 3. 2010-11-02 Nacionalinės žemės tarnybos teritorinio žemėtvarkos skyriaus vedėjo įsakymas Nr. ŽT-1052			818
S-3.2	Kelio servitutas - teisė važiuoti transporto priemonėmis, naudotis pėsčiųjų taku, varyti galvijus (viešpataujantis) 2010-11-12 Turto atsidailijimo iš bendrosios nuosavybės sutartis Nr. 13158			299
S-2.1	Kelio servitutas - teisė važiuoti transporto priemonėmis, naudotis pėsčiųjų taku, varyti galvijus (tarnaujantis) 2010-11-02 Nacionalinės žemės tarnybos teritorinio žemėtvarkos skyriaus vedėjo įsakymas Nr. ŽT-1052			299
S-4	Sidūliomas koreguoti servitutas S-2.2.1 servitutą S4. Servitutas (tarnaujantis) - teisė tiesiti, aptarnauti, naudoti požemines, antžeminės komunikacijas, inžinerinius tinklus eksploatuojančioms įmonėms.			818

Pavadinimas	Prieš detaliojo plano koregavimą	Po detaliojo plano koregavimo	Sklypo (jo dalies) kampų koordinatės LKS-94								
Žemės sklypo naudojimo paskirtis	Kla	Kla	X	Y	1						
						Kla	2				
								Kla	3		
										Kla	4
Kla	5										
		Kla	5								
				Kla	5						
						Kla	5				
								Kla	5		
Kla	5										

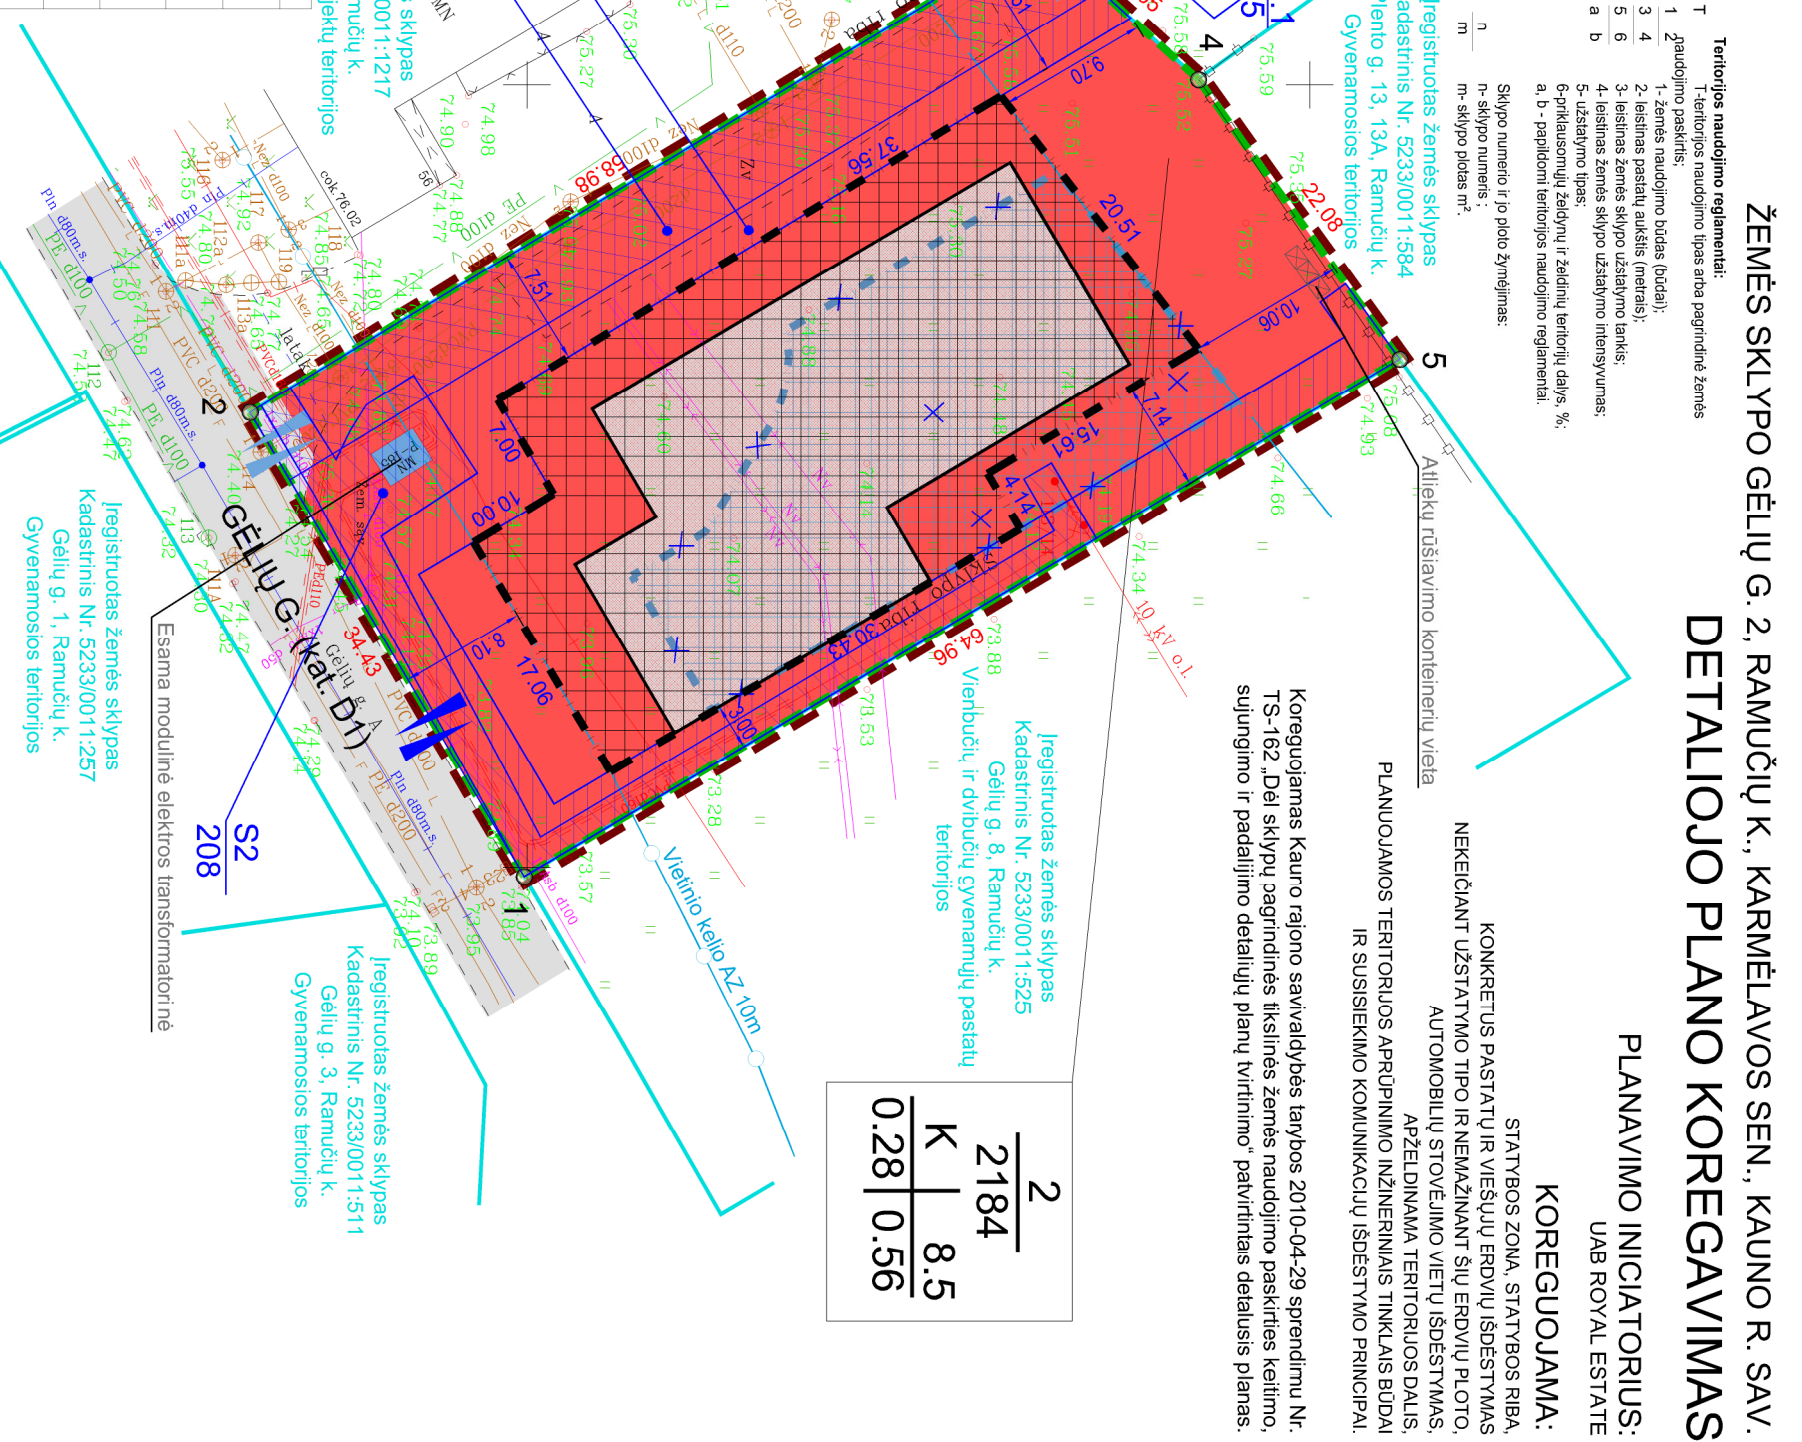

LAIDA	DATA	KEITIMO PRIEŽASTIS	STATINIO PROJEKTO PAŽADINIMAS
KVAL. PATV. DOK. NR.	UAB "ARCHAS"	www.archas.lt info@archas.lt	PREKYBOS PASKIRTIES PASTATO GĖLIŲ G. 2, RAMUČIŲ K., KARMĖLAVOS SEN., KAUNO R. SAV., STATYBOS PROJEKTAS
A 1230	PV	Gintaras Čeruma	DOKUMENTO PAŽADINIMAS
35953	PDV	Gerda Li-Marcinkevičienė	ŽEMĖS SKLYPO GĖLIŲ G. 2, RAMUČIŲ K., KARMĖLAVOS SEN., KAUNO R. SAV., DETALIOJO PLANO KOREGAVIMAS (KOREGUOJAMA STATYBINĖ ZONA)
TPV/0058	TPV	Virgilijus Naujokaitis	PAGRINDINIS BRĖŽINYS MT:500
STATYTOJAS (R. ARBA) UŽSAKOVAS			DOKUMENTO ŽYMŪS
UAB ROYAL ESTATE M. K. 305634470	LT		369-01-TP-DPK.01
			LAPAS
			LAPŲ