



KAUNO RAJONO SAVIVALDYBĖS ADMINISTRACIJOS DIREKTORIUS

ĮSAKYMAS DĖL TERITORIJŲ PLANAVIMO PROCESO INICIJAVIMO

2016 m. sausio 20 d. Nr. ĮS-104
Kaunas

Vadovaudamasi Lietuvos Respublikos vietos savivaldos įstatymo 29 straipsnio 8 dalies 2 punktu, Lietuvos Respublikos teritorijų planavimo įstatymo 6 straipsnio 3 dalimi, 28 straipsnio 1 ir 4 dalimis, Pasiūlymų teikimo dėl teritorijų planavimo proceso inicijavimo tvarkos aprašo, patvirtinto Lietuvos Respublikos Vyriausybės 2013-12-18 nutarimu Nr. 1265 „Dėl Pasiūlymų teikimo dėl teritorijų planavimo proceso inicijavimo tvarkos aprašo patvirtinimo“ 9 ir 10 punktais, Kauno rajono savivaldybės teritorijos bendrojo plano 1-uoju pakeitimu, patvirtintu Kauno rajono savivaldybės tarybos 2014-08-28 sprendimu Nr. TS-299 „Dėl Kauno rajono savivaldybės teritorijos bendrojo plano 1-ojo pakeitimo tvirtinimo“ ir atsižvelgdama į planavimo iniciatorės UAB „Agrokonzernas“, į. k. 133849777, (atstovaujamos Jono Šarakausko pagal UAB „Agrokonzernas“ 2016-01-12 įgaliojimą Nr. 3) (toliau - Planavimo iniciatorė) 2016-01-13 prašymą, registruotą 2016-01-13 Nr. UG-21:

1. P r i t a r i u Planavimo iniciatorės pateiktam pasiūlymui inicijuoti Kauno rajono savivaldybės tarybos 2015-10-22 sprendimu Nr. TS-344 patvirtinto Kauno r. sav., Babtų sen., Babtų k., žemės sklypų, kadastrinis Nr. 5203/0003:467, kurio plotas 0,5264 ha, kadastrinis Nr. 5203/0003:23, kurio plotas 1,7800 ha ir kadastrinis Nr. 5203/0003:470, kurio plotas 0,1641 ha, detaliojo plano keitimą.

2. N u r o d a u Urbanistikos skyriaus vedėjui užtikrinti šio įsakymo viešinimą Teritorijų planavimo įstatymo 31 straipsnio 4 dalyje nustatyta tvarka.

Šis įsakymas gali būti skundžiamas Lietuvos Respublikos administracinių bylų teisenos įstatymo nustatyta tvarka.

Administracijos direktoriaus pavaduotoja,
pavarduojanti Administracijos direktorių


Angelė Ščiukauskienė

Parengė

J. V. Blaževičienė
2016-01-19



Ištrauka iš Kauno raj. sav. teritorijos BP 1-ojo pakeitimo. Naudojimo reglamentai

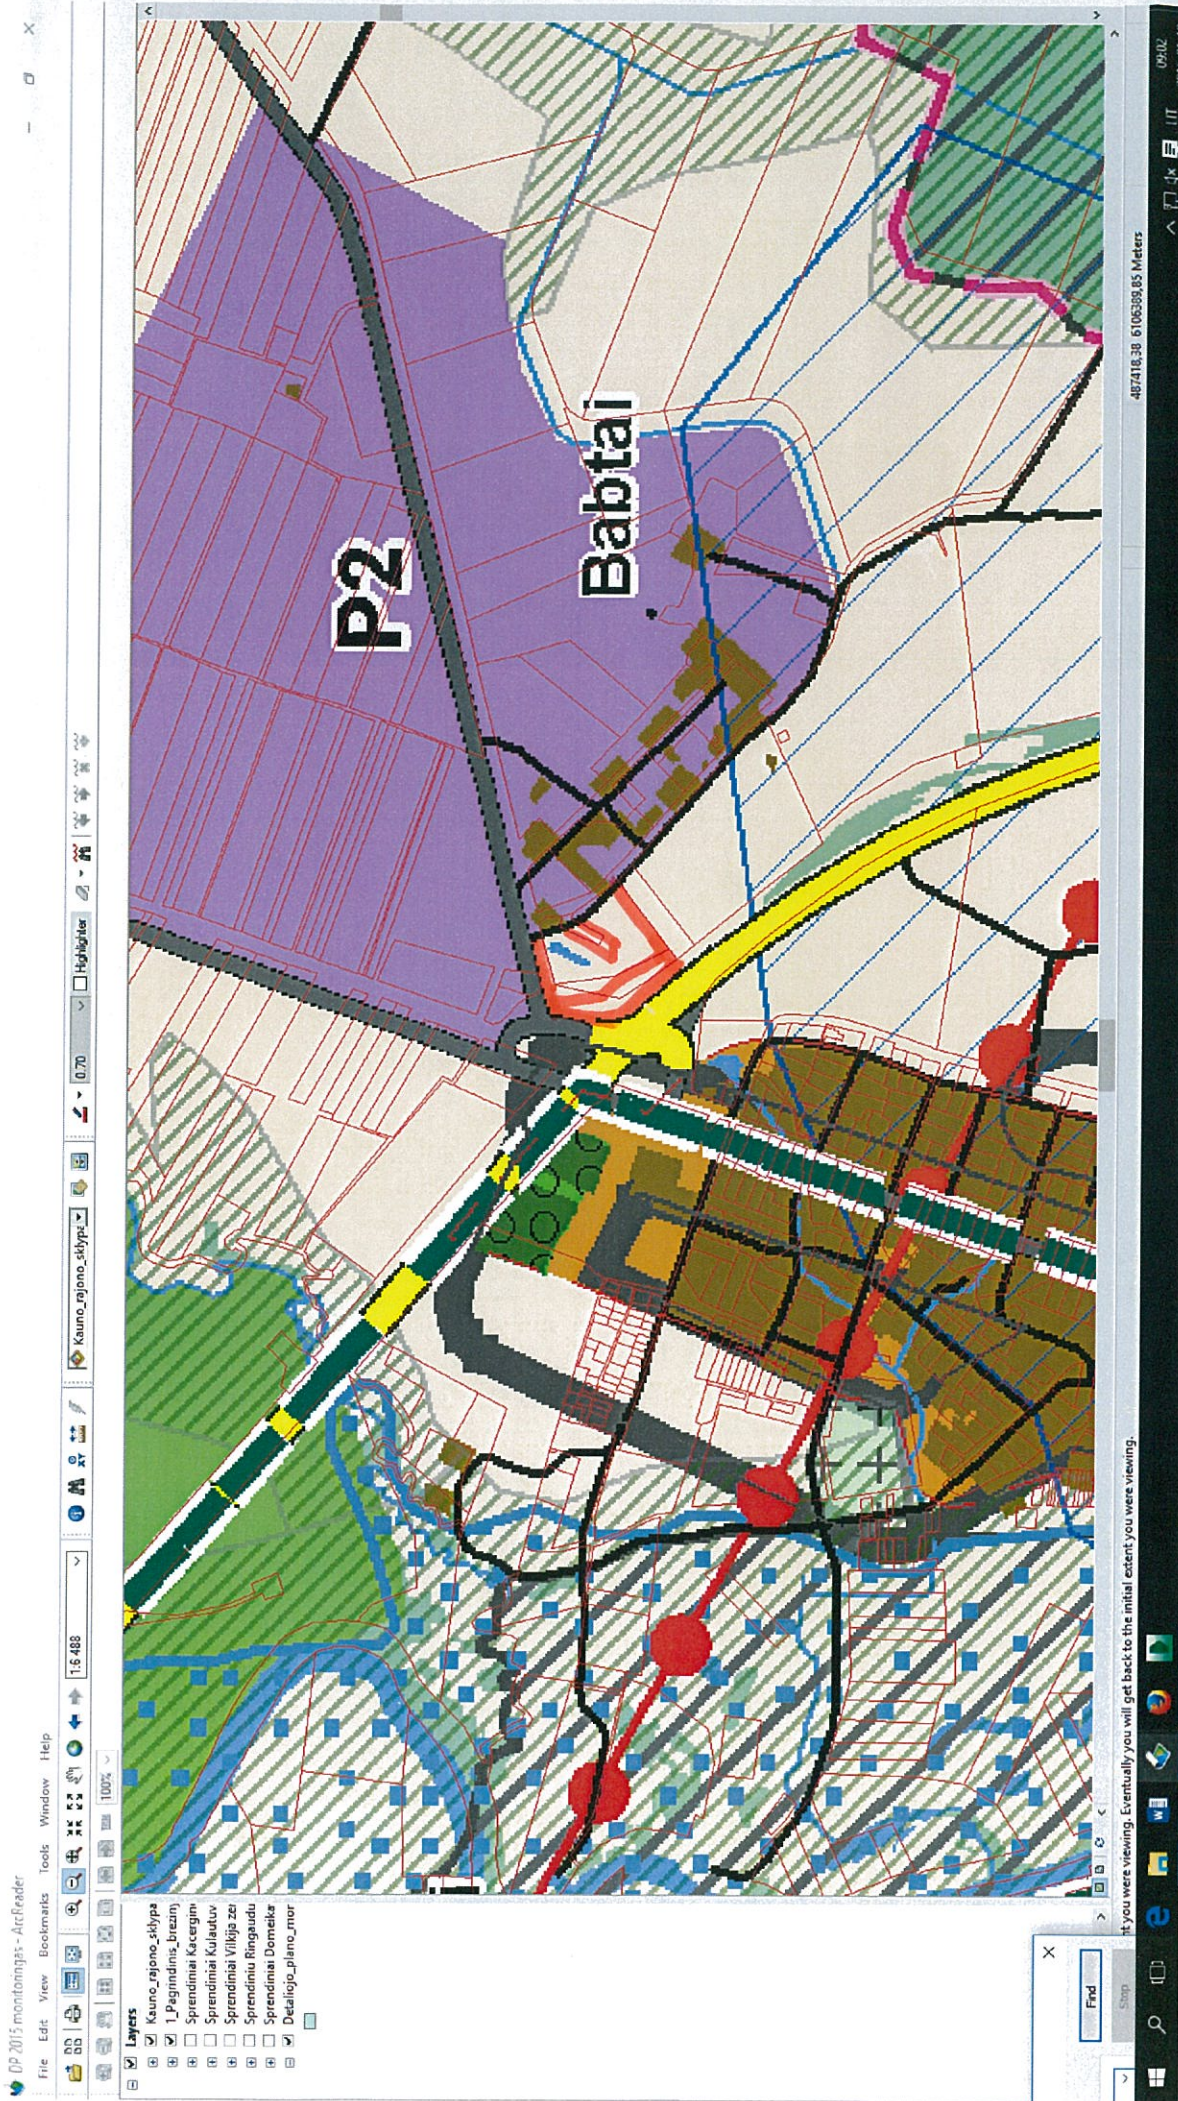

Planuojama ten Jonija 5203/0003:467, 23, 470

Urbanistikos skyriaus
vyr. specialistė
Jolanta Visvalda Blaževičienė