

DUOMENYS APIE PROJEKTUOJAMUS SKLYPUS

Adresas: Pamiškės g. 9., Kampiškių k., Alšėnų sen., Kauno r. sav.
 Žemės sklypo kadastro numeris: 5247/0010:1049
 Pagrindinė naudojimo paskirtis: Kita
 Naudojimo būdas: Vienbučių ir dvibučių gyvenamųjų pastatų teritorijos
 Plotas: 0.1000 ha
 Nuosavybės teisė: A.J., Š.J.

68
~1000
GG
G1 8.5
0.29 0.40
vd 25 %


TERITORIJOS TVARKYMO IR NAUDOJIMO REŽIMAI

1 - sklypo numeris pagal patvirtintą detalų planą;
 2 - sklypo plotas, m²;
 T - teritorijos naudojimo tipas;
 a - sklypo naudojimo būdas;
 b - užstatymo aukštumas, metrais;
 c - sklypo užstatymo tankis;
 d - sklypo užstatymo intensyvumas
 e - užstatymo tipas
 f - priklausomųjų želdynų / želdinių teritorijų dalys %

1
2
T
a b
c d
e f

SKLYPO NR. PLANE	SKLYPO (JO DALIES) RIBOS TARP TAŠKŲ	SKLYPO (JO DALIES) PLOTAS, (m ²)	PRIVALOMIEJI TERITORIJOS NAUDOJIMO REGLAMENTAI							KITI APRIBOJIMAI		
			KONKRETUS TERITORIJOS NAUDOJIMO TIPAS	GALIMI NAUDOJIMO BŪDAI (POBŪDIS)	LEISTINAS PASTATŲ AUKŠTIS NUO ŽEMĖS PAVIRŠIAUS, (m)	ALTIUDĖ, (m)	UŽSTATYMO TANKIS, IKI KARNIZO, (%)	UŽSTATYMO INTENSIVUMAS	STATINIŲ AUKŠTŲ SKAIČIUS (NUO - IKI)	SERVITUTAI	APRIBOJIMAI	
68	103,108,117,116,115,114	~1000	GG gyvenamoji teritorija	G1	8.50	---	8,5	0,29	0,40	1 - 2.5	---	XXI. Žemės sklype įrengtos valstybei priklausančios melioracijos sistemos ir įrenginiai 3926 kv.m.;
68	103,108,117,116,115,114	~1000	GG gyvenamoji teritorija	G1	8,50	---	8,5	0,29	0,40	1 - 2.5	---	XXI. Žemės sklype įrengtos valstybei priklausančios melioracijos sistemos ir įrenginiai 3926 kv.m.;

SKLYPO NR. PLANE	SKLYPO KAMPŲ ŽYMĖJIMAS PLANE	SKLYPO (JO DALIES) KAMPŲ KOORDINATĖS		ATSTUMAI TARP KOORDINUOTŲ SKLYPO TAŠKŲ	
		X	Y	KOORDINUOTI SKLYPO TAŠKAI	ATSTUMAI TARP TAŠKŲ
4	108	6077876.87	488232.56	108 - 117	28.17
	117	6077900.38	488217.05		
	117	6077900.38	488217.05	117 - 116	4.34
	116	6077902.77	488220.67		
	115	6077919.02	488245.31	115 - 114	1.64
	114	6077919.93	488246.68		
	114	6077919.93	488246.68	114 - 103	28.17
	103	6077896.42	488262.18		
	103	6077896.42	488262.18	103 - 108	35.50
	108	6077876.87	488232.56		

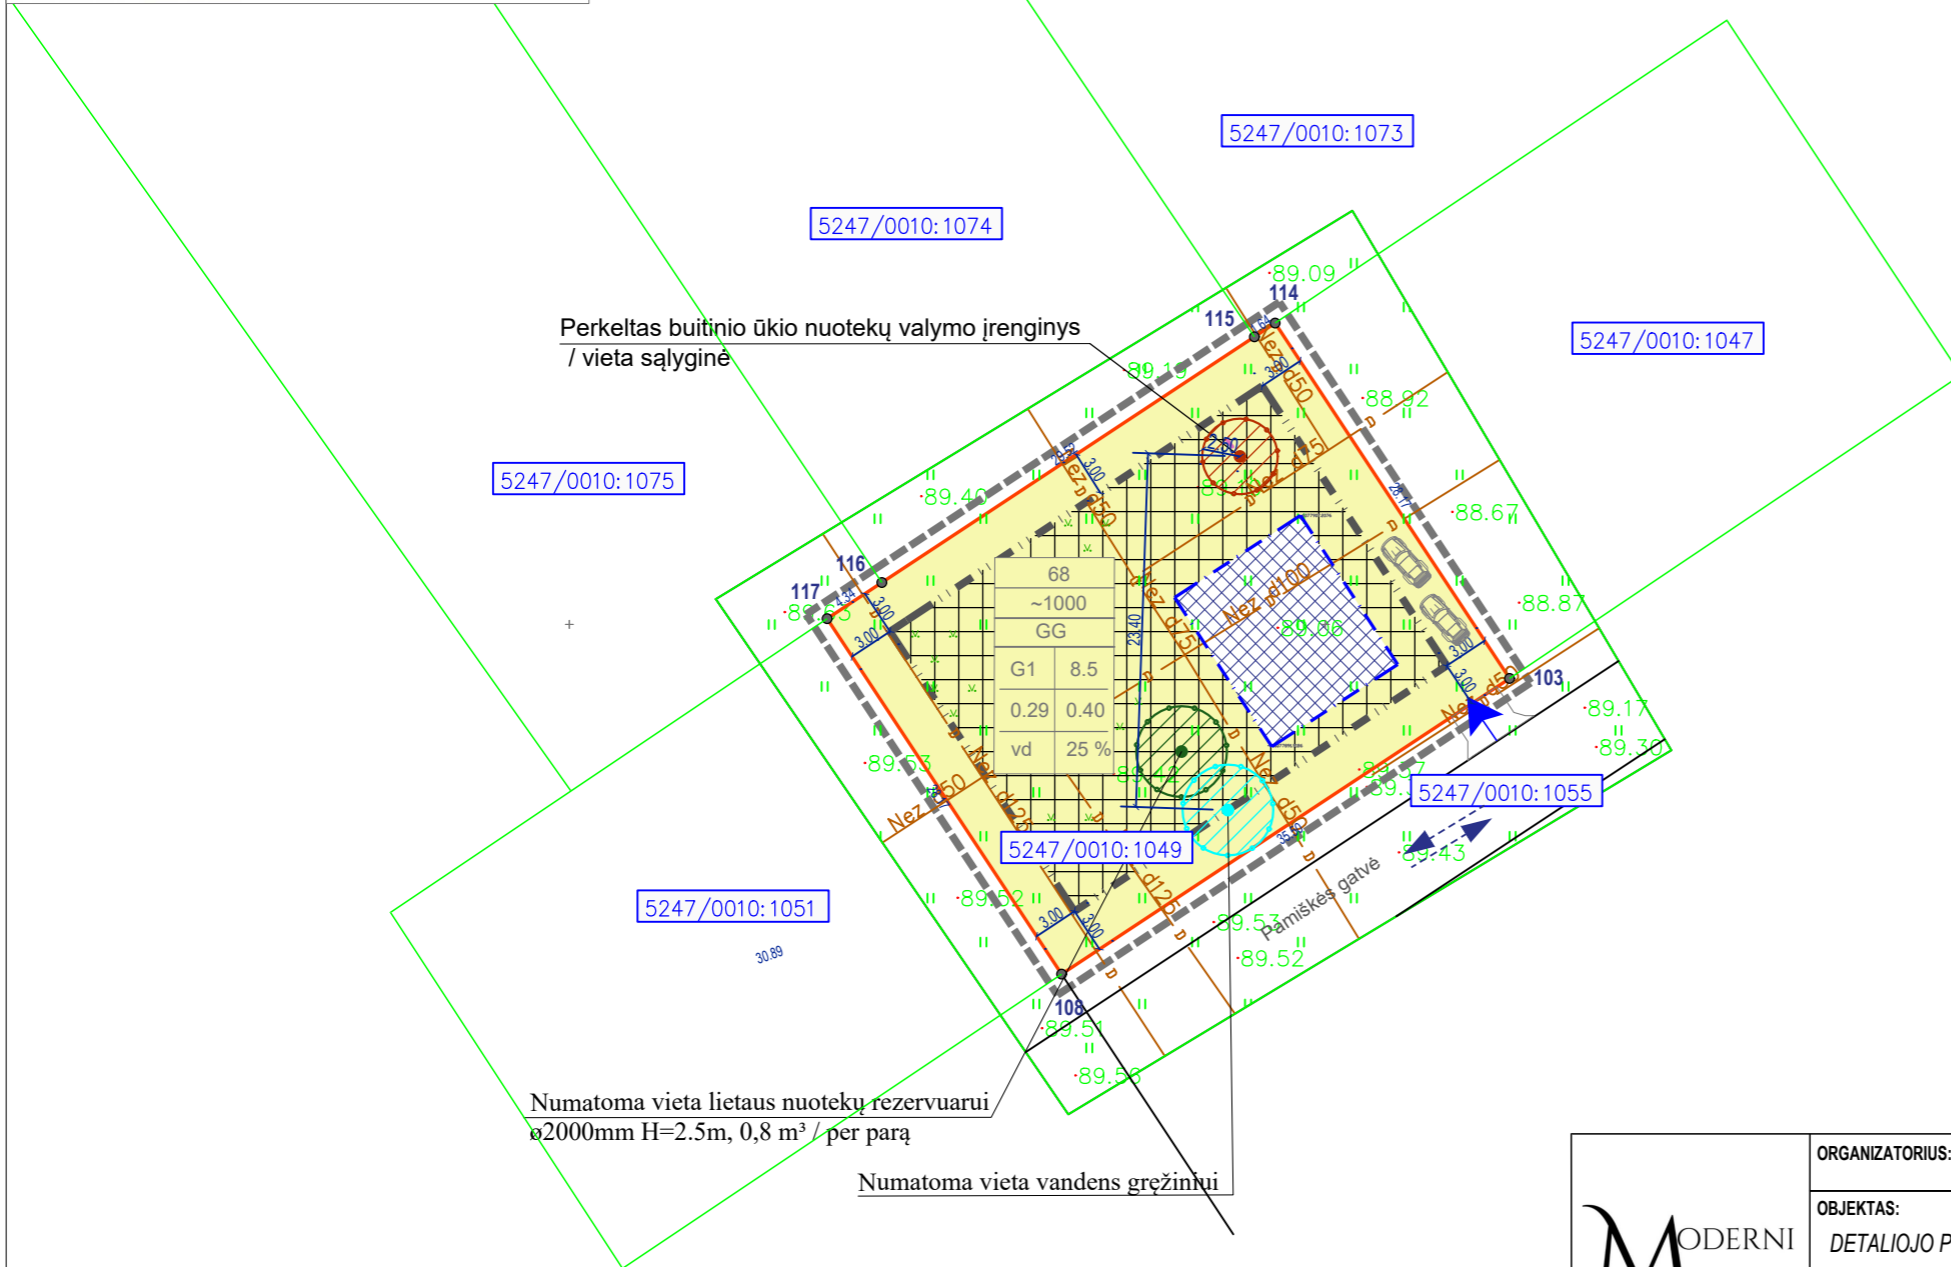

SUTARTINIAI ŽYMĖJIMAI

	- Galiojimo riba pagal DP
	- Projektuojamo sklypo riba
	- Statybos riba pagal DP
	- Numatoma statybos riba pagal techninį darbo projektą (TDP)
	- Numatomas užstatymas pagal techninį darbo projektą (TDP)
	- Sklypo užstatymo zona pagal DP
	- Vandentiekio apsaugos zona (2.50 m)
	- Buitinių nuotekų įrenginio apsaugos zona (2.50 m)
	- Lietaus nuotekų įrenginio apsaugos zona (2.50 m)
	- Numatomas patekimas į sklypą
	- Transporto judėjimo srautai
	- Numatomos parkavimo vietos

	ORGANIZATORIUS: A. J., Š.J.				
	OBJEKTAS: DETALIOJO PLANO, „KEITIMO ŽEMĖS SKLYPE KAUNO R.SAV., ALŠĖNŲ SEN., KAMPIŠKIŲ K., KADASTRO NR.5247/0010:427 PATVIRTINIMO, TERITORIJOS NAUDOJIMO REGLAMENTŲ IR SPECIJŲ ŽEMĖS NAUDOJIMO SĄLYGŲ NUSTATYMO“, SPRENDINIŲ KOREGAVIMAS TECHNINIO DARBO PROJEKTO METU, VANDENS GRĘŽINIO VIETA PARINKTI				
	BRĖŽINYS: KOREGUOJAMO DETALIOJO PLANO SKLYPO PLANAS				
PAREIGOS / KVALIFIKACIJOS NR.	VARDAS, PAVARDĖ	PARAŠAS	BRĖŽINIO NR.	LAPŲ SKAIČIUS	UŽSAKYMO NR.
PV - A 257	RAIMONDA RAZULEVIČIENĖ		1	1	22/06-TDP-DPK-BR.1
ARCH.	RITA ZANDAVIENĖ		MB "MODERNI ARCHITEKTŪRA" Adresas: Kauno m. sav., Kauno m. V. Krėvės pr. 82a-33; Įmonės kodas: 305010866 Tel.: +370 600 01766		