



UAB "ARCHITEKTŲ GILDIJA" įm.kodas: 300935676 pvm. kodas.: LT 100007404716 S. Moniuškos g. 10-7, 08121 Vilnius  
tel/fax: 8 5 273 1063 mob.tel.: 8 684 30306 el.paštas: archgildija@gmail.com www.architektugildija.lt




SANDĖLIAVIMO PASKIRTIES PASTATO, KAUNO R. SAV.,  
GARLIAVOS APYLINKIŲ SEN., STANAIČIŲ K., SMILTYNO G. 1,  
STATYBOS PROJEKTAS

STATYTOJAS:	UAB „TEMPUS TRANS“
STATINIO KATEGORIJA:	NEYPATINGASIS
STATYBOS RŪŠIS:	NAUJA STATYBA
KOMPLEKSAS:	2023/7.9/SMILTYNO G. 1/PP
PARENGIMO METAI:	2023
STADIJA	PROJEKTINIAI PASIŪLYMAI
PROJEKTUOTOJAS:	UAB "ARCHITEKTŲ GILDIJA"
ĮMONĖS KODAS	300935676
MOB. TEL.:	8 684 30306
EL. PAŠTAS:	ROKAS.MAZURONIS@GMAIL.COM
TINKLAPIS:	WWW.ARCHITEKTUGILDIJA.LT
PROJEKTO VADOVAS/ PROJEKTO DALIES ĮMONĖS VADOVAS/ ARCHITEKTAS	ROKAS MAZURONIS
ATESTATO NR.:	A 1732

# 1. PROJEKTO DOKUMENTŲ SUDĖTIES ŽINIARAŠTIS

NR.	DOKUMENTO ŽYMUO	PAVADINIMAS	PSL. NR
0.	2023/7.9/SMILTYNO G. 1/00	TITULINIS LAPAS	1
1.	2023/7.9/SMILTYNO G. 1/01	PROJEKTINIŲ PASIŪLYMŲ SUDĖTIES ŽINIARAŠTIS	2
2.	2023/7.9/SMILTYNO G. 1/02	BENDRIEJI STATINIO RODIKLIAI	3-4
3.	2023/7.9/SMILTYNO G. 1/03	AIŠKINAMASIS RAŠTAS	5-8
4.	2023/7.9/SMILTYNO G. 1/04	PROJEKTINIŲ PASIŪLYMŲ GRAFINĖ DALIS	9-15

0	2024	Projektinių pasiūlymų suderinimui			
Laida	Išleidimo metai	Laidos statusas ir išleidimo priežastis (jei taikoma)			
Atest.Nr.	 <b>ARCHITEKTŲ GILDIJA</b> <small>www.architektugildija.lt, I/K 300935676, S. Moniuskos g. 10-7, Vilnius, tel.: 868430306</small>			SANDĖLIAVIMO PASKIRTIES PASTATO, KAUNO R. SAV., GARLIAVOS APYLINKIŲ SEN., STANAIČIŲ K., SMILTYNO G. 1, STATYBOS PROJEKTAS	
A 1732	PV	R. MAZURONIS	2024	PROJEKTINIŲ PASIŪLYMŲ DOKUMENTŲ SUDĖTIES ŽINIARAŠTIS	LAI DA
A 1732	PDV/ARCH	R. MAZURONIS	2024		0
STADIJA	STATYTOJAS:			LAPAS	LAPŲ
PP	UAB „TEMPUS TRANS“			2023/7.9/SMILTYNO G. 1/01	1 1

## 2. BENDRIEJI STATINIO RODIKLIAI

STR 1.04.04:2017 „Statinio projektavimas,  
projekto ekspertizė“ 5 priedas

### BENDRIEJI STATINIŲ RODIKLIAI

Šiame priede nurodomi žemės sklypo ir statinių (techniniai ir paskirties) rodikliai bendruoju atveju. Projekte nurodomi konkretaus sklypo ir konkretaus statinio bendrieji rodikliai. Bendrieji statinio rodikliai lentelėje ar kita forma nurodomi projekto bendrojoje dalyje.

Pavadinimas	Mato vienetas	Kiekis	Pastabos
<b>I SKYRIUS - SKLYPAS</b>			
1. Sklypo plotas	m <sup>2</sup>	10 000	-
2. Sklypo užstatymo intensyvumas	%	19,73	Galimas sklypo intensyvumas 20% pagal PPRU
3. Sklypo užstatymo tankis	%	21,88	Galimas sklypo užstatymas 30% pagal PPRU
<b>II SKYRIUS - PASTATAI</b>			
<b>Pastatas Nr. 1 Sandėliavimo paskirties pastatas [7.9.] neypatingasis statinys</b>			
1. Pastato paskirties rodikliai (gamybos, kitos planuojamos ūkinės veiklos, paslaugų apimtis, butų, vietų, lovų, bendras ir aptarnaujamų žmonių skaičius, kiti rodikliai).	-	-	7.9. sandėliavimo paskirties pastatai pastatai, pagal savo tiesiginę paskirtį naudojami sandėliuoti: saugyklos, bendro naudojimo sandėliai, specialūs sandėliai, kiti pastatai, naudojami produkcijai laikyti ir saugoti
2. Pastato bendrasis plotas.*	m <sup>2</sup>	1972,49	Administracinė paskirties patalpos – 148,82 m <sup>2</sup> Sandėliavimo paskirties patalpos – 1823,67 m <sup>2</sup>
3. Pastato pagrindinis plotas.*	m <sup>2</sup>	1893,71	-
4. Pastato tūris.*	m <sup>3</sup>	21 060	-
5. Aukštų skaičius.*	vnt.	1	Su antresole

0	2024	Projektinių pasiūlymų suderinimui			
Laida	Išleidimo metai	Laidos statusas ir išleidimo priežastis (jei taikoma)			
Atest.Nr.	 <b>ARCHITEKTŲ GILDIJA</b> www.architektugildija.lt, I/K 300935676, S. Moniuskos g. 10-7, Vilnius, tel.: 868430306			SANDĖLIAVIMO PASKIRTIES PASTATO, KAUNO R. SAV., GARLIAVOS APYLINKIŲ SEN., STANAČIŲ K., SMILTYNO G. 1, STATYBOS PROJEKTAS	
A 1732	PV	R. MAZURONIS	2024	<b>BENDRIEJI STATINIO RODIKLIAI</b>	LAIDA 0
A 1732	PDV/ARCH	R. MAZURONIS	2024		
STADIJA	STATYTOJAS:			LAPAS	LAPŲ
PP	UAB „TEMPUS TRANS“			2023/7.9/SMILTYNO G. 1/02	1 2

Pavadinimas	Mato vienetas	Kiekis	Pastabos
6. Pastato aukštis.*	m	11,30	Aukštis nuo nulinės grindų altitudės ±0,00 iki aukščiausios konstrukcijos – parapeto viršaus – 10,70 m. Nuo vid. žemės altitudės iki parapeto viršaus - 11,30 m.
7. Energinio naudingumo klasė		-	Sandėliavimo patalpa nešildoma. Šildymo sezono metu sandėlio patalpoje esant poreikiui palaikoma ne aukštesnė kaip 10° C temperatūra. Administracinė dalis šildoma, energinė klasė A++
8. Statinio atsparumo ugniai laipsnis		III	-
<b>III SKYRIUS - KITI STATINIAI</b>			
Plokščias horizontalus inžinerinis statinys – aikštelė [12.] - trinkelų danga	m <sup>2</sup>	6962,14	Nesudėtingasis II gr.

\* Žvaigždute pažymėti rodikliai apskaičiuojami vadovaujantis Nekilnojamojo turto kadastrinių matavimų ir kadastro duomenų surinkimo taisyklėmis, kurias tvirtina Lietuvos Respublikos žemės ūkio ministras. Baigus statybą ir atlikus kadastrinius matavimus šie rodikliai gali turėti neesminių nukrypimų [5.39].

0	2024	Projektinių pasiūlymų suderinimui		
Laida	Išleidimo metai	Laidos statusas ir išleidimo priežastis (jei taikoma)		
Atest.Nr.	 <b>ARCHITEKTŲ GILDIJA</b> <small>www.architektugildija.lt, I/K 300935676, S. Moniškios g. 10-7, Vilnius, tel.: 868430306</small>			SANDĖLIAVIMO PASKIRTIES PASTATO, KAUNO R. SAV., GARLIAVOS APYLINKIŲ SEN., STANAIČIŲ K., SMILTYNO G. 1, STATYBOS PROJEKTAS
A 1732	PV	R. MAZURONIS	2024	<b>BENDRIEJI STATINIO RODIKLIAI</b>
A 1732	PDV/ARCH	R. MAZURONIS	2024	
STADIJA	STATYTOJAS:			LAPAS
PP	UAB „TEMPUS TRANS“			LAPŲ
	2023/7.9/SMILTYNO G. 1/02			1
				2

### 3. AIŠKINAMASIS RAŠTAS

#### 3.1. Bendroji informacija

Statytojas:	UAB „TEMPUS TRANS“, direktorius Šarūnas Peikštenis
Projektuotojas:	UAB "Architektų gildija", Įmonės kodas 300935676
Projekto vadovas:	R. Mazuronis, kvalifikacijos atestato Nr. A 1732
Projektuojami statiniai:	7.9. sandėliavimo paskirties pastatai pastatai, pagal savo tiesiginę paskirtį naudojami sandėliuoti: saugyklos, bendro naudojimo sandėliai, specialūs sandėliai, kiti pastatai, naudojami produkcijai laikyti ir saugoti
Projektuojamo statinio vieta:	Kauno r. sav., Garliavos apylinkių sen., Stanaičių k., Smiltyno g. 1 (kad. nr. 5227/0003:77 Juragių k.v.)
Statybos rūšis:	Nauja statyba
Statinio kategorija:	Neypatingasis
Projekto rengimo etapas:	Projektiniai pasiūlymai


#### 3.2. Žemės sklypas

Nekilnojamojo turto registro centrinio duomenų banko išrašas (Registro Nr. 44/2238228)

Žemės sklypo kadastrinis Nr.:	5227/0003:77 Juragių k.v.
Daikto pagrindinė naudojimo paskirtis:	Kita
Žemės sklypo naudojimo būdas:	Komercinės paskirties objektų teritorijos Pramonės ir sandėliavimo objektų teritorijos
Nuosavybė:	UAB „TEMPUS TRANS“
Sklypo plotas:	10 000 m <sup>2</sup>
Sklypo užstatymo plotas:	2188,34 m <sup>2</sup>
Apželdinimo plotas:	1058,23 m <sup>2</sup> (10,58%)
Kietų dangų (skaldos aikštelės) plotas:	6962,14 m <sup>2</sup> (69,62%)
Automobilių stovėjimo vietų skaičius:	9

Sklypas, kuriame projektuojamas sandėliavimo paskirties pastatas, yra Kauno r. sav., Garliavos apylinkių sen., Stanaičių k., Smiltyno g. 1. Sklypas iš šiaurės, rytų ir pietų pusių sklypas ribojasi su privačiais sklypais, iš vakarinės pusės ribojasi su laisva valstybine žeme.

Įvažiavimas į sklypą yra numatomas iš vakarinės pusės, nuo Geležinkelio g. Patekimo į sklypą sprendiniai bus rengiami atskiru projektu.

0	2024	Projektinių pasiūlymų suderinimui					
Laida	Išleidimo metai	Laidos statusas ir išleidimo priežastis (jei taikoma)					
Atest.Nr.	 ARCHITEKTŲ GILDIJA www.architektugildija.lt, I/K 300935676, S. Moniuškos g.10-7, Vilnius, tel.: 868430306	SANDĖLIAVIMO PASKIRTIES PASTATO, KAUNO R. SAV., GARLIAVOS APYLINKIŲ SEN., STANAIČIŲ K., SMILTYNO G. 1, STATYBOS PROJEKTAS					
A 1732	PV	R. MAZURONIS		2024	AIŠKINAMASIS RAŠTAS	LAIDA	
A 1732	PDV/ARCH	R. MAZURONIS		2024		0	
STADIJA	STATYTOJAS:				LAPAS	LAPŲ	
PP	UAB „TEMPUS TRANS“				2023/7.9/SMILTYNO G. 1/03	1	4



Situacijos schema

### 3.3. Automobilių stovėjimo vietos

Pagal STR 2.06.04:2014 „Gatvės ir vietinės reikšmės keliai. Bendrieji reikalavimai 107. punkto 30. lentelę, reikalingas minimalus automobilių stovėjimo vietų skaičius sandėliavimo paskirties pastatui – 1 vieta 200 m<sup>2</sup> sandėlių ploto. Projektuojamos sandėliavimo patalpos plotas – 1744,89 m<sup>2</sup>, ko pasekoje projektuojamas automobilių stovėjimo vietų skaičius – 9 vietos.

Pagal STR 2.06.04:2014 „Gatvės ir vietinės reikšmės keliai. Bendrieji reikalavimai“ 107 punktą statomų, rekonstruojamų, atnaujinamų (modernizuojamų) ar kapitališkai remontuojamų negyvenamųjų pastatų automobilių saugyklose (nuo 5 ir daugiau automobilių stovėjimo vietų) ne mažiau kaip 20 procentų bendro privalomo automobilių stovėjimo vietų turi būti užtikrinta galimybė įkrauti elektromobilius. Įrengiant krovimo stoteles, vietoje apskaičiuotų (privalomų

0	2024	Projektinių pasiūlymų suderinimui				
Laida	Išleidimo metai	Laidos statusas ir išleidimo priežastis (jei taikoma)				
Atest.Nr.	 <b>ARCHITEKTŲ GILDIJA</b> <small>www.architektugildija.lt, I/K 300935676, S. Moniuskos g.10-7, Vilnius, tel.: 868430306</small>				SANDĖLIAVIMO PASKIRTIES PASTATO, KAUNO R. SAV., GARLIAVOS APYLINKIŲ SEN., STANAČIŲ K., SMILTYNO G. 1, STATYBOS PROJEKTAS	
A 1732	PV	R. MAZURONIS		2024	AIŠKINAMASIS RAŠTAS	LAIDA
A 1732	PDV/ARCH	R. MAZURONIS		2024		0
STADIJA	STATYTOJAS:					LAPAS
PP	UAB „TEMPUS TRANS“				2023/7.9/SMILTYNO G. 1/03	LAPŲ
						1 4

suprojektuoti) 5 lėto krovimo stotelių gali būti įrengiama 1 greito arba itin greito krovimo stotelė. Remiantis šiuo punktu numatomos 2 elektromobiliams stovėti pritaikytos vietos.

Aikštelėje yra numatoma viena A tipo vieta pritaikyta žmonėms su negalia pagal STR 2.03.01:2019 „Statinių prieinamumas“ 1 lentelę.

Sklype taip pat numatytos 8 stovėjimo vietos sunkiasvoriam transportui. Automobilių vietų bei sunkiojo transporto skaičius ir vieta sklype tikslinami techninio projekto rengimo metu.

### 3.4. Pastato architektūriniai sprendiniai

Projektuojamas vieno aukšto su antresole sandėliavimo paskirties pastatas. Pastatas vieno tūrio, plokščiu stogu. Lauko sienų apdailai numatoma naudoti sandwich plokštes. Langų rėmai plastikiniai, juodos spalvos. Pastato cokolinė dalis tinkuojama ir dažoma. Stogas dengiamas prilydoma stogo danga. Spalvinis sprendimas gali būti tikslinamas suderinus su projekto vadovu. Pagrindinis įėjimas yra orientuotas į vakarinę pusę.

### 3.5. Pastato aukščiai

Aukštis nuo nulinės grindų altitudės  $\pm 0,00$  iki aukščiausios konstrukcijos – parapeto viršaus – 10,70 m. Nuo vid. žemės altitudės iki parapeto viršaus - 11,30 m. Pastatas išlaiko maksimalų leidžiamą aukštį pagal PPRU – 13,00 m.

### 3.6. Pastato ploto ir tūrio rodikliai

Numatomas pastato rodikliai:

- Numatomas pastato bedrasis plotas – 1972,49 m<sup>2</sup>
- Numatomas pastato pagrindinis plotas – 1893,71 m<sup>2</sup>
- Numatomas pastato tūris – apie 21 060 m<sup>3</sup>

### 3.7. Pastato konstrukcijų sprendiniai

Pastato konstrukcijų sprendiniai sprendžiami techninio projekto rengimo metu statinio konstrukcijų dalyje.

0	2024	Projektinių pasiūlymų suderinimui					
Laida	Išleidimo metai	Laidos statusas ir išleidimo priežastis (jei taikoma)					
Atest.Nr.	 <b>ARCHITEKTŲ GILDIJA</b> <small>www.architektugildija.lt, /K 300935676, S. Moniuškos g.10-7, Vilnius, tel.:868430306</small>				SANDĖLIAVIMO PASKIRTIES PASTATO, KAUNO R. SAV., GARLIAVOS APYLINKIŲ SEN., STANAIČIŲ K., SMILTYNO G. 1, STATYBOS PROJEKTAS		
A 1732	PV	R. MAZURONIS		2024	AIŠKINAMASIS RAŠTAS	LAIDA	
A 1732	PDV/ARCH	R. MAZURONIS		2024		0	
STADIJA	STATYTOJAS:					LAPAS	LAPŲ
PP	UAB „TEMPUS TRANS“				2023/7.9/SMILTYNO G. 1/03	1	4



### 3.8. Šildymas – vėdinimas

Sandėliavimo patalpa nešildoma. Šildymo sezono metu sandėlio patalpoje esant poreikiui palaikoma ne aukštesnė kaip 10° C temperatūra. Administracinė dalis šildoma, energinė klasė A++. Projektuojant ir įrengiant pastato šildymo, vėdinimo ir oro kondicionavimo sistemas, būtina vadovautis STR 2.09.02:2005. Pastato ŠVOK sprendiniai sprendžiami techninio projekto rengimo metu.

### 3.9. Elektros tinklai

Pastato elektros inžineriniai sprendiniai apsprendžiami techninio projekto rengimo metu, pagal išduotas AB „ESO“ projektavimo sąlygas“.

### 3.10. Apsauga nuo triukšmo


Pastate ir šalia jų esančių žmonių girdimo triukšmo lygis nekels grėsmės jų sveikatai ir atitiks jų darbui, poilsiui ir miegui komfortines aplinkos sąlygas.

### 3.11. Gaisrinė sauga

Projektuojamas III ugniai atsparumo laipsnio pastatas. Gaisro plitimas į gretimus pastatus ribojamas, užtikrinant saugius atstumus tarp pastatų lauko sienų (toliau – priešgaisrinis atstumas), nustatomus pagal gaisrinės saugos pagrindinių reikalavimų 6 lentelę:

Pastato atsparumo ugniai laipsnis	Atstumas (m) iki gretimų pastatų, kurių atsparumo ugniai laipsnis		
	I	II	III
I	6	8	10
II	8	8	10
III	10	10	15

Kaimyniniuose sklypuose iš šiaurės, rytų, pietų, vakarų pastatų pastatų 10 ar 15 metrų atstumu nėra, todėl gaisrinis atstumas yra išlaikomas. Atstumai turi būti skaičiuojami nuo sienų (minimaliai reikalinga išlaikyti 10 m. atstumą).


0	2024	Projektinių pasiūlymų suderinimui					
Laida	Išleidimo metai	Laidos statusas ir išleidimo priežastis (jei taikoma)					
Atest.Nr.	 <b>ARCHITEKTŲ GILDIJA</b> www.architektugildija.lt, I/K 300935676, S. Moniuskos g.10-7, Vilnius, tel.:868430306				SANDĖLIAVIMO PASKIRTIES PASTATO, KAUNO R. SAV., GARLIAVOS APYLINKIŲ SEN., STANAIČIŲ K., SMILTYNO G. 1, STATYBOS PROJEKTAS		
A 1732	PV	R. MAZURONIS		2024	AIŠKINAMASIS RAŠTAS	LAI DA	
A 1732	PDV/ARCH	R. MAZURONIS		2024		0	
STADIJA	STATYTOJAS:					LAPAS	LAPŲ
PP	UAB „TEMPUS TRANS“				2023/7.9/SMILTYNO G. 1/03	1	4



#### 4. PROJEKTINIŲ PASIŪLYMŲ GRAFINĖ DALIS

EILĖS NR.	DOKUMENTO ŽYMUO	PAVADINIMAS	PSL. SK.
4.1.	2023/7.9/SMILTYNO G. 1/PP	Sklypo planas, M1:500	10
4.2.	2023/7.9/SMILTYNO G. 1/PP	Pirmo aukšto planas, M1:200	11
4.3.	2023/7.9/SMILTYNO G. 1/PP	Antresolės planas, M1:200	12
4.4.	2023/7.9/SMILTYNO G. 1/PP	Stogo planas, M1:200	13
4.5.	2023/7.9/SMILTYNO G. 1/PP	Fasadai, M1:200	14
4.6.	2023/7.9/SMILTYNO G. 1/PP	Pjūviai, M1:200	15

0	2024	Projektinių pasiūlymų suderinimui				
Laida	Išleidimo metai	Laidos statusas ir išleidimo priežastis (jei taikoma)				
Atest.Nr.	 <b>ARCHITEKTŲ GILDĖJA</b> <small>www.architektugildija.lt, I/K 300935676, S. Moniuškos g.10-7, Vilnius, tel.:868430306</small>			SANDĖLIAVIMO PASKIRTIES PASTATO, KAUNO R. SAV., GARLIAVOS APYLINKIŲ SEN., STANAIČIŲ K., SMILTYNO G. 1, STATYBOS PROJEKTAS		
A 1732	PV	R. MAZURONIS		2024	PROJEKTINIŲ PASIŪLYMŲ GRAFINĖS DALIES SĄRAŠAS	LAIDA
A 1732	PDV/ARCH	R. MAZURONIS		2024		0
STADIJA	STATYTOJAS:				LAPAS	LAPŲ
PP	UAB „TEMPUS TRANS“			2023/7.9/SMILTYNO G. 1/04	1	1

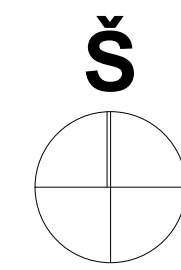


- Sutartiniai ženklai**
- Įėjimas į pastatą
  - Įvažiavimas į sklypą
  - Sklypo riba
  - 3m. atstumas nuo sklypo ribos
  - Servitutas
  - Privažiavimo sprendiniai nepatenkantys į projektinių pasiūlymų apimtis
  - Veja
  - Kieta danga
  - Kieta trinkelų danga
  - Stovėjimo vieta automobiliui
  - Stovėjimo vieta žmonėms su negalia
  - Elektromobilio stovėjimo vieta
  - Stogo kontūras

**Sklypo techniniai rodikliai**

Sklypo planas	10000 m <sup>2</sup>
Projektuojamas užstatymas	2188,34 m <sup>2</sup> (21,88 %)
Projektuojamas intensyvumas	1972,49 m <sup>2</sup> (19,73 %)
Bendras kietos dangos plotas	6962,14 m <sup>2</sup> (69,62 %)
Želdynų plotas	1058,23 m <sup>2</sup> (10,58 %)

0	2023	Projektinių pasiūlymų suderinimui	
Laida	Išleidimo data	Laidos statusas ir išleidimo priežastis (jei taikoma)	
Atest. Nr.		<b>ARCHITEKTŲ GILDIA</b> <small>www.architektugildija.lt   K 300935676, S. Moniuškios g. 10-7 Vilnius, tel. 868430306</small>	
A 1732	PV	R. MAZURONIS	2023
A 1732	PDV/ARCH	R. MAZURONIS	2023
Stadija		SANDĖLIAVIMO PASKIRTIES PASTATO, KAUNO R. SAV., GARLIAVOS APYLINKIŲ SEN., STANAČIŲ K., SMILTYNŲ G. 1, STATYBOS PROJEKTAS	
PP		Statytojas: UAB "TEMPUS TRANS"	Sklypo planas, M1:500 2023/7.9/SMILTYNŲ G. 1/PP
		LAPAS	LAPŲ
		1	5

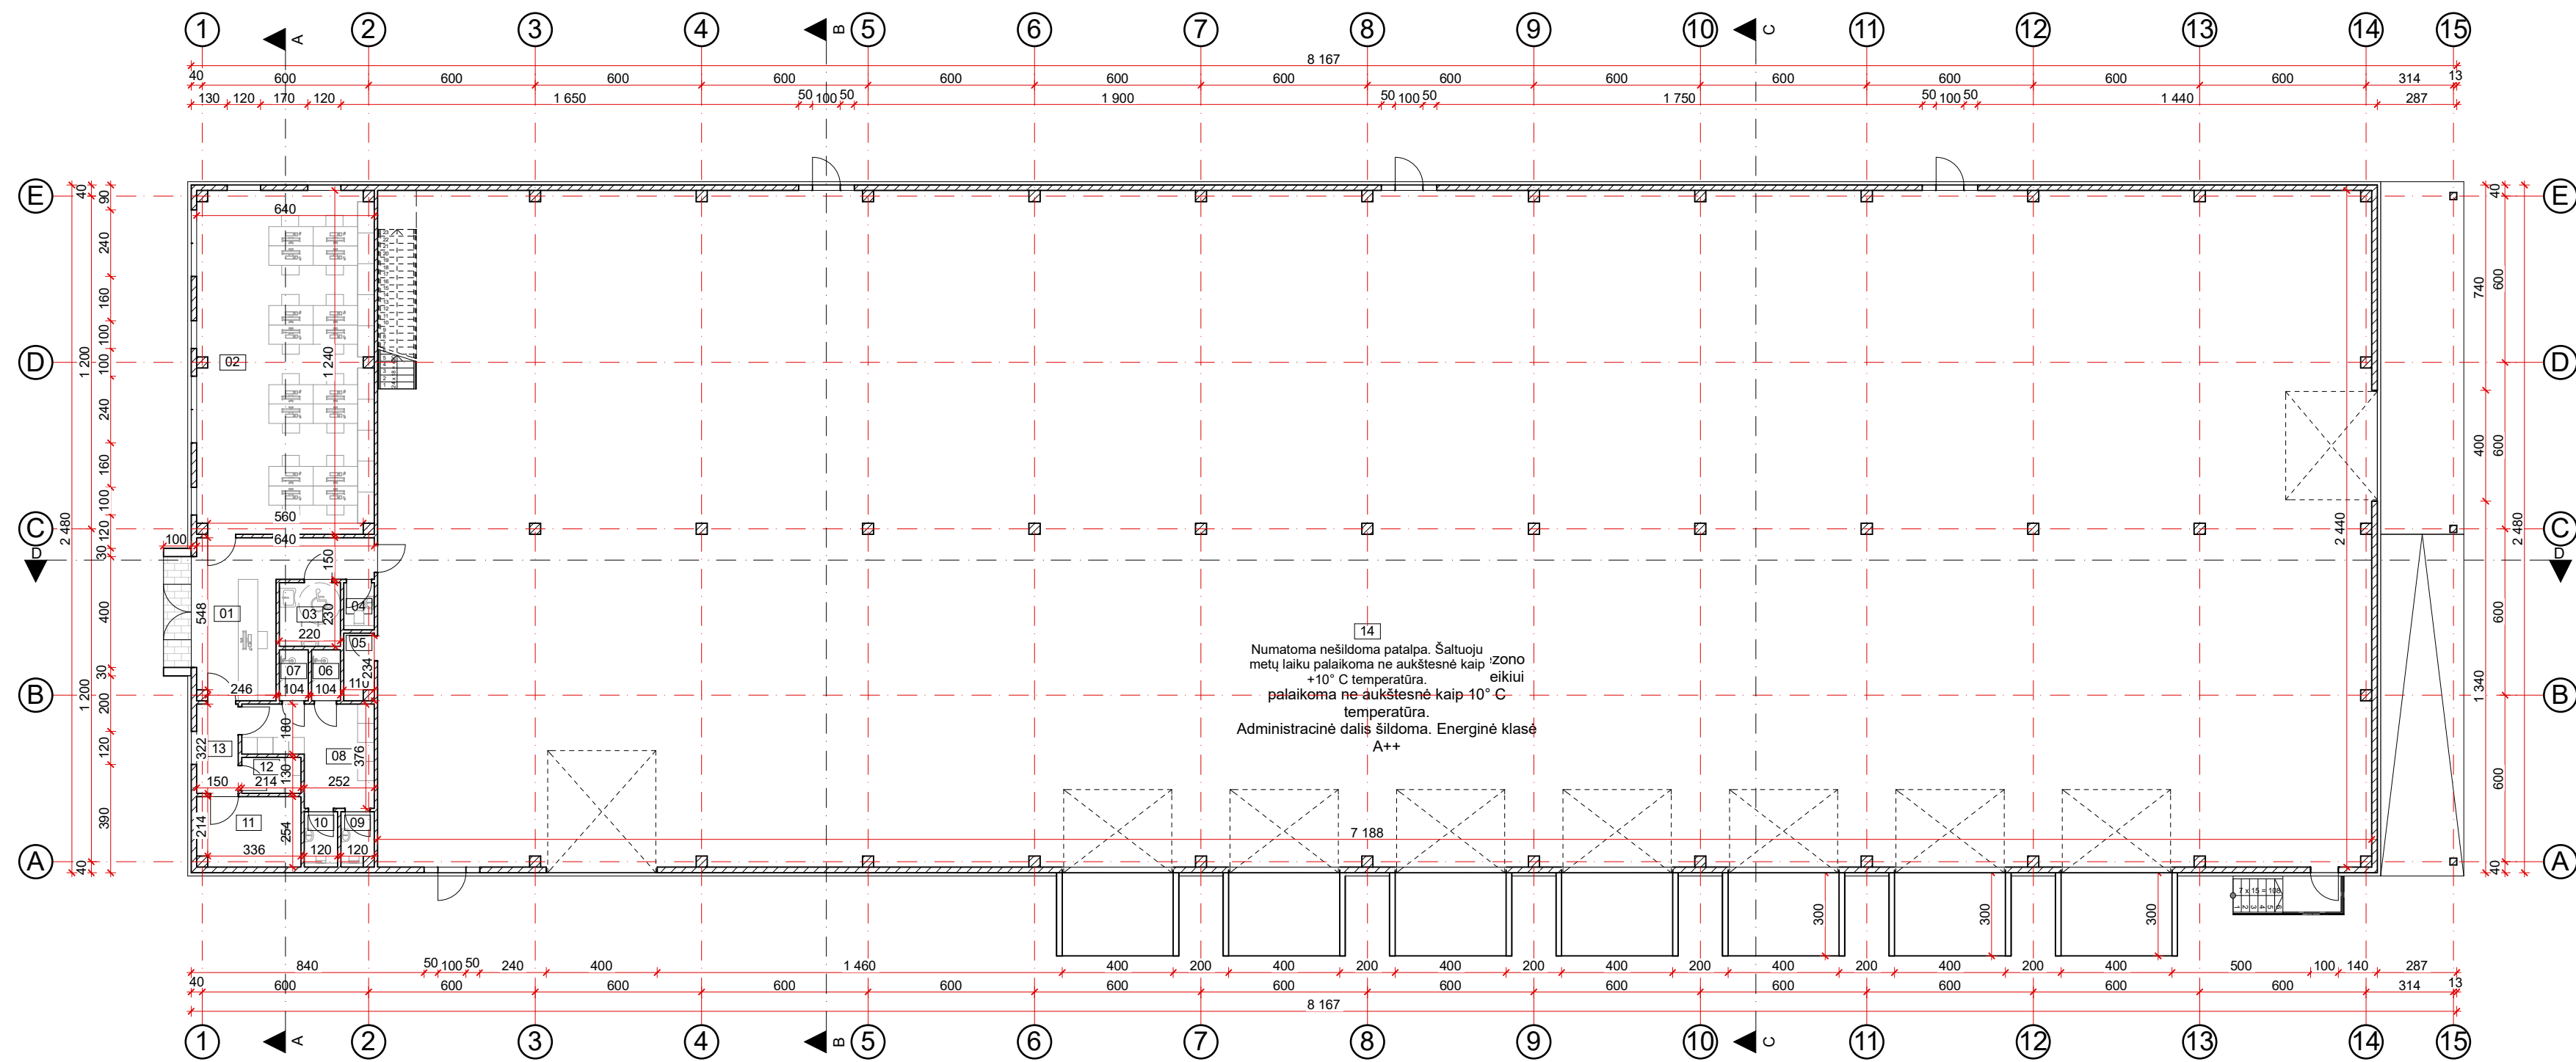


PIRMO AUKŠTO PATALPŲ EKSPLIKACIJA		
Nr.	Pavadinimas	Plotas
01	Vestibulius	21,97
02	Darbo patalpa	78,40
03	San. mazgas	5,06
04	San. mazgas	1,87
05	Valymo patalpa	2,52
06	Dušinė	1,91
07	Dušinė	1,91
08	Rūbinė	13,54
09	San. mazgas	2,24
10	San. mazgas	2,40
11	Tech. patalpa	9,39
12	Valymo patalpa	2,78
13	Valymo patalpa	4,83
14	Sandėliavimo patalpa	1 744,89
		<b>1 893,71 m²</b>

Viso bendras plotas **1 972,49 m²**


0	2023	Projektinių pasiūlymų suderinimui	
Laida	Išleidimo data	Laidos statusas ir išleidimo priežastis (jei taikoma)	
Atest. Nr.	 ARCHITEKTŲ GILDIJA <small>www.architektugildija.lt I/K 300935676, S. Moniuškės g. 10-7 Vilnius, tel. 868430306</small>		
A 1732	PV	R. MAZURONIS	2023
A 1732	PDV/ARCH	R. MAZURONIS	2023
Stadija	SANDĖLIAVIMO PASKIRTIES PASTATO, KAUNO R. SAV., GARLIAVOS APYLINKIŲ SEN., STANAČIŲ K., SMILTYNO G. 1, STATYBOS PROJEKTAS		
PP	Statytojas:	UAB "TEMPUS TRANS"	
Aukšto planas, M1:200		LAPAS	LAPŲ
2023/7.9/SMILTYNO G. 1/PP		2	5



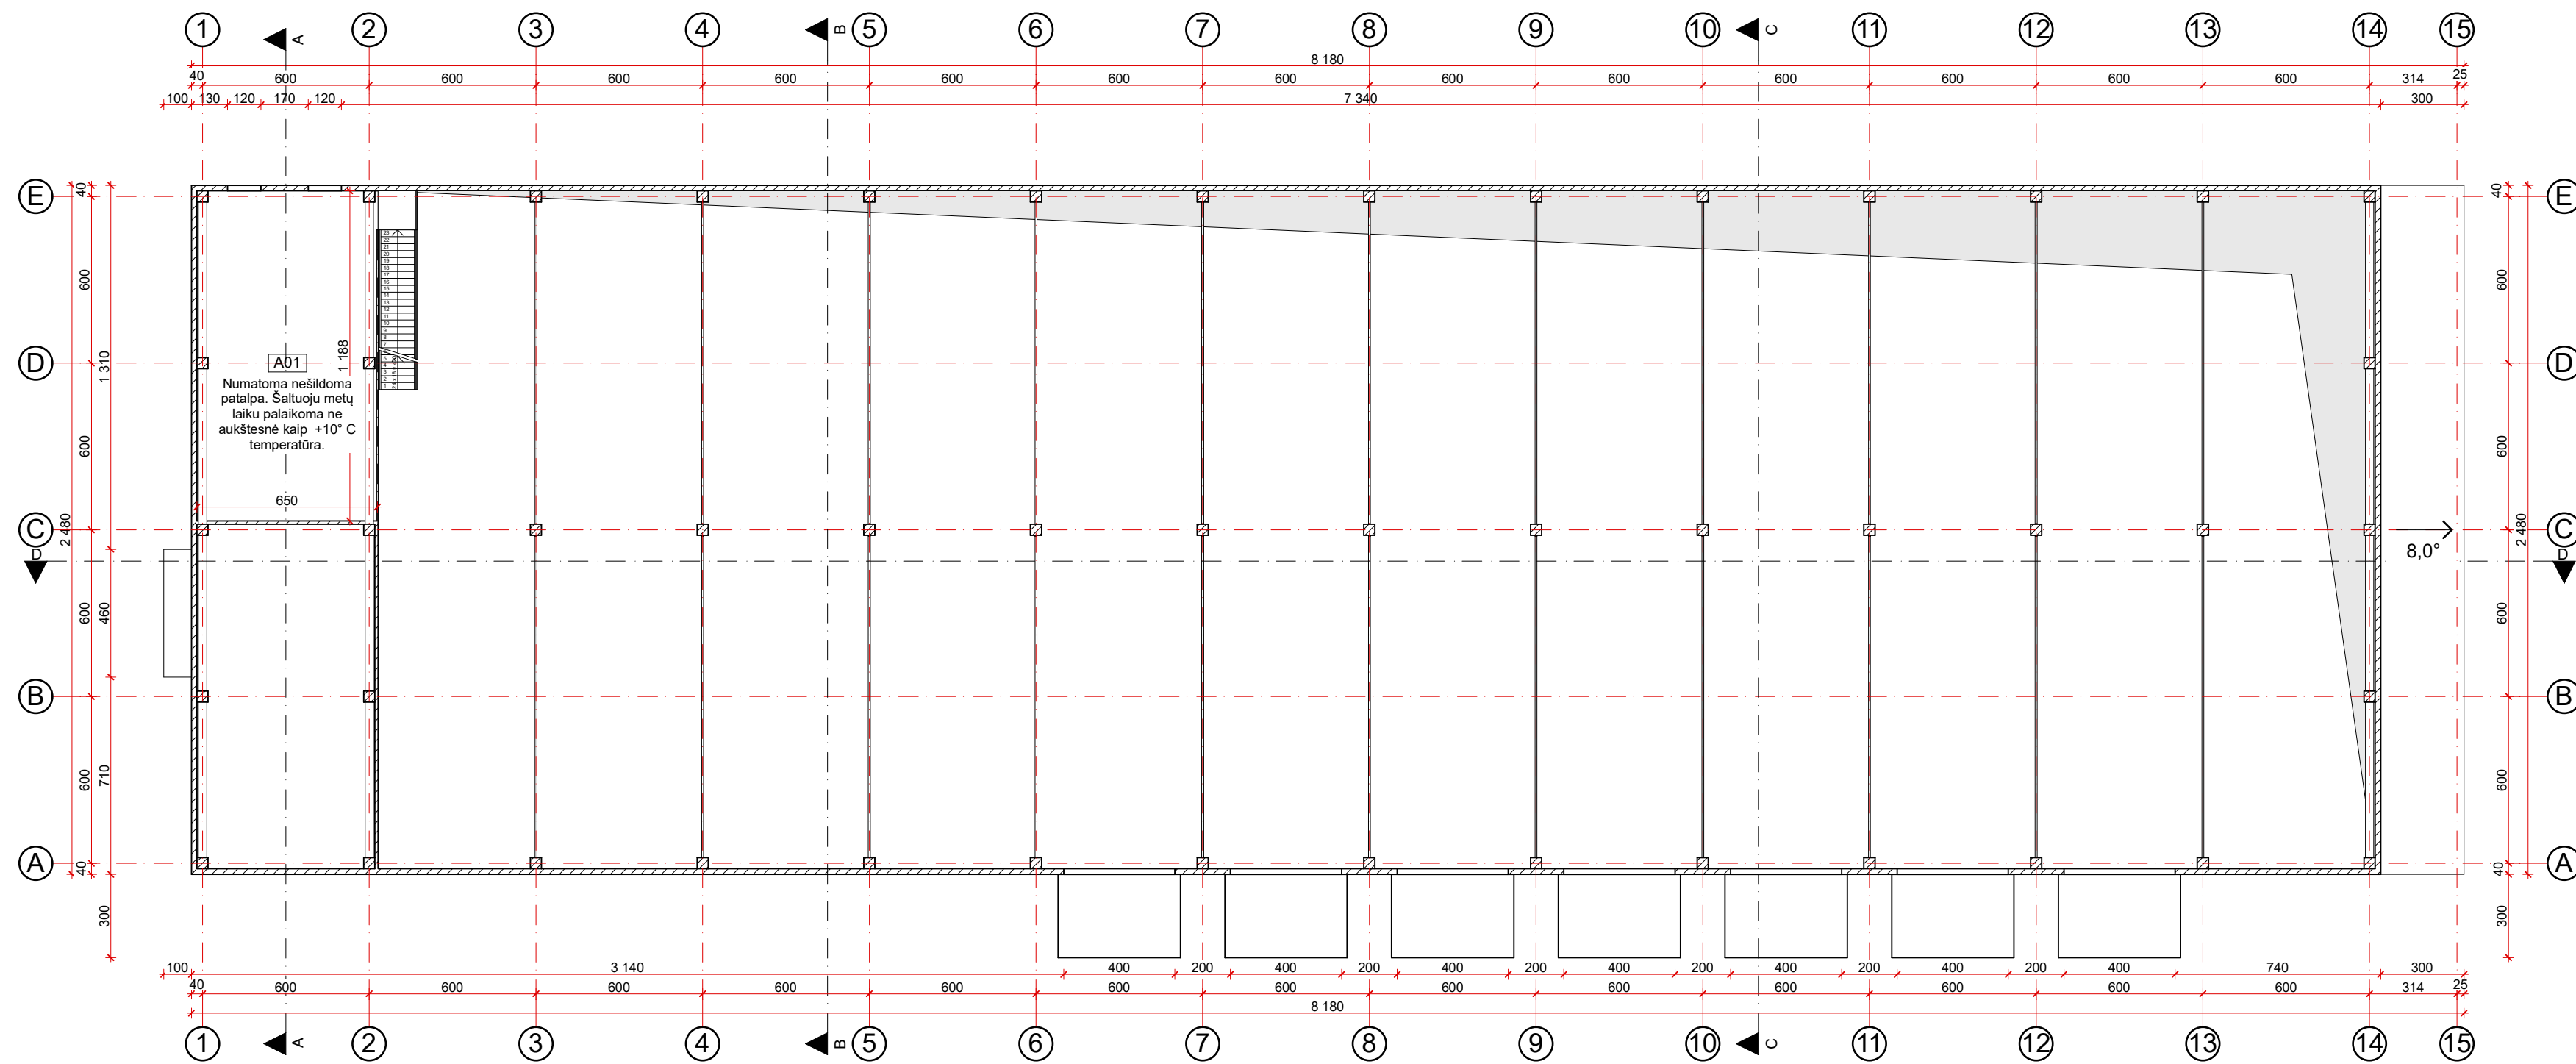


ANTRESOLĖS PATALPŲ EKSPLIKACIJA		
Nr.	Pavadinimas	Plotas
A01	Techninė antresolė	78,78
		78,78 m <sup>2</sup>


Viso bendras plotas 1 972,49 m<sup>2</sup>

0	2023	Projektinių pasiūlymų suderinimui	
Laida	Išleidimo data	Laidos statusas ir išleidimo priežastis (jei taikoma)	
Atest. Nr.	 www.architektugildija.lt / K 300935676, S. Moniškios g. 10-7 Vilnius, tel.: 868430306		
A 1732	PV	R. MAZURONIS	2023
A 1732	PDV/ARCH	R. MAZURONIS	2023
Stadija	Statytojas:		SANDĖLIAVIMO PASKIRTIES PASTATO, KAUNO R. SAV., GARLIAVOS APYLINKIŲ SEN., STANAČIŲ K., SMILTYNO G. 1, STATYBOS PROJEKTAS
PP	UAB "TEMPUS TRANS"		
Antresolės planas, M1:200			LAPAS
2023/7.9/SMILTYNO G. 1/PP			LAPŲ
			3
			5







0	2023	Projektinių pasiūlymų suderinimui	
Laida	Išleidimo data	Laidos statusas ir išleidimo priežastis (jei taikoma)	
Atest. Nr.	 ARCHITEKTŲ GILDIJA <small>www.architektugildija.lt   K 300935676, S. Moniškios g. 10-7 Vilnius, tel.: 868430306</small>		
	A 1732	PV	R. MAZURONIS
A 1732	PDV/ARCH	R. MAZURONIS	2023
Stadija	Statytojas: UAB "TEMPUS TRANS"		
PP		2023/7.9/SMILTYNO G. 1/PP	
SANDĖLIAVIMO PASKIRTIES PASTATO, KAUNO R. SAV., GARLIAVOS APYLINKIŲ SEN., STANAČIŲ K., SMILTYNO G. 1, STATYBOS PROJEKTAS			LAIDA
Fasadai, M1:200			0
LAPAS			LAPŲ
5			5

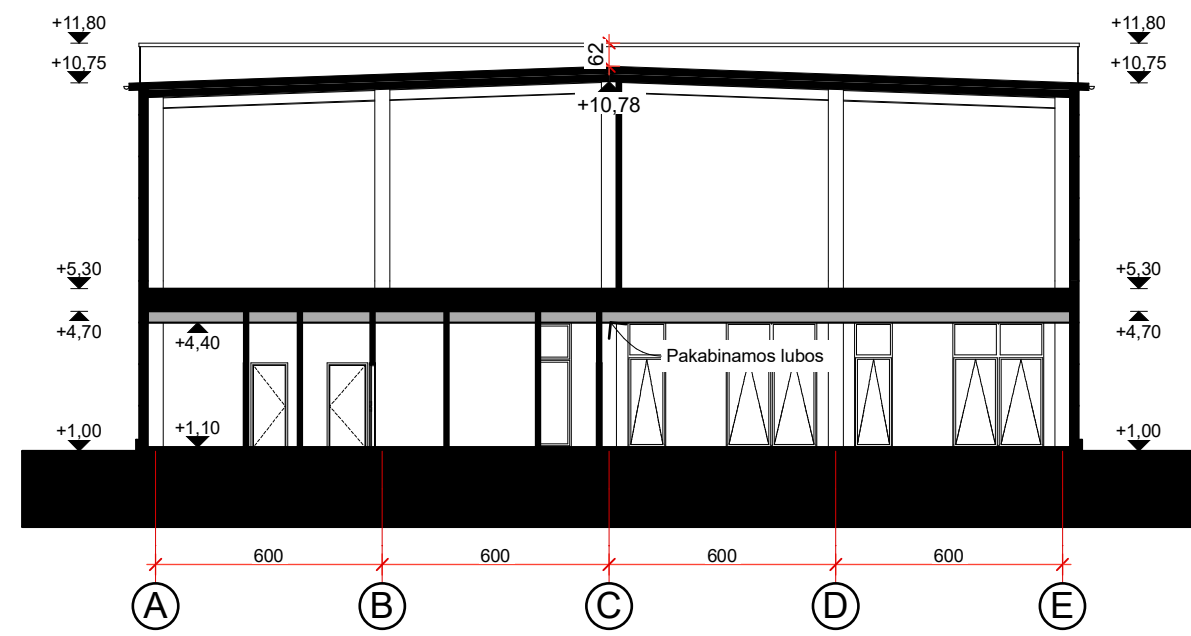


Pjūvis A-A

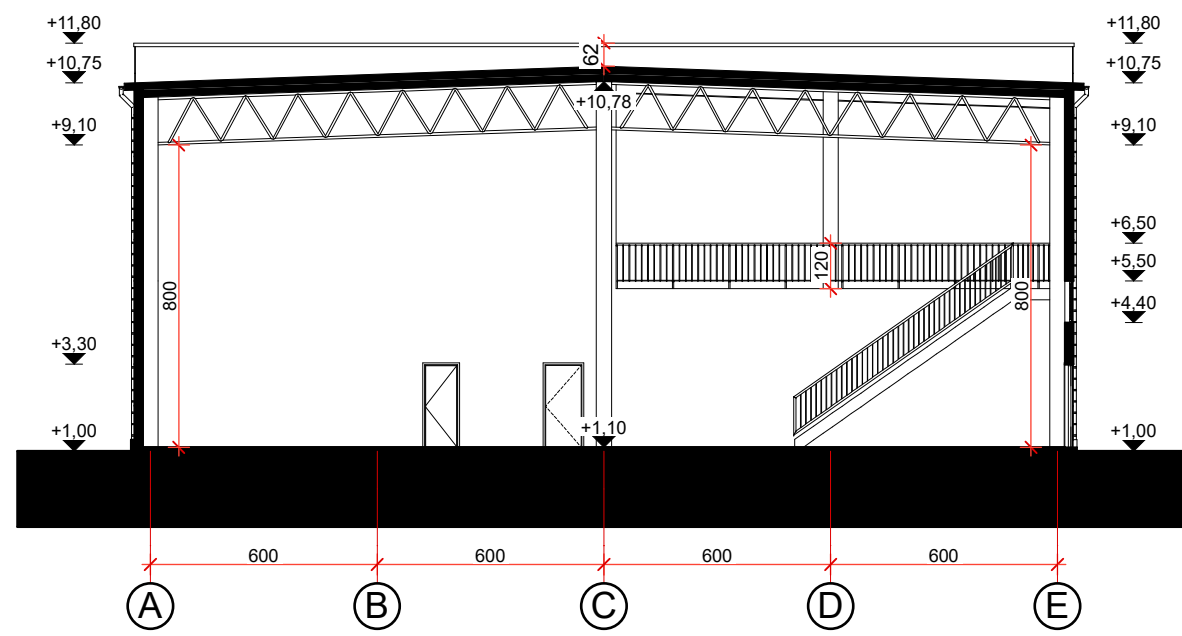


Pjūvis B-B

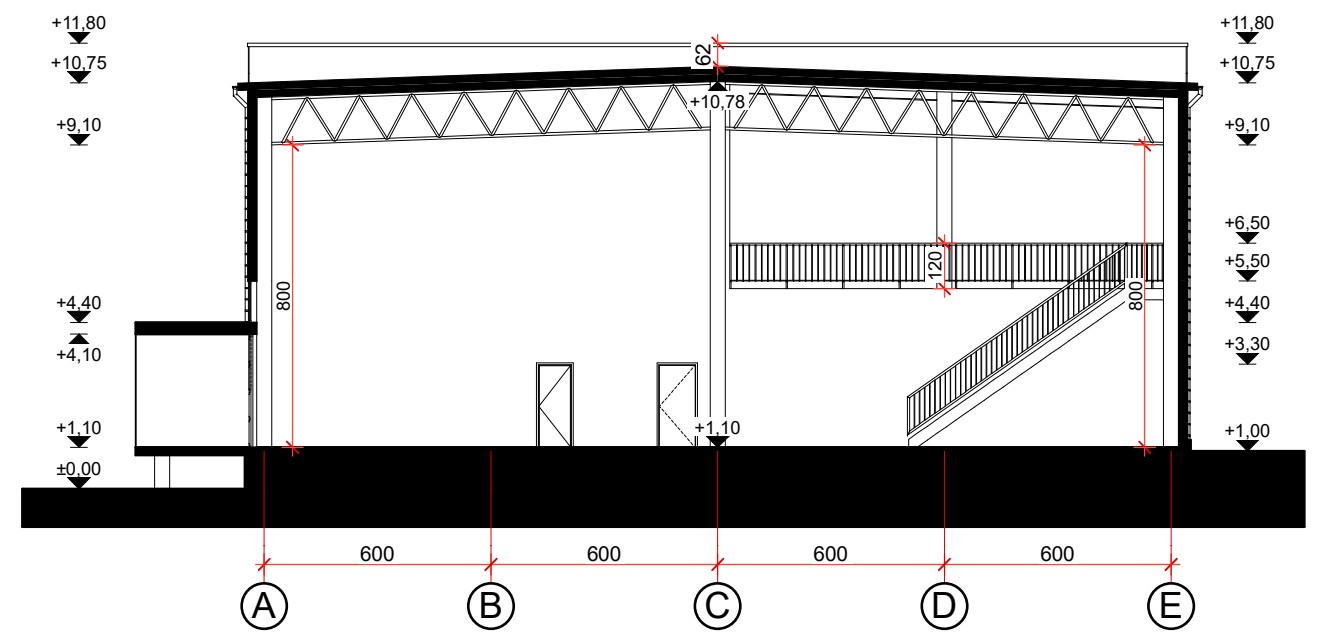

Pjūvis C-C

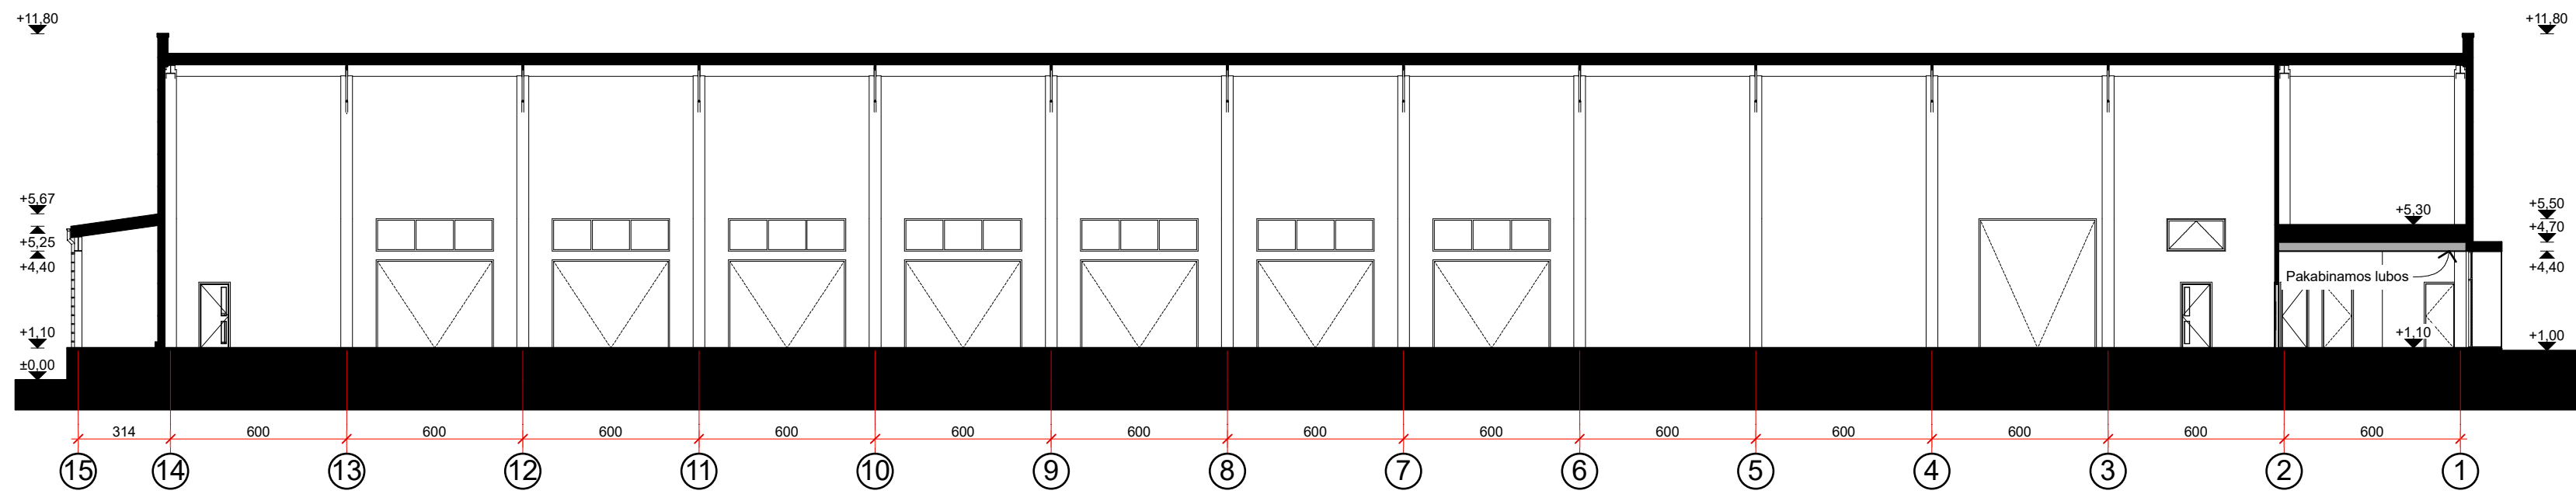

Pjūvis D-D

0	2023	Projektinių pasiūlymų suderinimui	
Laida	Išleidimo data	Laidos statusas ir išleidimo priežastis (jei taikoma)	
 <small>www.architektugildija.lt I/K 300935676, S. Moniškios g. 10-7 Vilnius, tel.: 868430306</small>		SANDĖLIAVIMO PASKIRTIES PASTATO, KAUNO R. SAV., GARLIAVOS APYLINKIŲ SEN., STANAČIŲ K., SMILTYNO G. 1, STATYBOS PROJEKTAS	
Atest. Nr.			
A 1732	PV	R. MAZURONIS	2023
A 1732	PD/ARCH	R. MAZURONIS	2023
Stadija	Statytojas:		
PP	UAB "TEMPUS TRANS"		
		Pjūviai, M1:200	
		2023/7.9/SMILTYNO G. 1/PP	
		LAPAS	LAPŲ
		6	5






 **Tempus**  
Trans



ARCHITEKTŲ GILDIJA

Rokas Mazuronis A1732  
S. Moniuškos g. 10-7 Vilnius, tel.:868430306, www.architektugildija.lt I/K 300935676

 **Tempus**  
time



ARCHITEKTŲ GILDIJA

Rokas Mazuronis A1732  
S. Moniuškos g. 10-7 Vilnius, tel.: 868430306, www.architektugildija.lt I/K 300935676





VENTUS  
LITHUANIA



ARCHITEKTŲ GILDIJA

Rokas Mazuronis A1732  
S. Moniuškos g. 10-7 Vilnius, tel.: 868430306, www.architektugildija.lt / K 300935676



Tempus  
TRANS



ARCHITEKTŲ GILDIJA

Rokas Mazuronis A1732  
S. Moniuškos g. 10-7 Vilnius, tel.: 868430306, www.architektugildija.lt / K 300935676





ARCHITEKTŲ GILDIJA

Rokas Mazuronis A1732  
S. Moniuškos g. 10-7 Vilnius, tel.: 868430306, www.architektugildija.lt / K 300935676





