


Kauno rajono savivaldybės tarybos 2011-01-27 sprendimu Nr. TS-39 patvirtinto Kauno r. sav., Domeikavos sen., Ražių k., žemės sklypo, kadastro Nr. 5217/0008:324, detaliojo plano koregavimas
(Aprūpinimo inžineriniais tinklais būdo, inžinerinių tinklų išdėstymo, statinių statybos zonos keitimas sklype Nr. „14“, dabartinis adresas patvirtinto Kauno r. sav., Domeikavos sen., Ražių k. Gubojos g. 21 (kad. Nr. 5217/0008:819))

SUTARTINIAI ŽYMĖJIMAI

	DETALIOJO PLANO KOREGAVIMO GALIOJIMO RIBA
	NEKILNOJAMOJO TURTO REGISTRE ĮREGISTRUOTO SKLYPO RIBOS
	GRETIMŲ REGISTRUOTŲ SKLYPŲ RIBOS
	GATVĖS RAUDONOJI LINIJA
	DETALIUOJU PLANU NUSTATYTA STATYBOS RIBA
	DETALIUOJU PLANU NUSTATYTA STATOMŲ STATINIŲ ZONA
	PROJEKTUOJAMAS VIENBUTIS GYVENAMASIS NAMAS
	DETALIAJAME PLANE NUMATYTAS ĮVAŽIAVIMAS - IŠVAŽIAVIMAS
	VIENBUČIŲ IR DVIBUČIŲ GYVENAMŲJŲ NAMŲ TERITORIJOS
	PLANUOJAMI VANDENTIEKIO TINKLAI
	PLANUOJAMAS ARTEZINIS GRĘŽINYS
	PLANUOJAMI BUITIES NUOTEKŲ TINKLAI
	PLANUOJAMI VIETINIS BUITIES NUOTEKŲ VALYMO ĮRENGINYS
	PLANUOJAMI LIETAUS NUOTEKŲ TINKLAI
	NAIKINAMA DETALIUOJU PLANU NUSTATYTA STATYBOS RIBA
	NAIKINAMA DETALIUOJU PLANU NUSTATYTA STATOMŲ STATINIŲ ZONA
	NAUJAI PLANUOJAMO UŽSTATYMO RIBA

planuojama teritorija

Tąško kampų nužymėjimas plane	Sklypo (jo dalies) kampų koordinatės	
	x	y
1	6094738.53	493432.59
2	6094762.49	493434.07
3	6094759.42	493470.96
4	6094746.61	493470.16
5	6094746.69	493469.17
6	6094735.55	493468.48

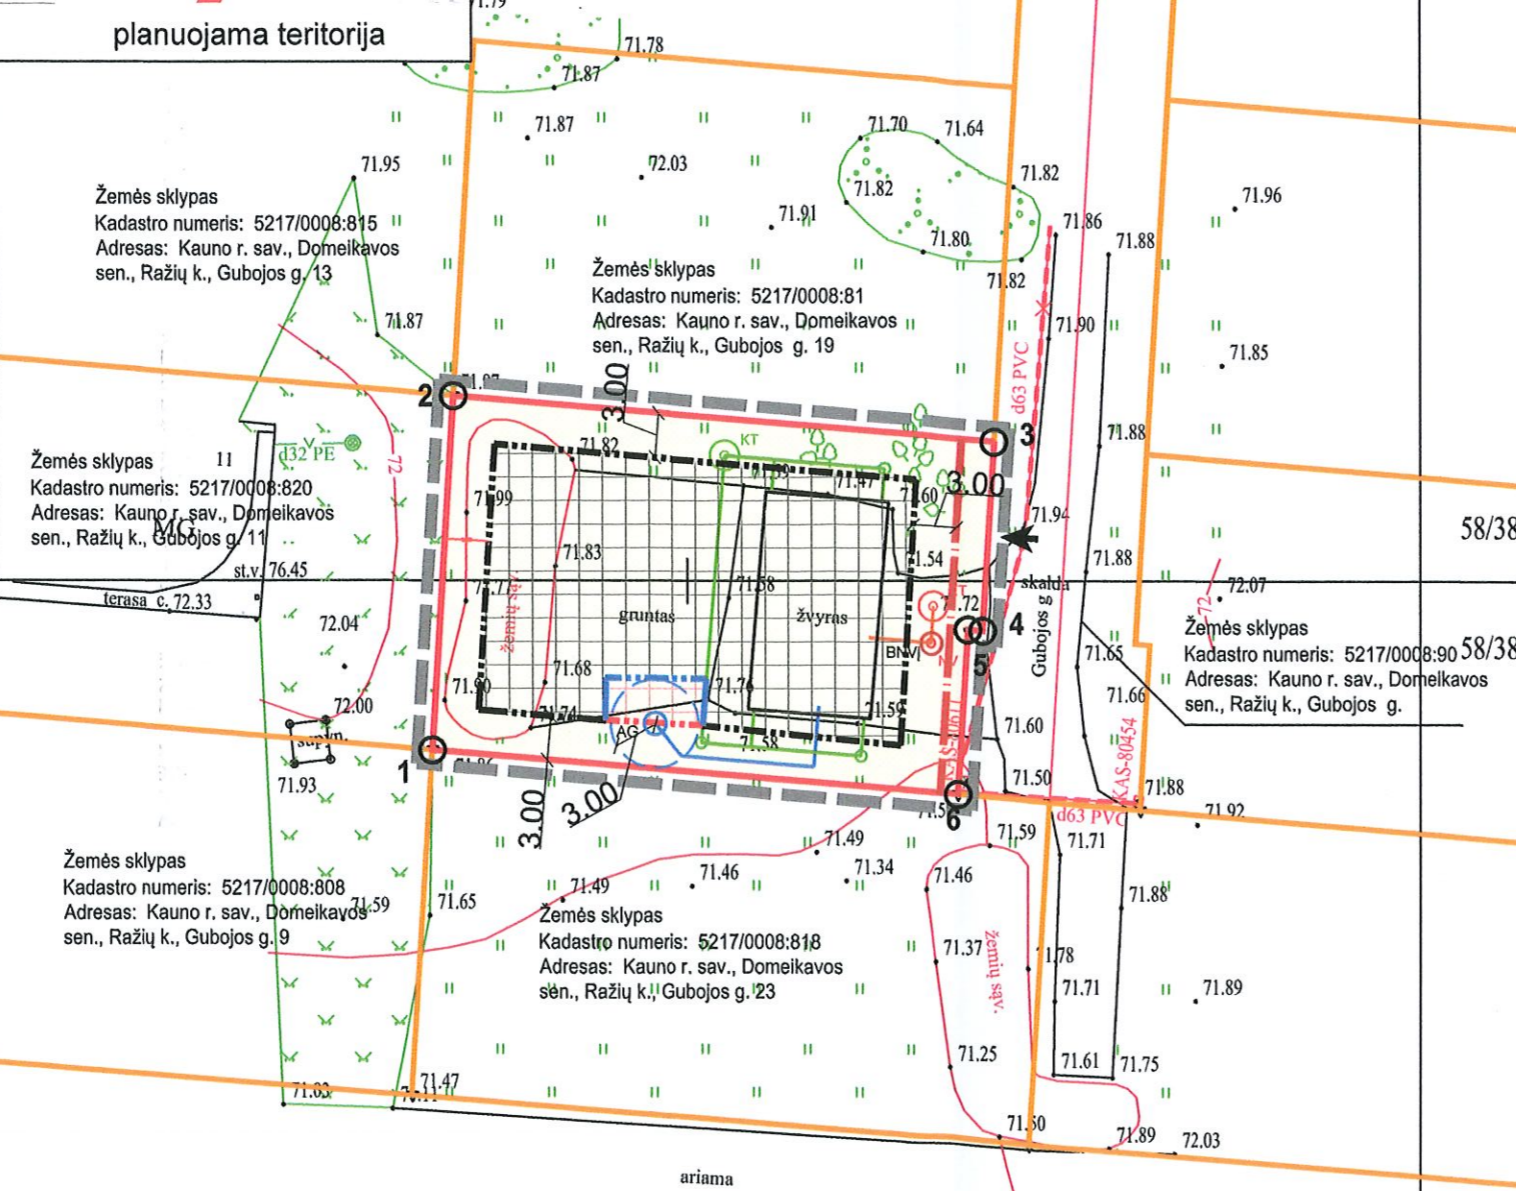

PASTABOS:

- PROJEKTO RENGIMO TIKSLAS - PAKEISTI KAUNO RAJONO SAVIVALDYBĖS TARYBOS 2011-01-27 SPRENDIMU NR. TS-39 PATVIRTINTO KAUNO R. SAV., DOMEIKAVOS SEN., RAŽIŲ K., ŽEMĖS SKLYPO, KADASTRO NR. 5217/0008:324, DETALIAJAME PLANE APRŪPINIMO INŽINERINIAIS TINKLAIS BŪDA, INŽINERINIŲ TINKLŲ IŠDĖSTYMĄ, STATINIŲ STATYBOS ZONĄ SKLYPE NR. „14“, DABARTINIS ADRESAS PATVIRTINTO KAUNO R. SAV., DOMEIKAVOS SEN., RAŽIŲ K. GUBOJOS G. 21 (KAD. NR. 5217/0008:819)
- PATVIRTINTAS DETALUSIS PLANAS KOREGUOJAMAS LIETUVOS RESPUBLIKOS TERITORIJŲ PLANAVIMO ĮSTATYMO 28 STR. 9 PUNKTE NUSTATYTA TVARKA.
- DETALIUOJU PLANU NUSTATYTI PRIVALOMIEJI TERITORIJOS TVARKYMO IR NAUDOJIMO REŽIMO REIKALAVIMAI NEKEIČIAMAI.
- ŠIUO PROJEKTU KOREGUOJAMAS SKLYPO NR. 14 APRŪPINIMO INŽINERINIAIS TINKLAIS BŪDAS: VANDUO BUS TIEKIAMAS IŠ ARTEZINIO VANDENS GRĘŽINIO IR BUITIES NUOTEKOS BUS NUVEDAMOS Į VIETINĮ BUITIES NUOTEKŲ VALYMO ĮRENGINĮ SKLYPE. TERITORIJOJE ĮRENGUS CENTRALIZUOTUS INŽINERINIUS TINKLUS NUMATOMA ALTERNATYVI SKLYPO INŽINERINIŲ TINKLŲ PRIJUNGIMO GALIMYBĖ PRIE JŲ.
- PAKOREGUOTI SPRENDINIAI NEPABLOGINS ESAMŲ GRETIMŲ ŽEMĖS SKLYPŲ NAUDOJIMO SĄLYGŲ, NESUKELS NEIGIAMŲ PADARINIŲ GYVENIMO KOKYBĖI; JIE NEPAŽEIDŽIA LIETUVOS RESPUBLIKOS ĮSTATYMŲ IR KITŲ TEISĖS AKTŲ.
- PARENGUS DETALIOJO PLANO KOREGAVIMO PROJEKTĄ, SKLYPE BUS STATOMAS VIENBUTIS GYVENAMASIS NAMAS.
- RENGIANT STATYBOS PROJEKTĄ, SKLYPE PLANUOJAMŲ INŽINERINIŲ TINKLŲ SPRENDINIAI GALI BŪTI TIKSLINAMI.

TERITORIJOS TVARKYMO IR NAUDOJIMO REŽIMO REIKALAVIMAI NEKEIČIAMAI

	PATVIRTINTAME DETALIAJAME PLANE, SKLYPE NR. 14	PO KOREGAVIMO SKLYPE NR. 14
DAIKTO PAGRINDINĖ NAUDOJIMO PASKIRTIS ŽEMĖS SKLYPO NAUDOJIMO BŪDAS	kita vienbučių ir dvibučių gyvenamųjų pastatų teritorijos	kita vienbučių ir dvibučių gyvenamųjų pastatų teritorijos
LEISTINAS PASTATŲ AUKŠTIS METRAIS	8,5	8,5
LEISTINAS SKL. UŽSTATYMO TANKIS	0,30	0,30
LEISTINAS UŽSTATYMO INTENSYVUMAS	0,60	0,60

MB „GarnytėLT“
 Įm. kodas 305694599, el.p. info@garnyte.com, tel. +370 628 01048

Kauno rajono savivaldybės tarybos 2011-01-27 sprendimu Nr. TS-39 patvirtinto Kauno r. sav., Domeikavos sen., Ražių k., žemės sklypo, kadastro Nr. 5217/0008:324, detaliojo plano koregavimas
(Aprūpinimo inžineriniais tinklais būdo, inžinerinių tinklų išdėstymo, statinių statybos zonos keitimas sklype Nr. „14“, dabartinis adresas patvirtinto Kauno r. sav., Domeikavos sen., Ražių k. Gubojos g. 21 (kad. Nr. 5217/0008:819))

Atestato Nr.	Pareigos	V. Pavardė	Parašas
0074	DIR./ARCH.	E. GARNYTĖ	
	P.V.	M. VAINIUS	

Etapas: DP
 Iniciatorius: MB „Mano sklypelis“

Brėžinys:	Laida
SPRENDINIŲ BRĖŽINYS M 1 : 500	0

Žymuo:	Lapas	Lapų
DP-2024/05/21	1	1

