


527000100864

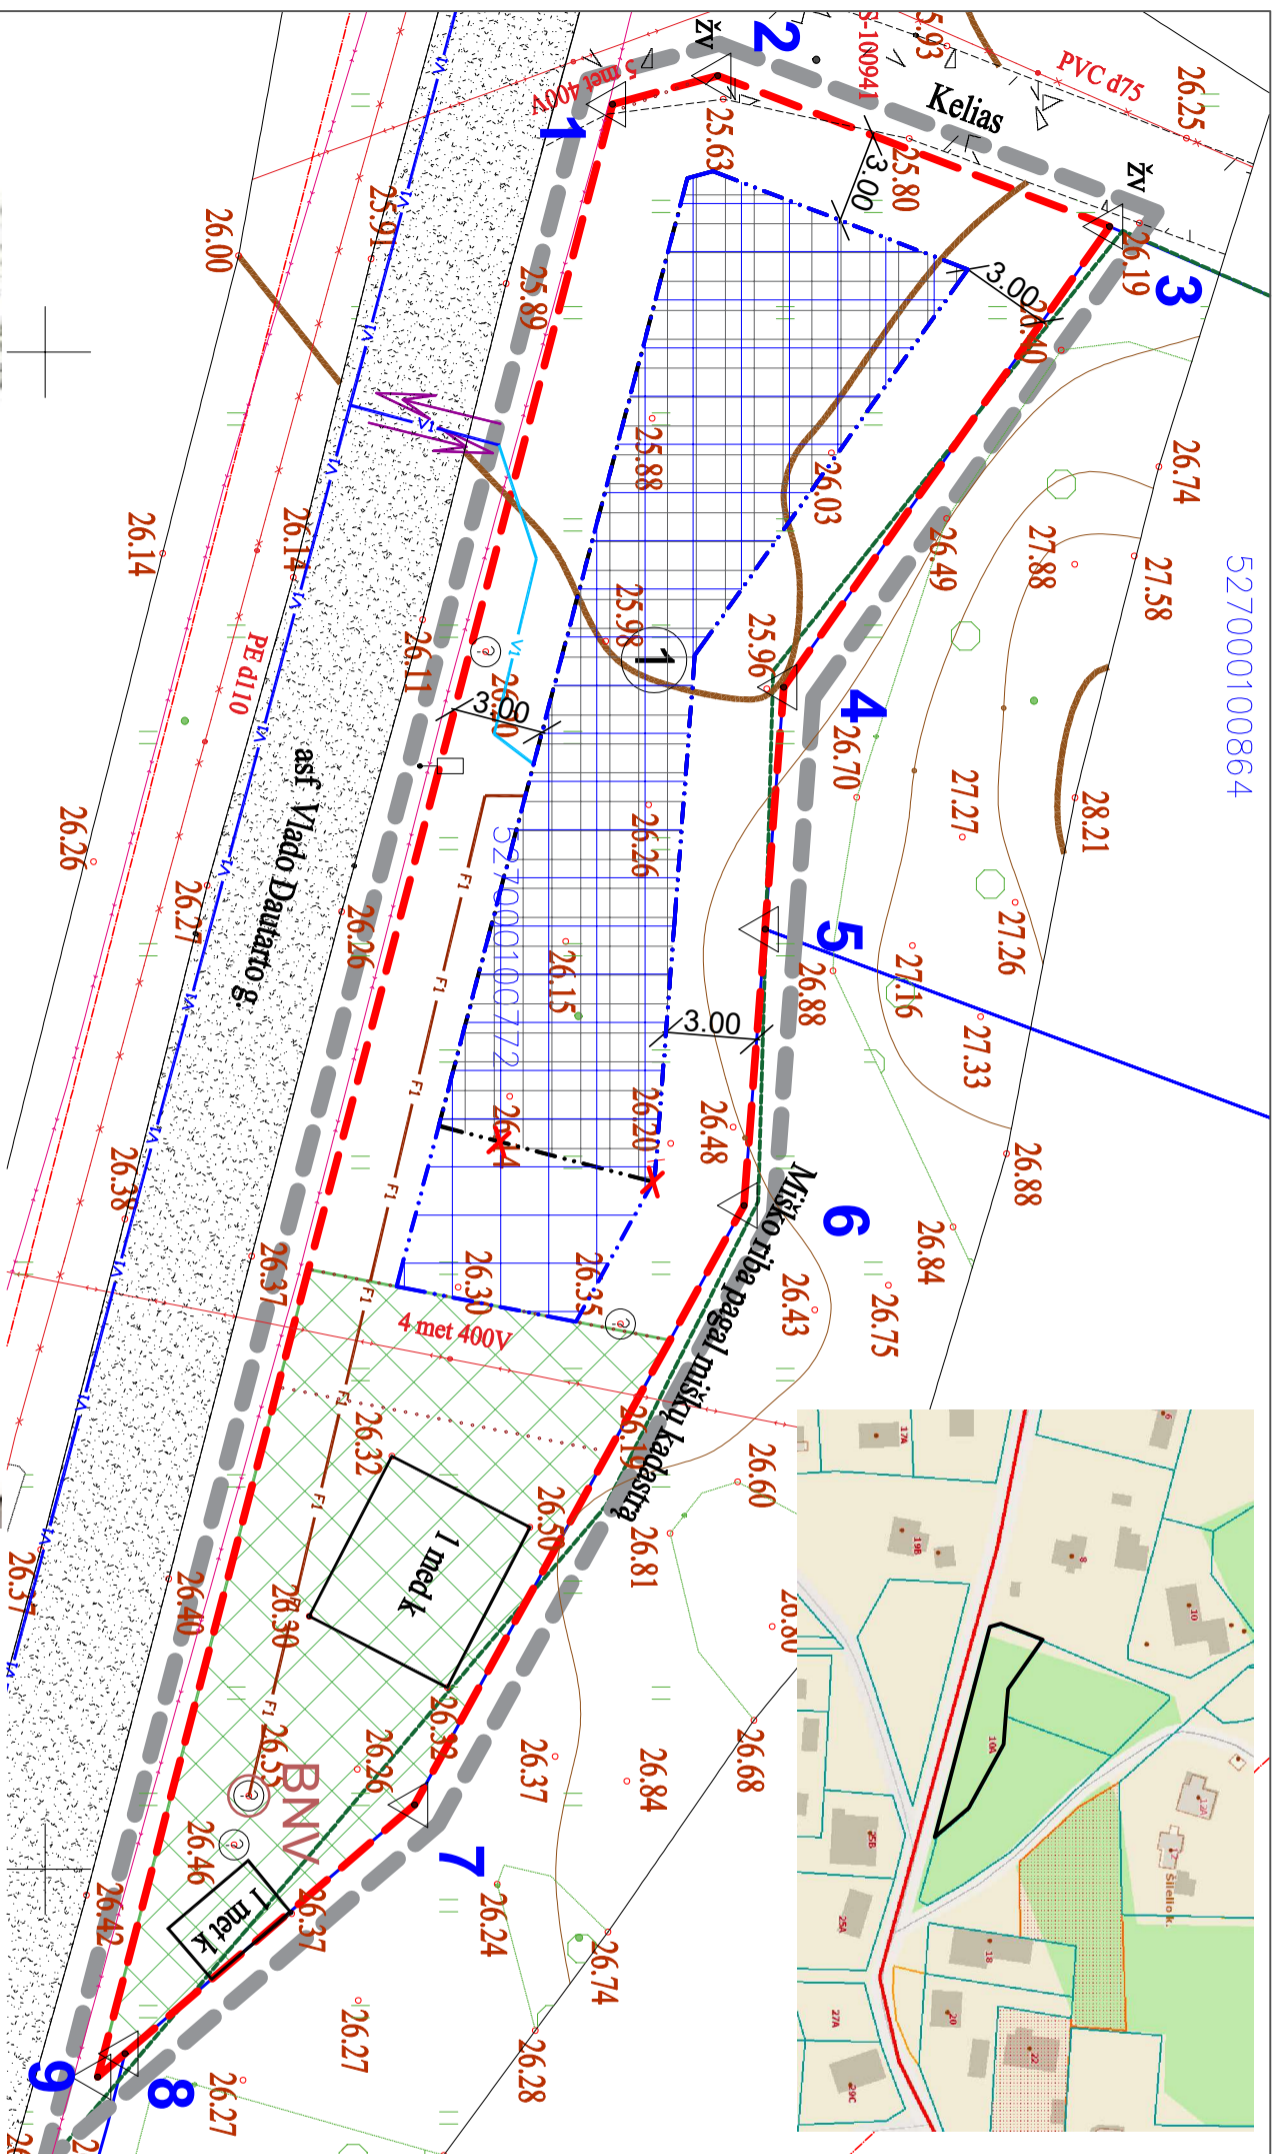

Ištrauka iš Kauno r. sav., Raudondvario sen., Šilėlio k., sklypo (kadastrinis Nr. 5270/0010:772) kurio plotas 0,0725 ha, keičiama pagrindinė tikslinė žemės naudojimo paskirtis iš žemės ūkio į kitą (gyvenamosios teritorijos/ vienbučių ir dvibučių gyvenamųjų pastatų statybos) detaliojo plano


KOORDINACIJŲ ŽINARAŠTIS			
Sklypo dalies) Nr.	Sklypo (o) kampu žymėjimas	Sklypo (o dalies) kampu koordinatės	
	X	Y	
1	6088668.70	484291.83	
2	6088672.17	484290.89	
3	6088685.08	484295.86	
4	6088674.34	484311.05	
5	6088673.73	484319.02	
6	6088673.03	484328.13	
7	6088662.17	484347.88	
8	6088652.63	484356.08	
9	6088651.73	484356.85	

SUTARTINIAI ŽYMĖJIMAI

ŽYMĖJIMAS	PAVAZINIMAS
	Projektuojamo sklypo riba
	Planuojamos teritorijos riba
	Planuojama statybos riba
	Planuojama statybos zona
	Naikinama esama statybos riba
	Miško riba pagal miškų kadastrą
	Įvažiavimas – išvažiavimas
	Esamos apsaugos zonos
	Projektuojami vandentiekio tinklai
	Projektuojami nuotekų tinklai
	Kitu projektu suprojektuoti vandentiekio tinklai
	Buitinių nuotekų valykla

BENDROS PASTABOS

Objektas: Kauno r. sav., Raudondvario sen., Šilėlio k., sklypo (kadastrinis Nr. 5270/0010:772) kurio plotas 0,0725 ha, keičiama pagrindinė tikslinė žemės naudojimo paskirtis iš žemės ūkio į kitą (gyvenamosios teritorijos/ vienbučių ir dvibučių gyvenamųjų pastatų statybos) detaliojo plano koregavimas.
Planavimo tikslai – koreguoti statybos ribą, statybos zoną bei planuojamos teritorijos aprašymą inžineriniais tinklais būdus, nekėičiant žemės naudojimo paskirties, būdo, teritorijos naudojimo reglamentų.
Detaliojo plano koregavimo rengimo pagrindas: Detalusis planas koreguojamas vadovaujantis LR Teritorijų planavimo įstatymo 28 straipsnio 9 punktu.

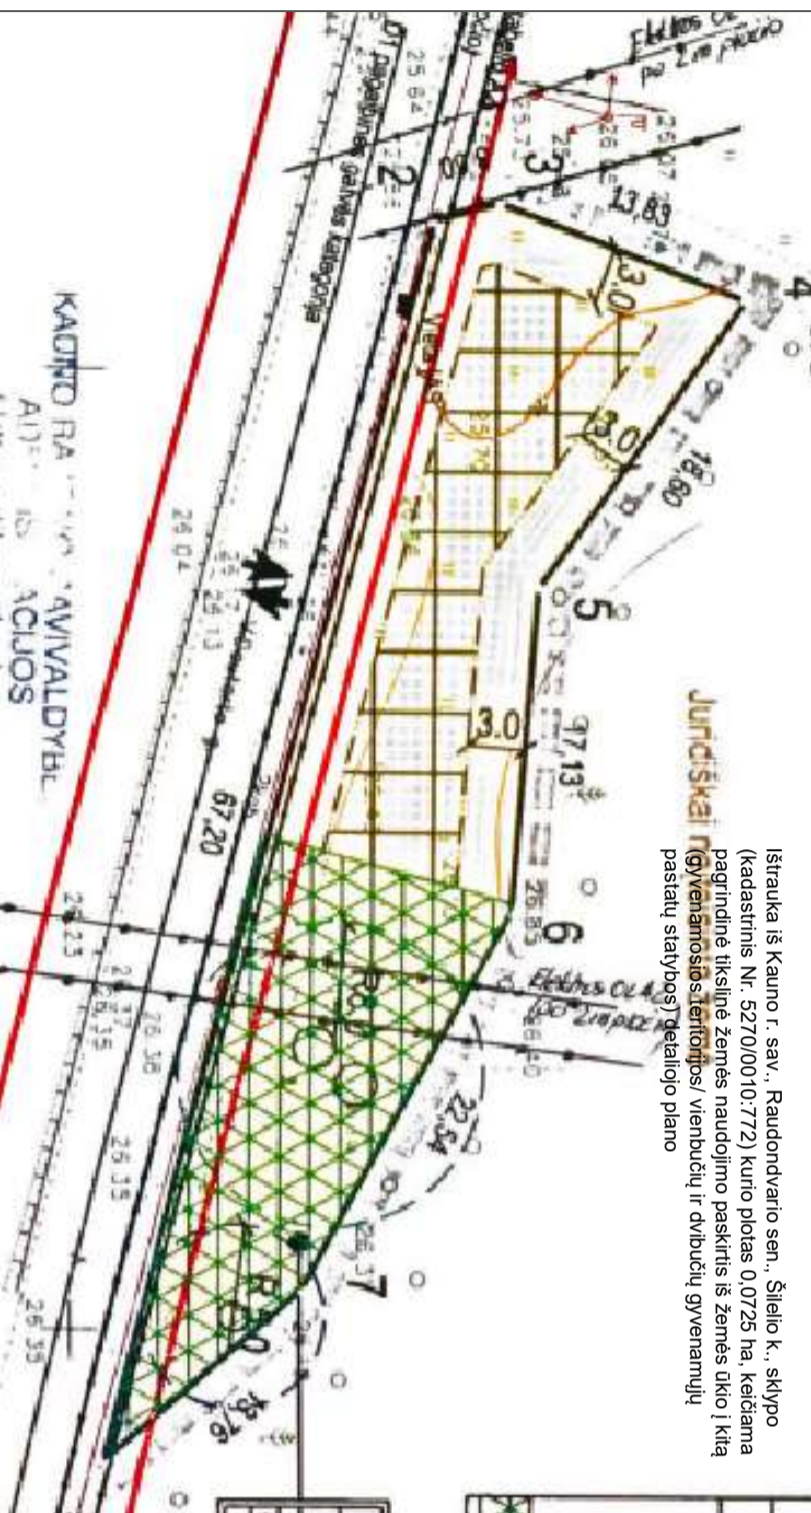

Atestato Nr. MB "Geoartika", Taikos pr. 5, Klaipėda, tel. +37061530201, El. paštas: reda_burm@gmail.com

A1779	Architektė:	L. MERKELIENĖ	2024
	Projektuotoja:	R. BURNEIKIENĖ	2024

KOREGUOJAMO TERITORIJŲ PLANAVIMO DOKUMENTO PAVADINIMAS:
 Kauno r. sav., Raudondvario sen., Šilėlio k., sklypo (kadastrinis Nr. 5270/0010:772) kurio plotas 0,0725 ha, keičiama pagrindinė tikslinė žemės naudojimo paskirtis iš žemės ūkio į kitą (gyvenamosios teritorijos/ vienbučių ir dvibučių gyvenamųjų pastatų statybos) detaliojo plano koregavimas

Detaliojo plano statybos zonos, statybos ribos, planuojamos teritorijos aprašymą inžineriniais tinklais būdų bei apželdinamos teritorijos dalies koregavimo brėžinys M 1:250

Lapas: 1

Lapų: 1

KAUNO RA. SAV. RAUDONDVARIO SEN., ŠILĖLIO K., SKLYPO (KADASTRINIS NR. 5270/0010:772) KURIO PLOTAS 0,0725 HA, KEIČIAMA PAGRINDINĖ TIKSLINĖ ŽEMĖS NAUDOJIMO PASKIRTIS IŠ ŽEMĖS ŪKIO Į KITĄ (GYVENAMOSIOS TERITORIJOS/ VIENBUČIŲ IR DVIBUČIŲ GYVENAMŲJŲ PASTATŲ STATYBOS) DETALIOJO PLANO