


BENDRIEJI STATINIO RODIKLIAI

Pavadinimas	Mato vienetas	Kiekis
Lauko paviršinių nuotekų tinklai		
250 mm diametro PVC N nuotekų vamzdynas	m	151

CHARAKTERINGŲ VAMZDYNŲ TAŠKŲ KOORDINATĖS

Taškas	X	Y
L1	6091903.0092	495876.9347
L2	6091927.2233	495883.1868
L3	6091947.2667	495883.8198
L4	6091967.0491	495884.4406
L5	6091972.6845	495891.5839
L6	6091997.6677	495891.8198
L7	6092043.5361	495892.2529

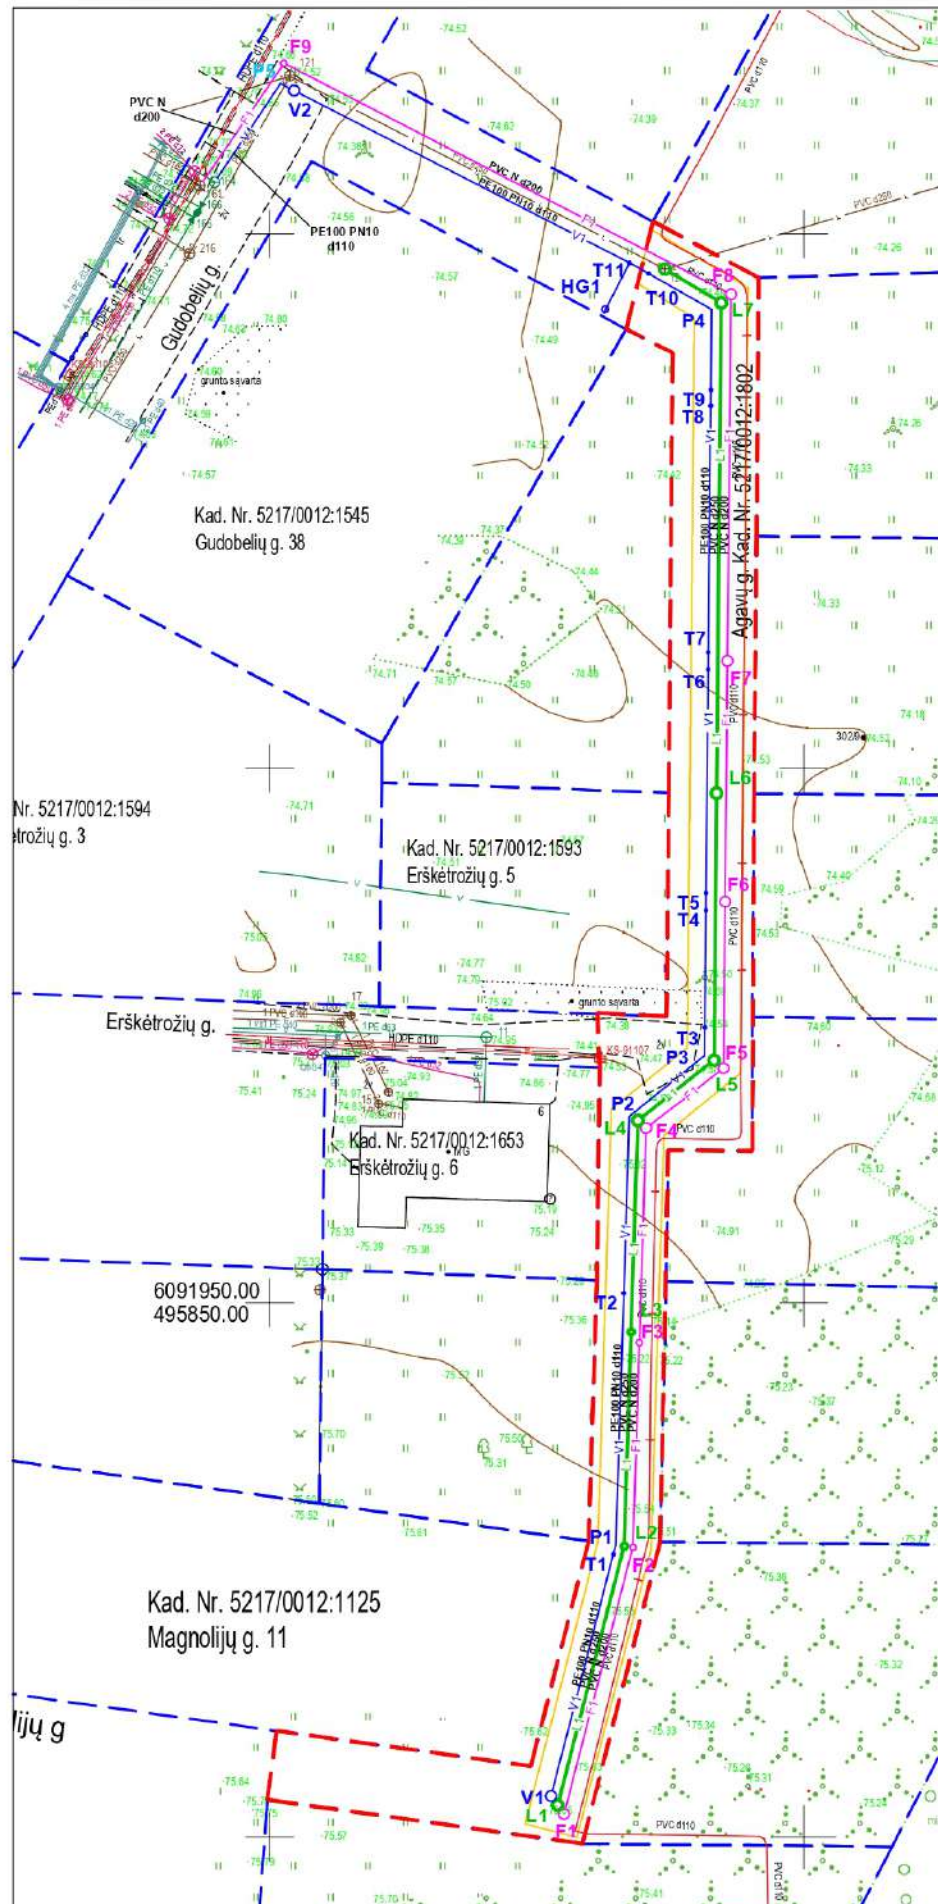


SUTARTINIAI ŽENKLAI

- Sklypo riba
- V1 Atskiru projektu projektuojama vandentiekio linija
- F1 Atskiru projektu projektuojama buitinių nuotekų linija
- L1 Projektuojama paviršinių nuotekų linija
- L1 Projektuojamas paviršinių nuotekų šulinys
- Projektuojamų tinklų apsaugos zonos

Pastabos:

1. Projektuojamų tinklų diametrai ir ilgiai nurodyti tinklų profilių brėžinyje VN-02;
2. Esamų ir projektuojamų tinklų altitudės būtina papildomai tikslinti vietoje;
3. Prieš pradėdamas darbus, esamų tinklų trasa nustatyti, pažymėti ir aktui surašyti išskiesti suinteresuotų bendrovių atstovus. Darbus tinklų apsaugos zonoje atlikti tik rankomis;
4. Tinklų statybos metu suardytos dangos turi būti atstatytos į ne prastesnę, nei pradinę, būklę;
5. Paviršinių nuotekų tinklai klojami Agavų g. (skl. kad. Nr.: 5217/0012:1802), priklausančiame Aldonai Grincevičienei, Rokui Maleckui, Ignui Maleckui ir MB "Audalda", UAB "Giraitės vandenys" skirtame servituote.

0	2024	Statybos leidimui ir statybai	
Laida	Išleidimo data	Laidos statusas. Keitimo priežastis (jei taikoma)	
ATESTATO NR	MB "A. Jarockio projektai" Į. k. 309913109		
24809	PDV	A.JAROCKIS	2024
	Proj	A.JAROCKIS	2024
LT	STATYTOJAS: UAB "KAUNO VANDENYS" INICIATORIUS: A. G., R. M., I. M., MB "AUDALDA"		2024 - MB/74a - PP - VN - 01
			PAVIRŠINIŲ NUOTEKŲ TINKLŲ KAUNO R. SAV., DOMEIKAVOS SEN., DOMEIKAVOS K., AGAVŲ G., STATYBOS PROJEKTAS
			SKLYPO PLANAS SU PROJEKTUOJAMAIŠ NUOTEKŲ TINKLAIS 1:500
			LAIDA
			0
			LAPAS LAPŲ
			1 1

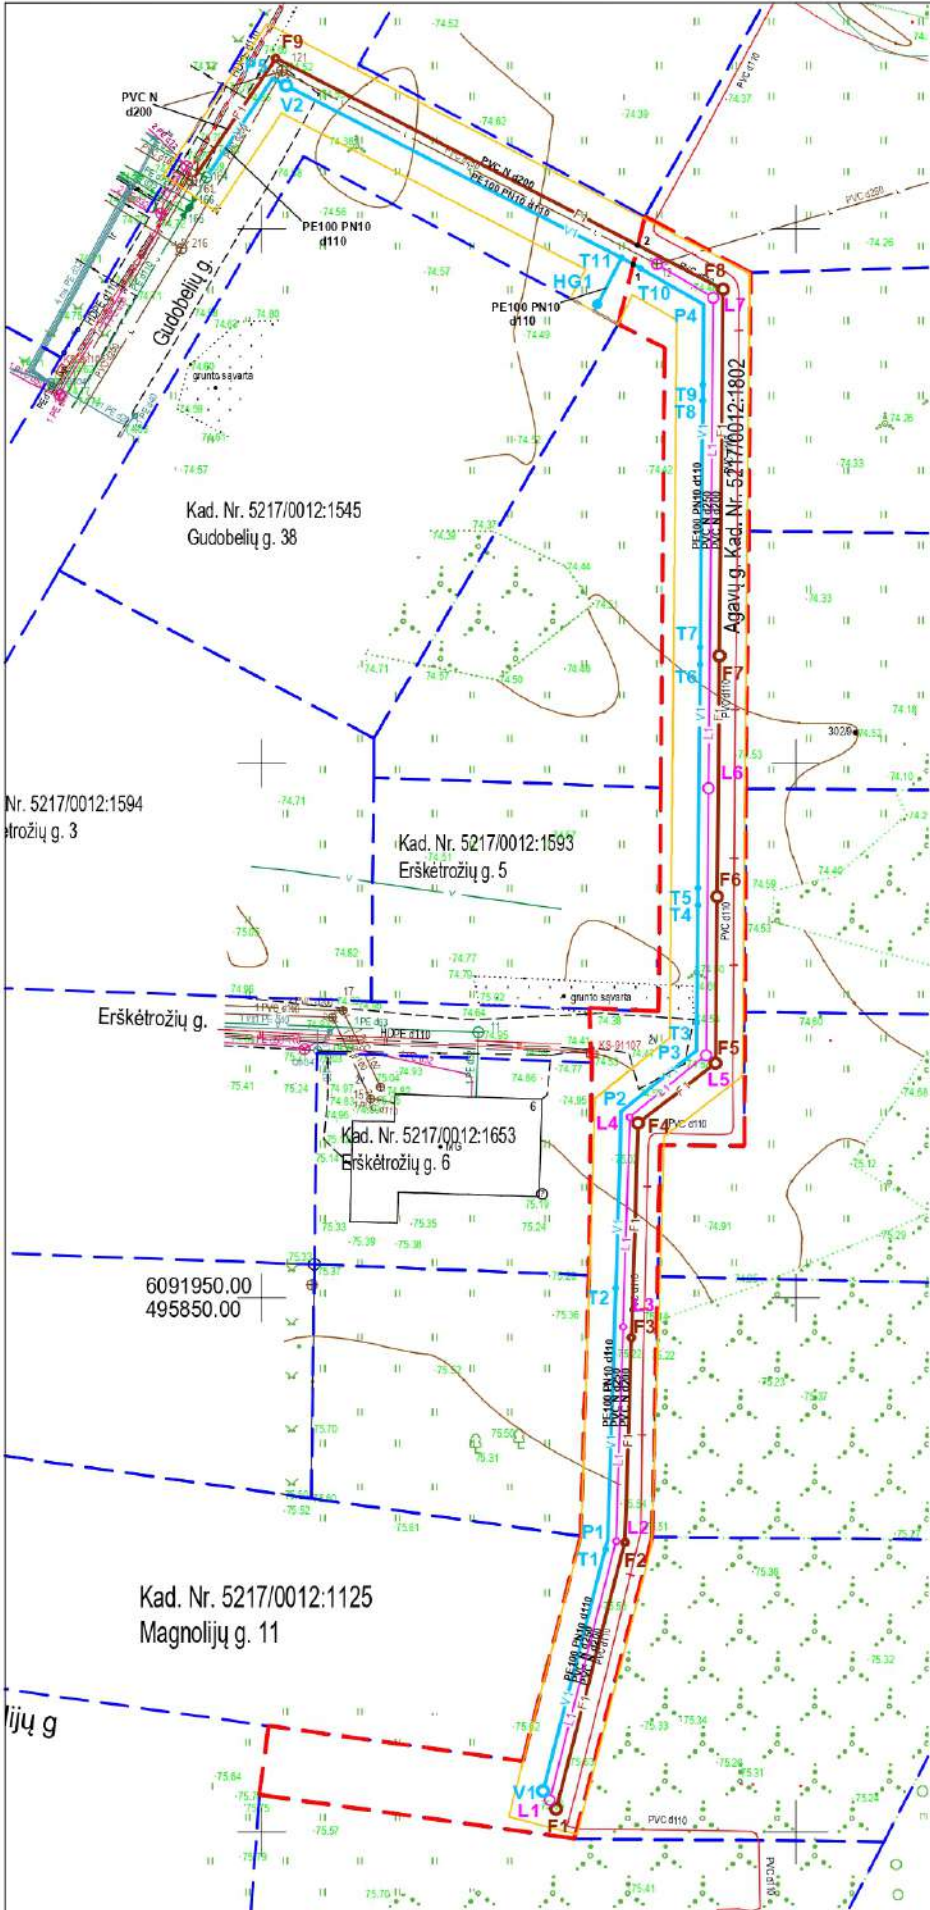

CHARAKTERINGŲ VAMZDYNO TAŠKŲ KOORDINATĖS

Taškas	X	Y	Taškas	X	Y
V1	6091903.8510	495876.3258	P1	6091927.3371	495882.3899
V2	6092063.4099	495852.2752	P2	6091967.4211	495883.6560
HG1	6092042.9350	495881.3922	P3	6091973.1166	495890.6880
T1	6091926.4779	495882.1681	P4	6092042.9129	495891.3501
T2	6091950.9099	495883.1345	P5	6092064.0676	495850.9942
T3	6091975.7562	495890.7130	F1	6091902.1673	495877.5436
T4	6091986.7293	495890.8171	F2	6091927.1095	495883.9836
T5	6091988.3304	495890.8323	F3	6091946.2678	495884.5886
T6	6092009.2385	495891.0307	F4	6091966.3587	495885.2230
T7	6092010.8615	495891.0461	F5	6091971.9383	495892.4769
T8	6092033.9137	495891.2647	F6	6091987.5141	495892.6246
T9	6092035.4101	495891.2789	F7	6092010.0451	495892.8384
T10	6092046.2740	495885.4538	F8	6092044.3397	495893.1637
T11	6092047.2860	495883.6785	F9	6092065.9556	495851.3161

BENDRIEJI STATINIO RODIKLIAI

Pavadinimas	Mato vienetas	Kiekis
Lauko vandentiekio tinklai		
110 mm diametro PE100 PN10 vandentiekio vamzdynas	m	205
Lauko buitinių nuotekų tinklai		
200 mm diametro PVC N nuotekų vamzdynas	m	208

SUTARTINIAI ŽENKLAI

- Sklypo riba
- V1 Projektuojama vandentiekio linija
- V1 Projektuojamos vandentiekio šulinys
- T1 Projektuojamas trišakis su požemine linijos atjungimo armatūra
- HG1 Projektuojamas antžeminis priešgaisrinis hidrantas
- P1 Projektuojamos vandentiekio linijos posūkio taškas
- F1 Projektuojama buitinių nuotekų linija
- F1 Projektuojamas buitinių nuotekų šulinys
- L1 Atskiru projektu suprojektuota paviršinių nuotekų linija
- Projektuojamų tinklų apsaugos zonos

Pastabos:

1. Projektuojamų tinklų diametrai ir ilgiai nurodyti tinklų profilių brėžinyje VN-02;
2. Esamų ir projektuojamų tinklų altitudės būtina papildomai tikslinti vietoje;
3. Prieš pradėdant darbus, esamų tinklų trasa nustatyti, pažymėti ir aktui surašyti iškviesti suinteresuotų bendrovių atstovus. Darbus tinklų apsaugos zonoje atlikti tik rankomis;
4. Tinklų statybos metu suardytos dangos turi būti atstatytos į ne prastesnę, nei pradinę, būklę;
5. Vandentiekio tinklai nuo taško 1 iki šulinio Nr. 164 ir buitinių nuotekų tinklai nuo taško 2 iki šulinio Nr. 161 klojami LR priklausančioje žemėje. Visi kiti tinklai klojami Agavų g. (skl. kad. Nr.: 5217/0012:1802), priklausančiame Aldonai Grincevičienei, Rokui Maleckui, Ignui Maleckui ir MB "Audalda", UAB "Kauno vandenys" skirtame serviteute.

0	2024	Statybos leidimui ir statybai	
Laida	Išleidimo data	Laidos statusas. Keitimo priežastis (jei taikoma)	
ATESTATO NR	MB "A. Jarockio projektai" l. k. 302913109		
24809	PDV	A.JAROCKIS	2024
	Proj	A.JAROCKIS	2024
LT	STATYTOJAS: UAB "KAUNO VANDENYS" INICIATORIUS: A. G., R. M., I. M., MB "AUDALDA"		2024 - MB/74 - PP - VN - 01
			LAFAS LAPŲ
			1 1