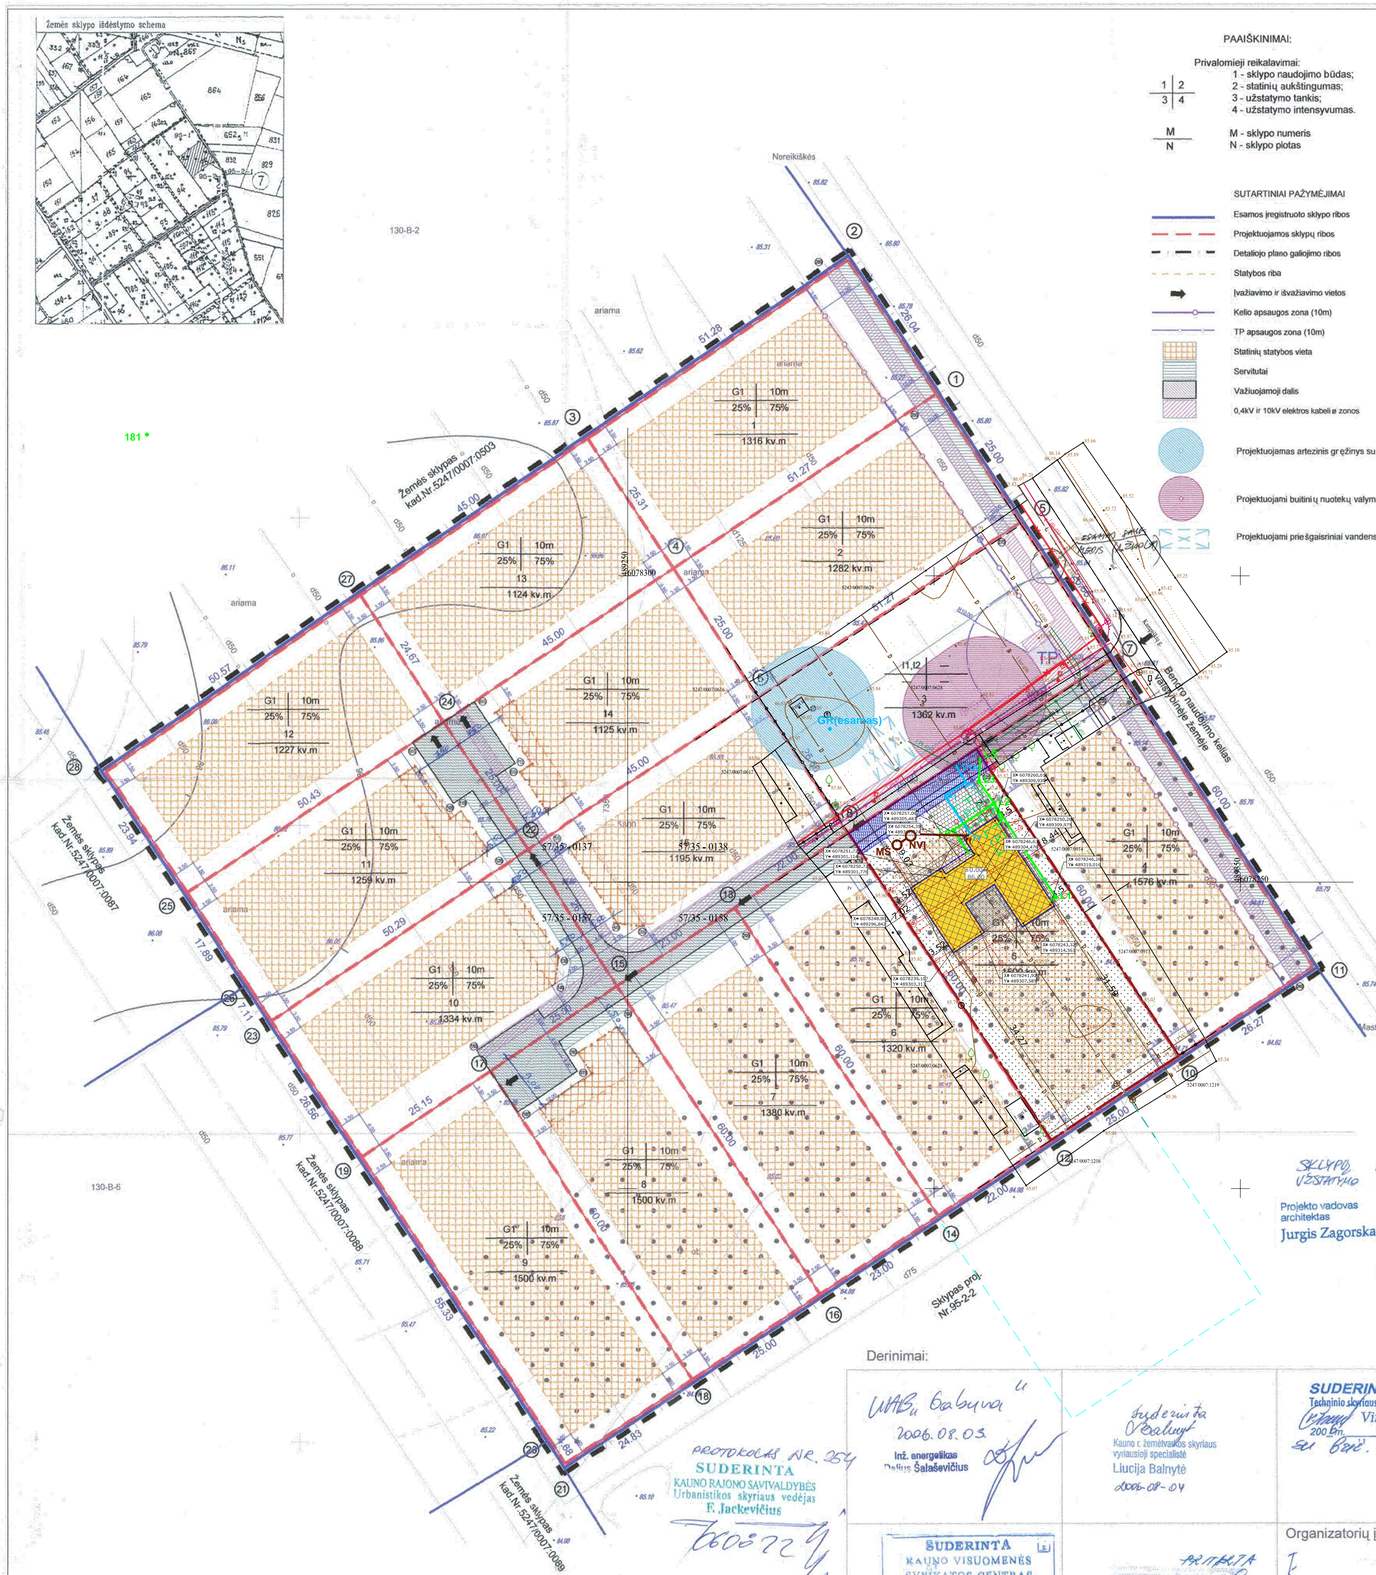
Žemės sklypo išdėstymo schema
PAAIŠKINIMAI:
Privalomieji reikalavimai:
1 - sklypo naudojimo būdas;
2 - statinių aukštingumas;
3 - užstatymo tankis;
4 - užstatymo intensyvumas.
M - sklypo numeris
N - sklypo plotas
SUTARTINIAI PAŽYMĖJIMAI
Esamos įregistruoto sklypo ribos
Projektuojamos sklypų ribos
Detaliojo plano galiojimo ribos
Statybos riba
Įvažiavimo ir išvažiavimo vietos
Kelio apsaugos zona (10m)
TP apsaugos zona (10m)
Statinių statybos vieta
Servitutai
Važiuojamoji dalis
0,4kV ir 10kV elektros kabelė ir zonos
Projektuojamas artezinis gręžinys su SAZ
Projektuojami buitinių nuotekų valymo įrenginiai su SAZ
Projektuojami priešgaisriniai vandens rezervuarai 2x51 kub.m
Žemės sklypas kad.Nr.5247/0007:0503
Žemės sklypas kad.Nr.5247/0007:0087
Žemės sklypas kad.Nr.5247/0007:0088
Žemės sklypas kad.Nr.5247/0007:0089
Žemės sklypas kad.Nr.5247/0007:0090
Skypas proj. Nr.95-22
Bažnyčia nuo Kauno-Kėdainių kelio
Nuo Kauno-Kėdainių kelio
Nuo Kauno-Kėdainių kelio