
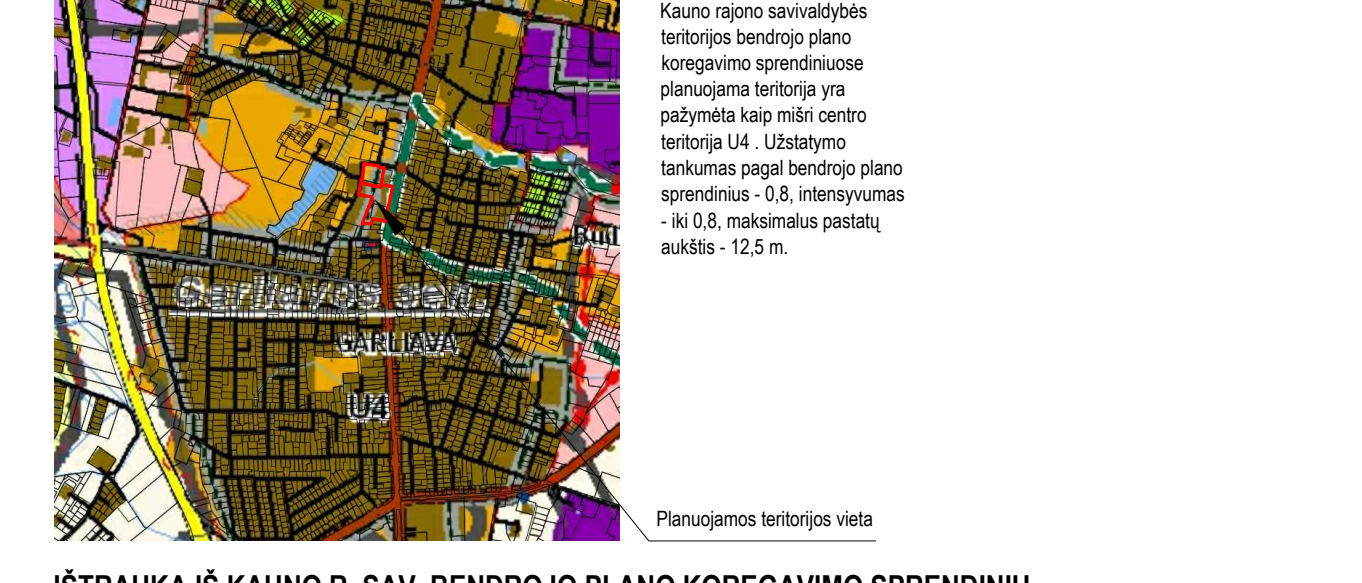
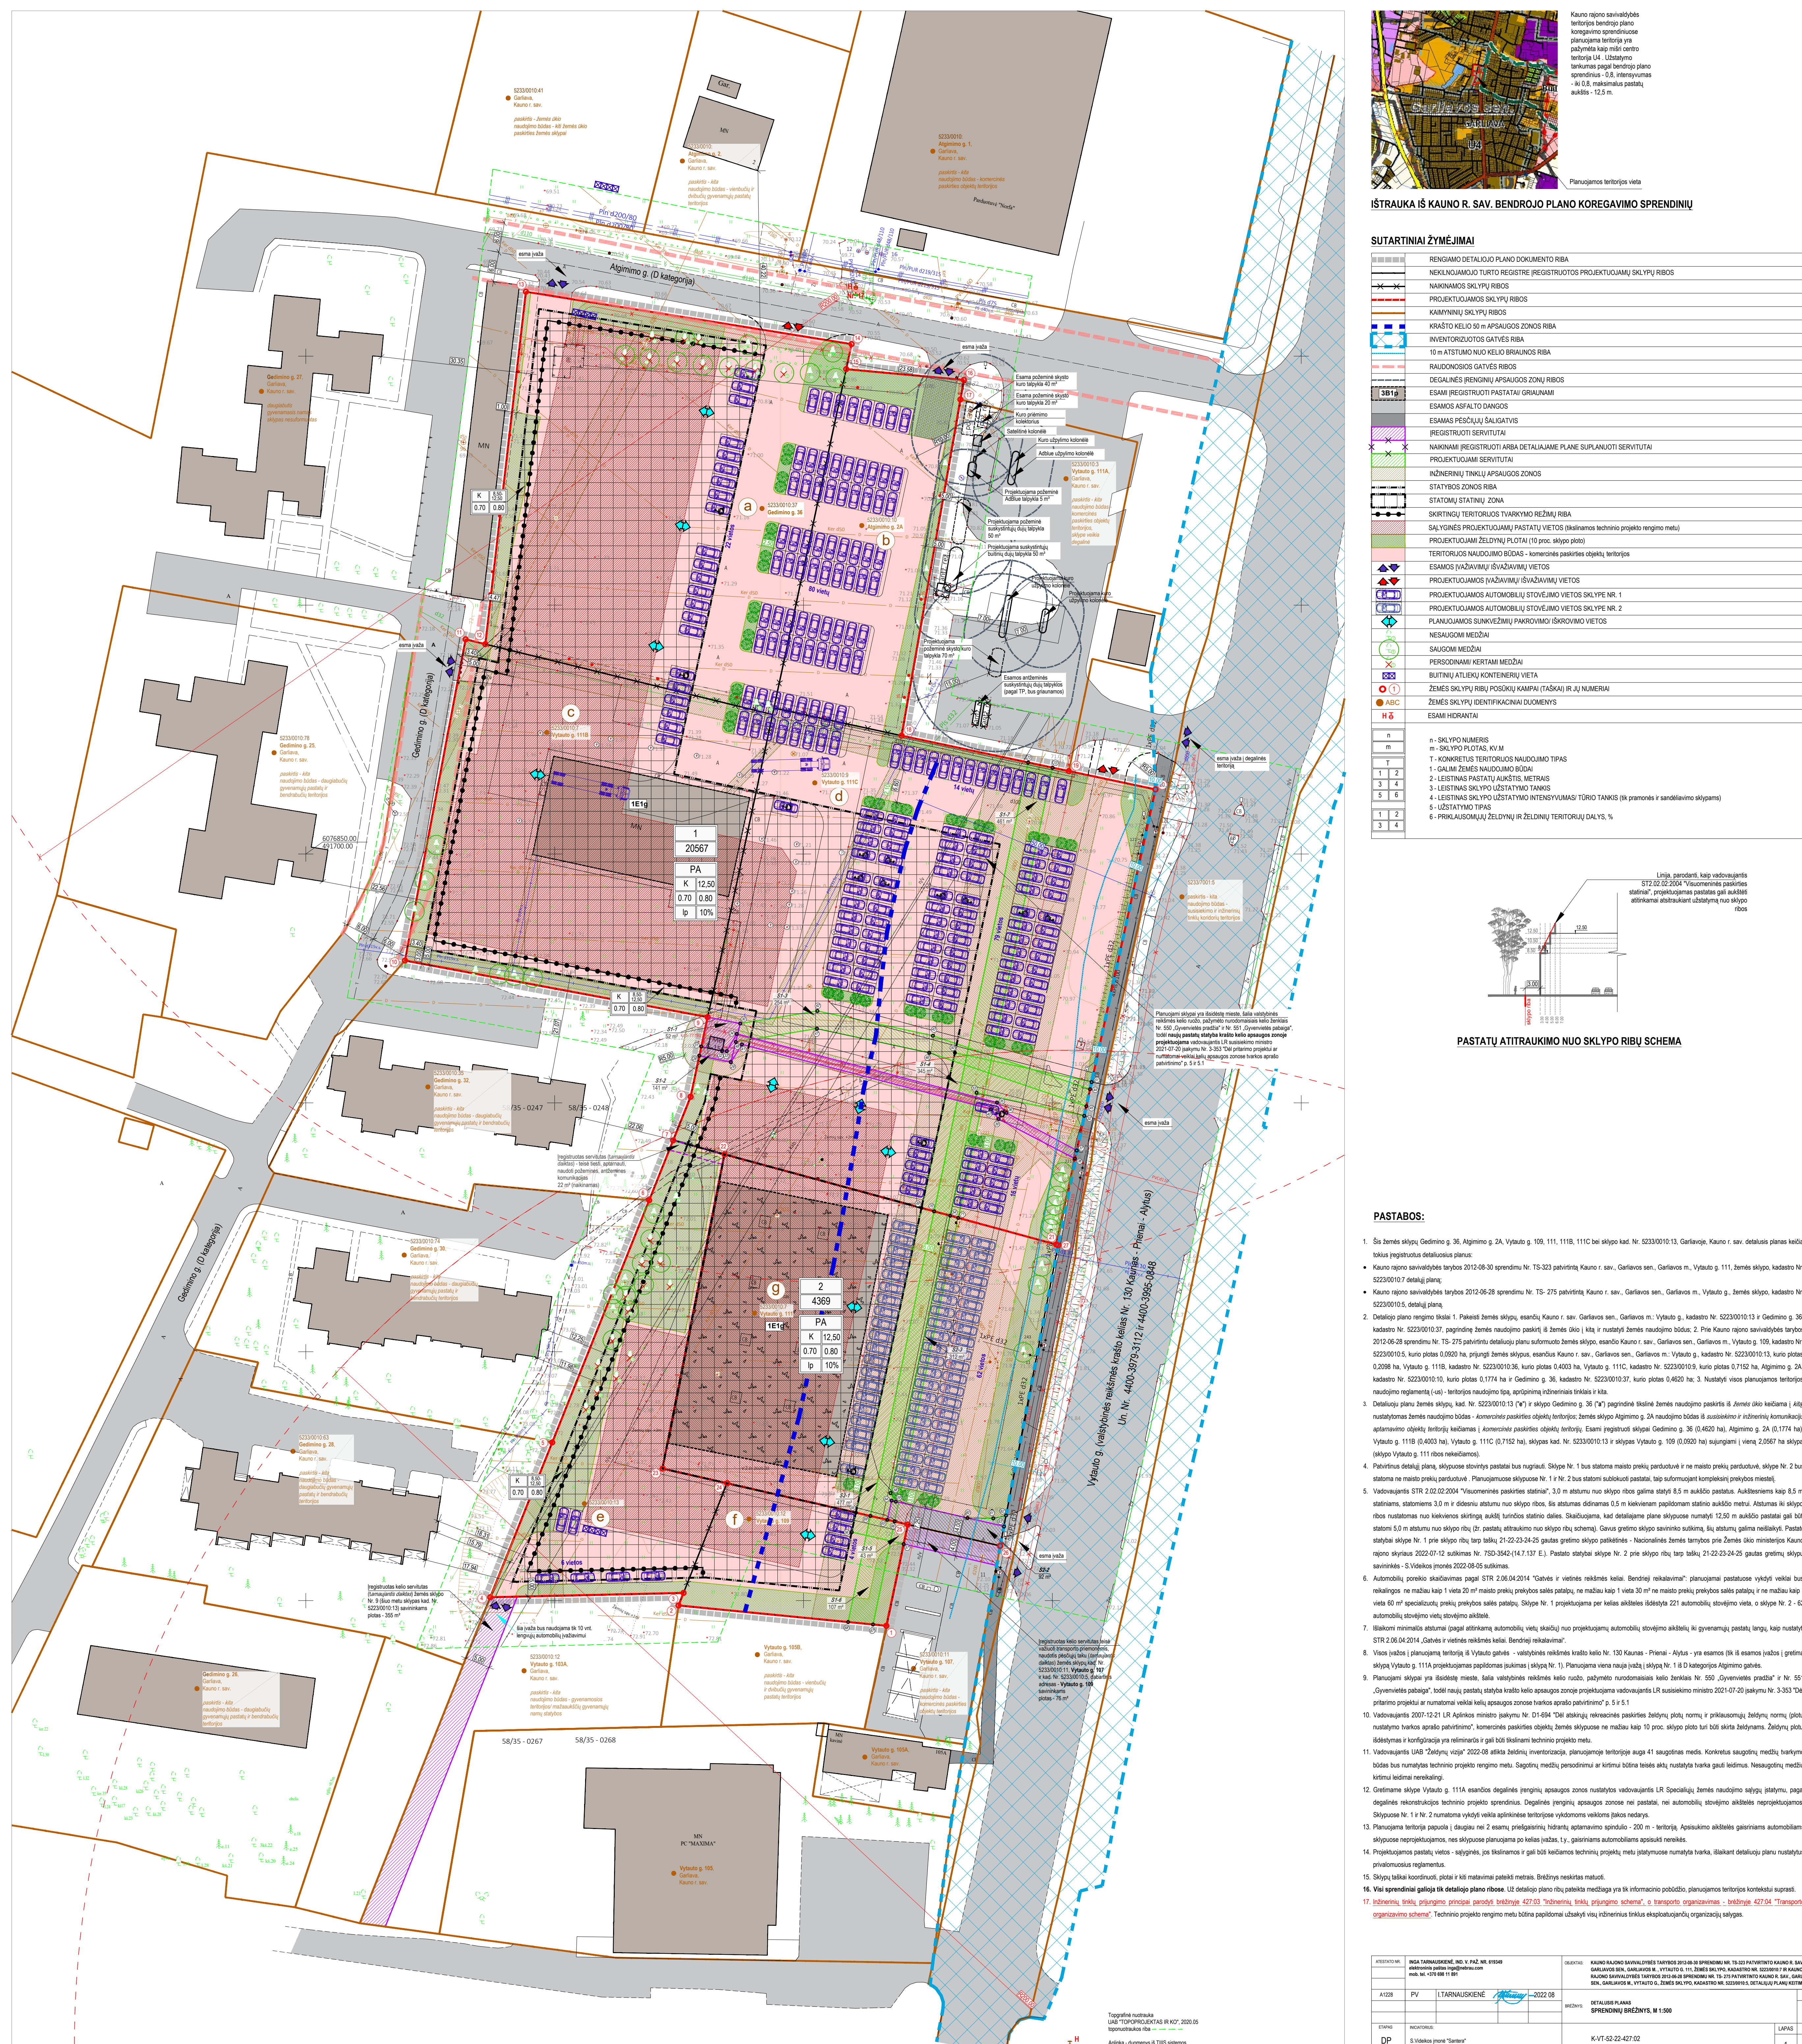






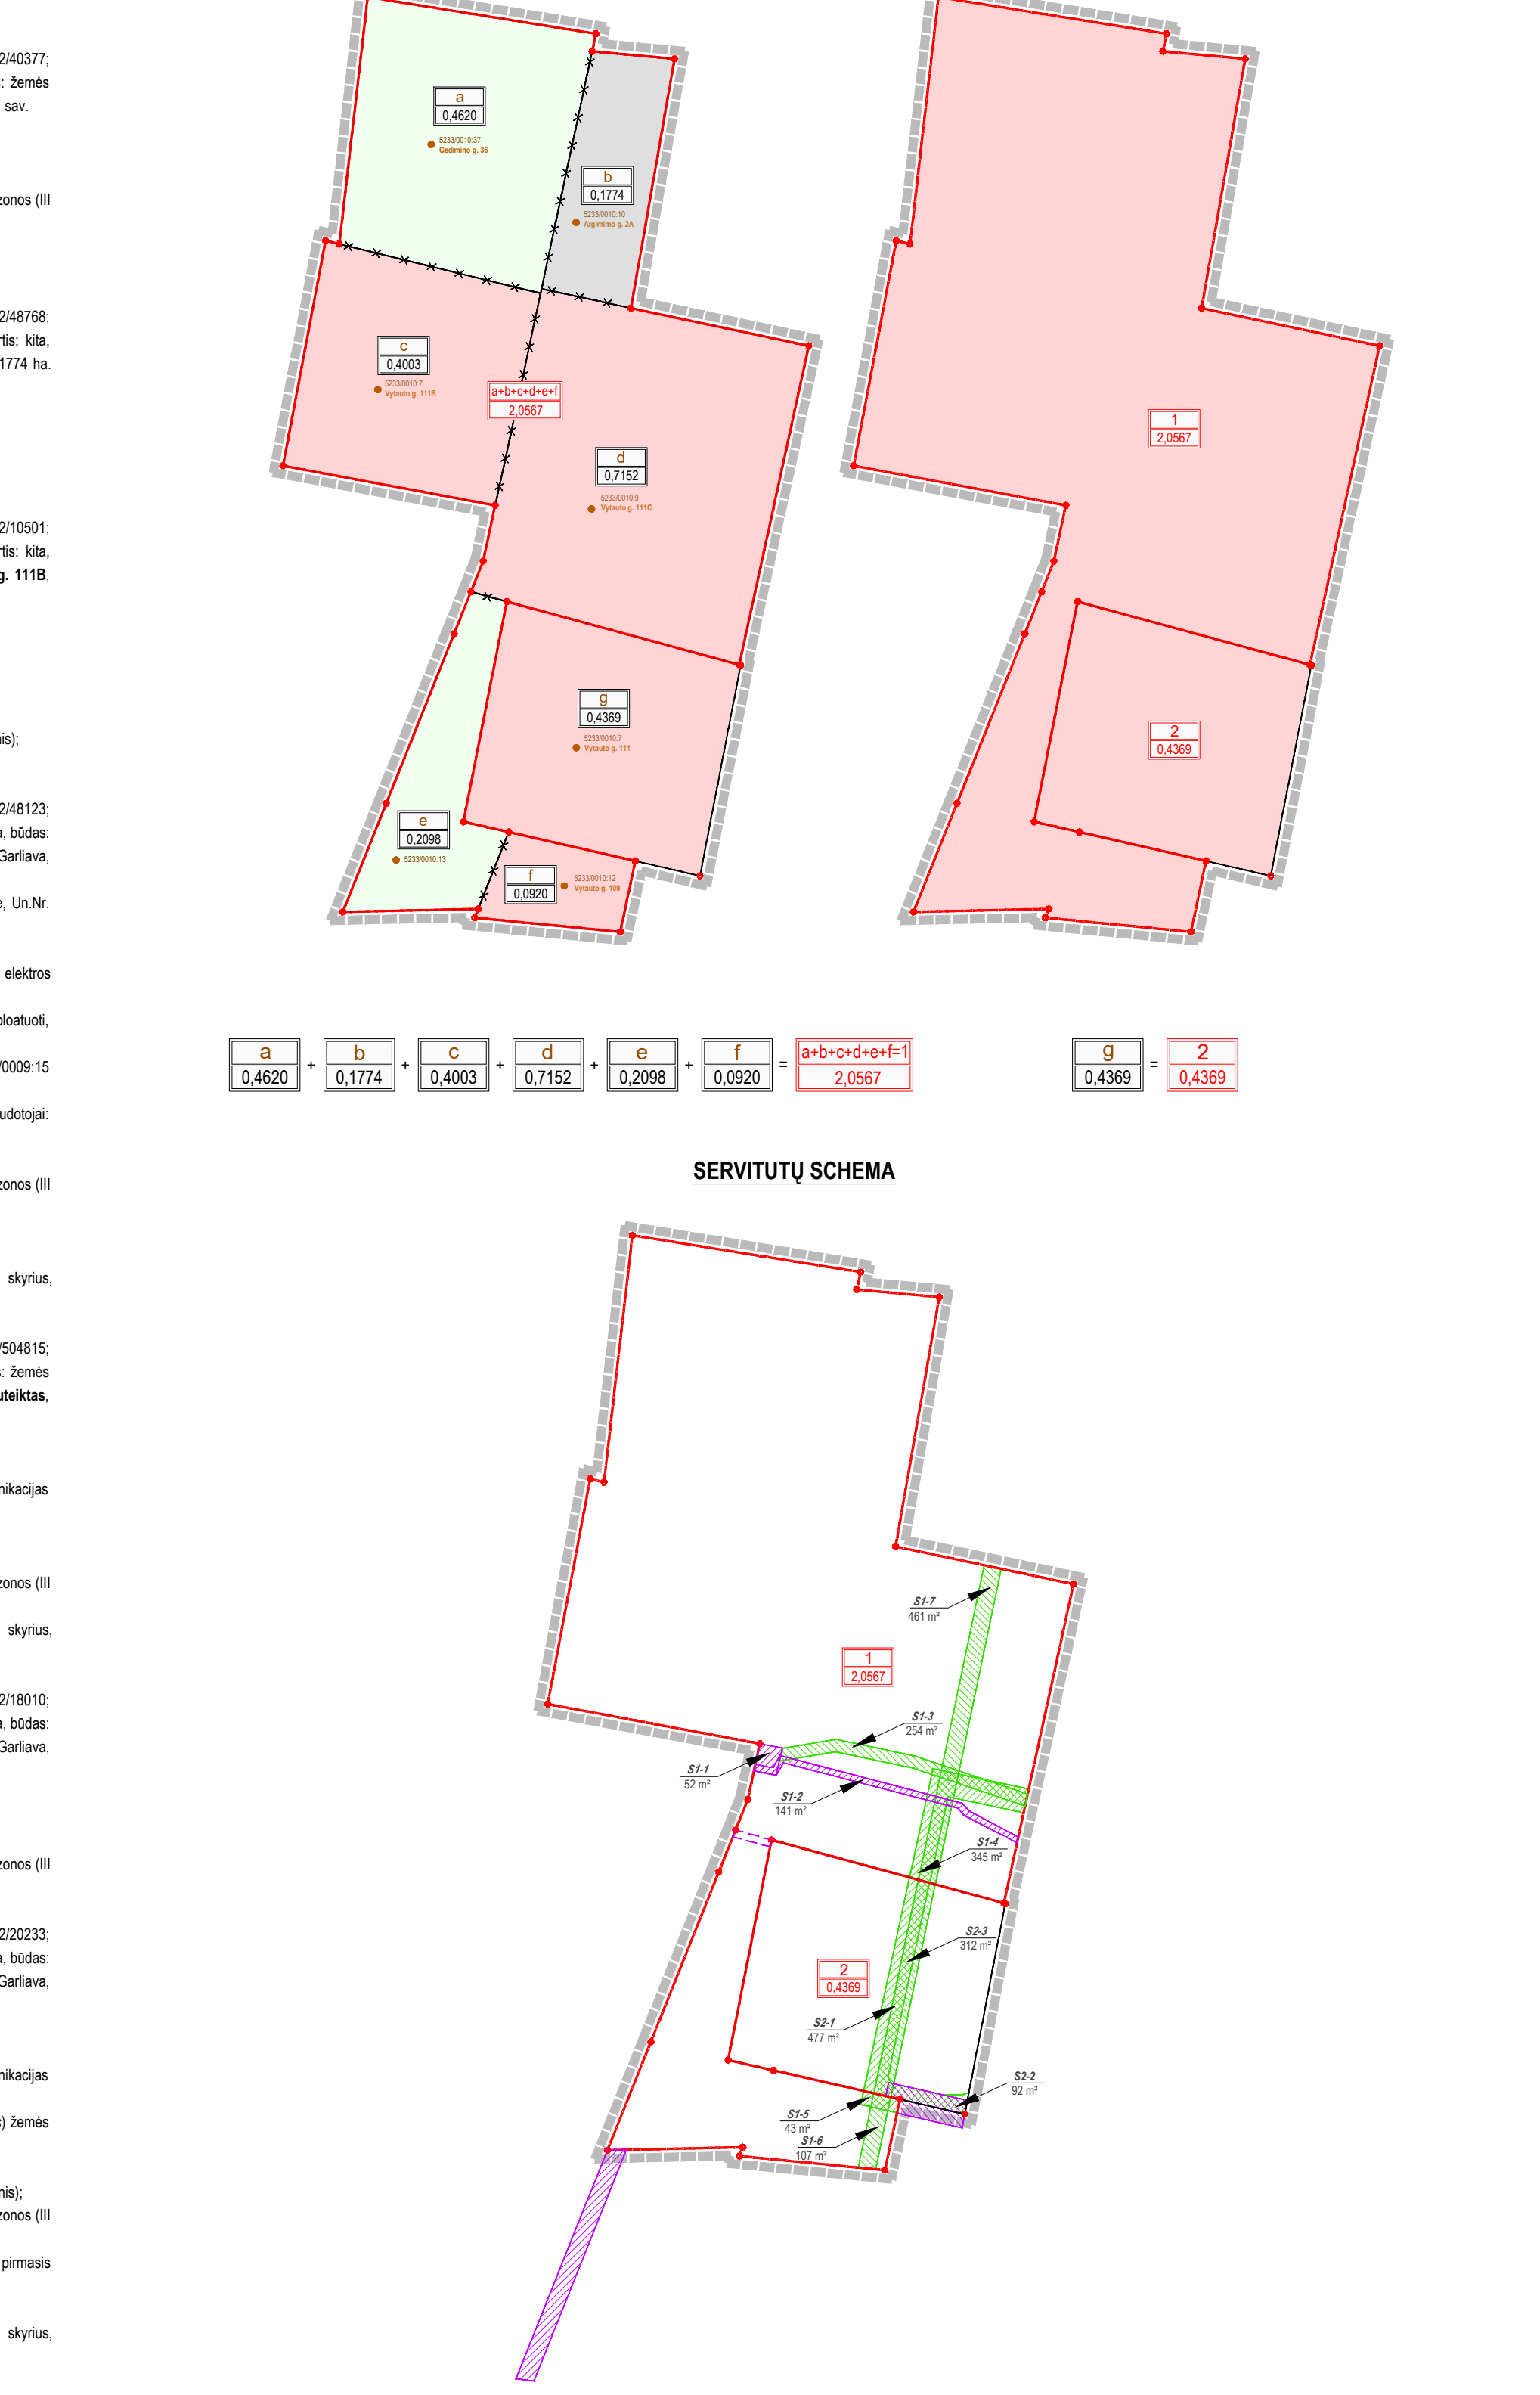

SUARTINAI ŽYMEJIMAI: Legend for the site plan symbols, including building types, parking, roads, and other features.

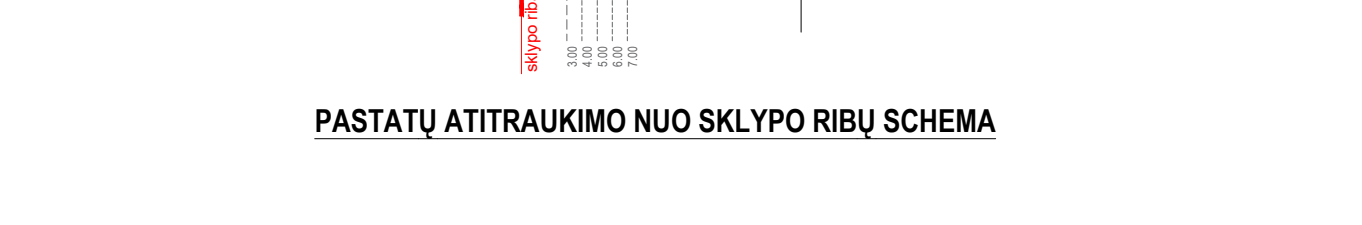

PASTABOS: List of notes and technical specifications for the site plan, including plot numbers and dimensions.