



Žemės sklypo išdėstymo schema

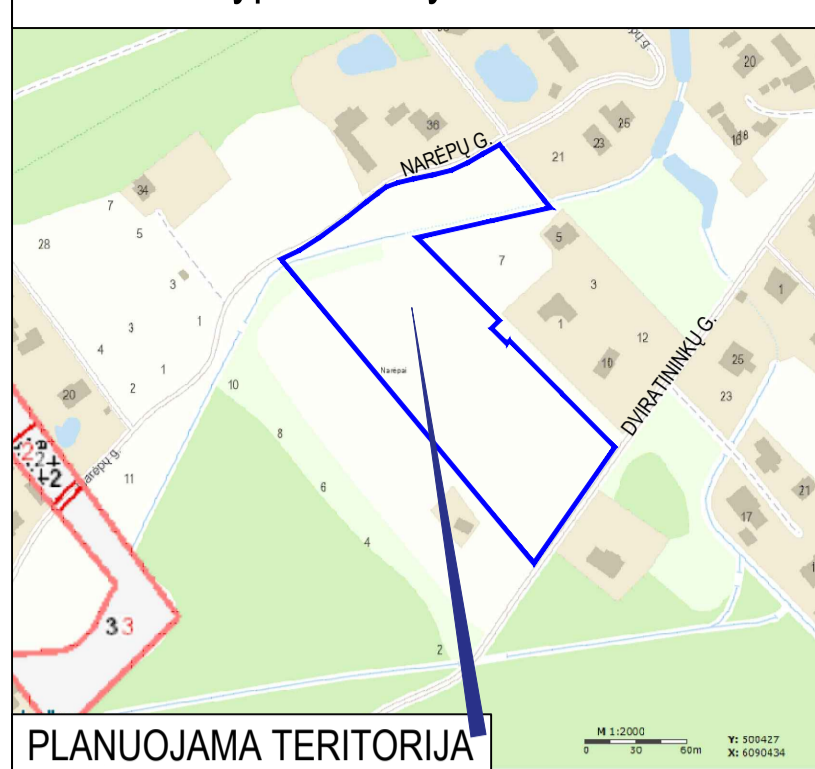

Ištrauka iš Kauno r. sav. Bendrojo plano I-ojo pakeitimo Žemės naudojimo ir apsaugos reglamentai

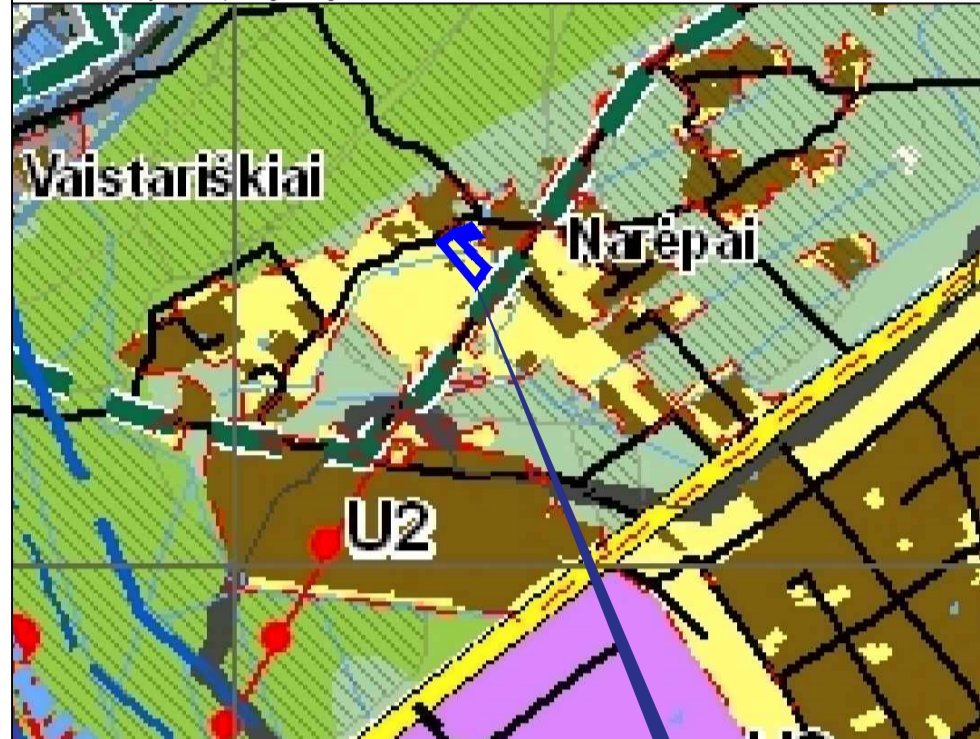


Susisiekimo sistemos infrastruktūra PLANUOJAMA TERITORIJA



DETALIJO PLANO KOREKTŪROS SPRENDINIAI
1. KOREGUOJAMAS DETALIJS PLANAS, PATVIRTINTAS KAUNO RAJONO SAVIVALDYBĖS TARYBOS 2013-01-17 d. sprendimu Nr. TS-21...

TERITORIJOS NAUDOJIMO REGLAMENTŲ APRASOJOI LENTELĖ

Table with columns for Sklypas (plot), Sklypo plotas (plot area), Žemės naudojimo tipas (land use type), Žemės paskirtis (land use purpose), and Kiti (other). It details zoning regulations for various plots in the area.

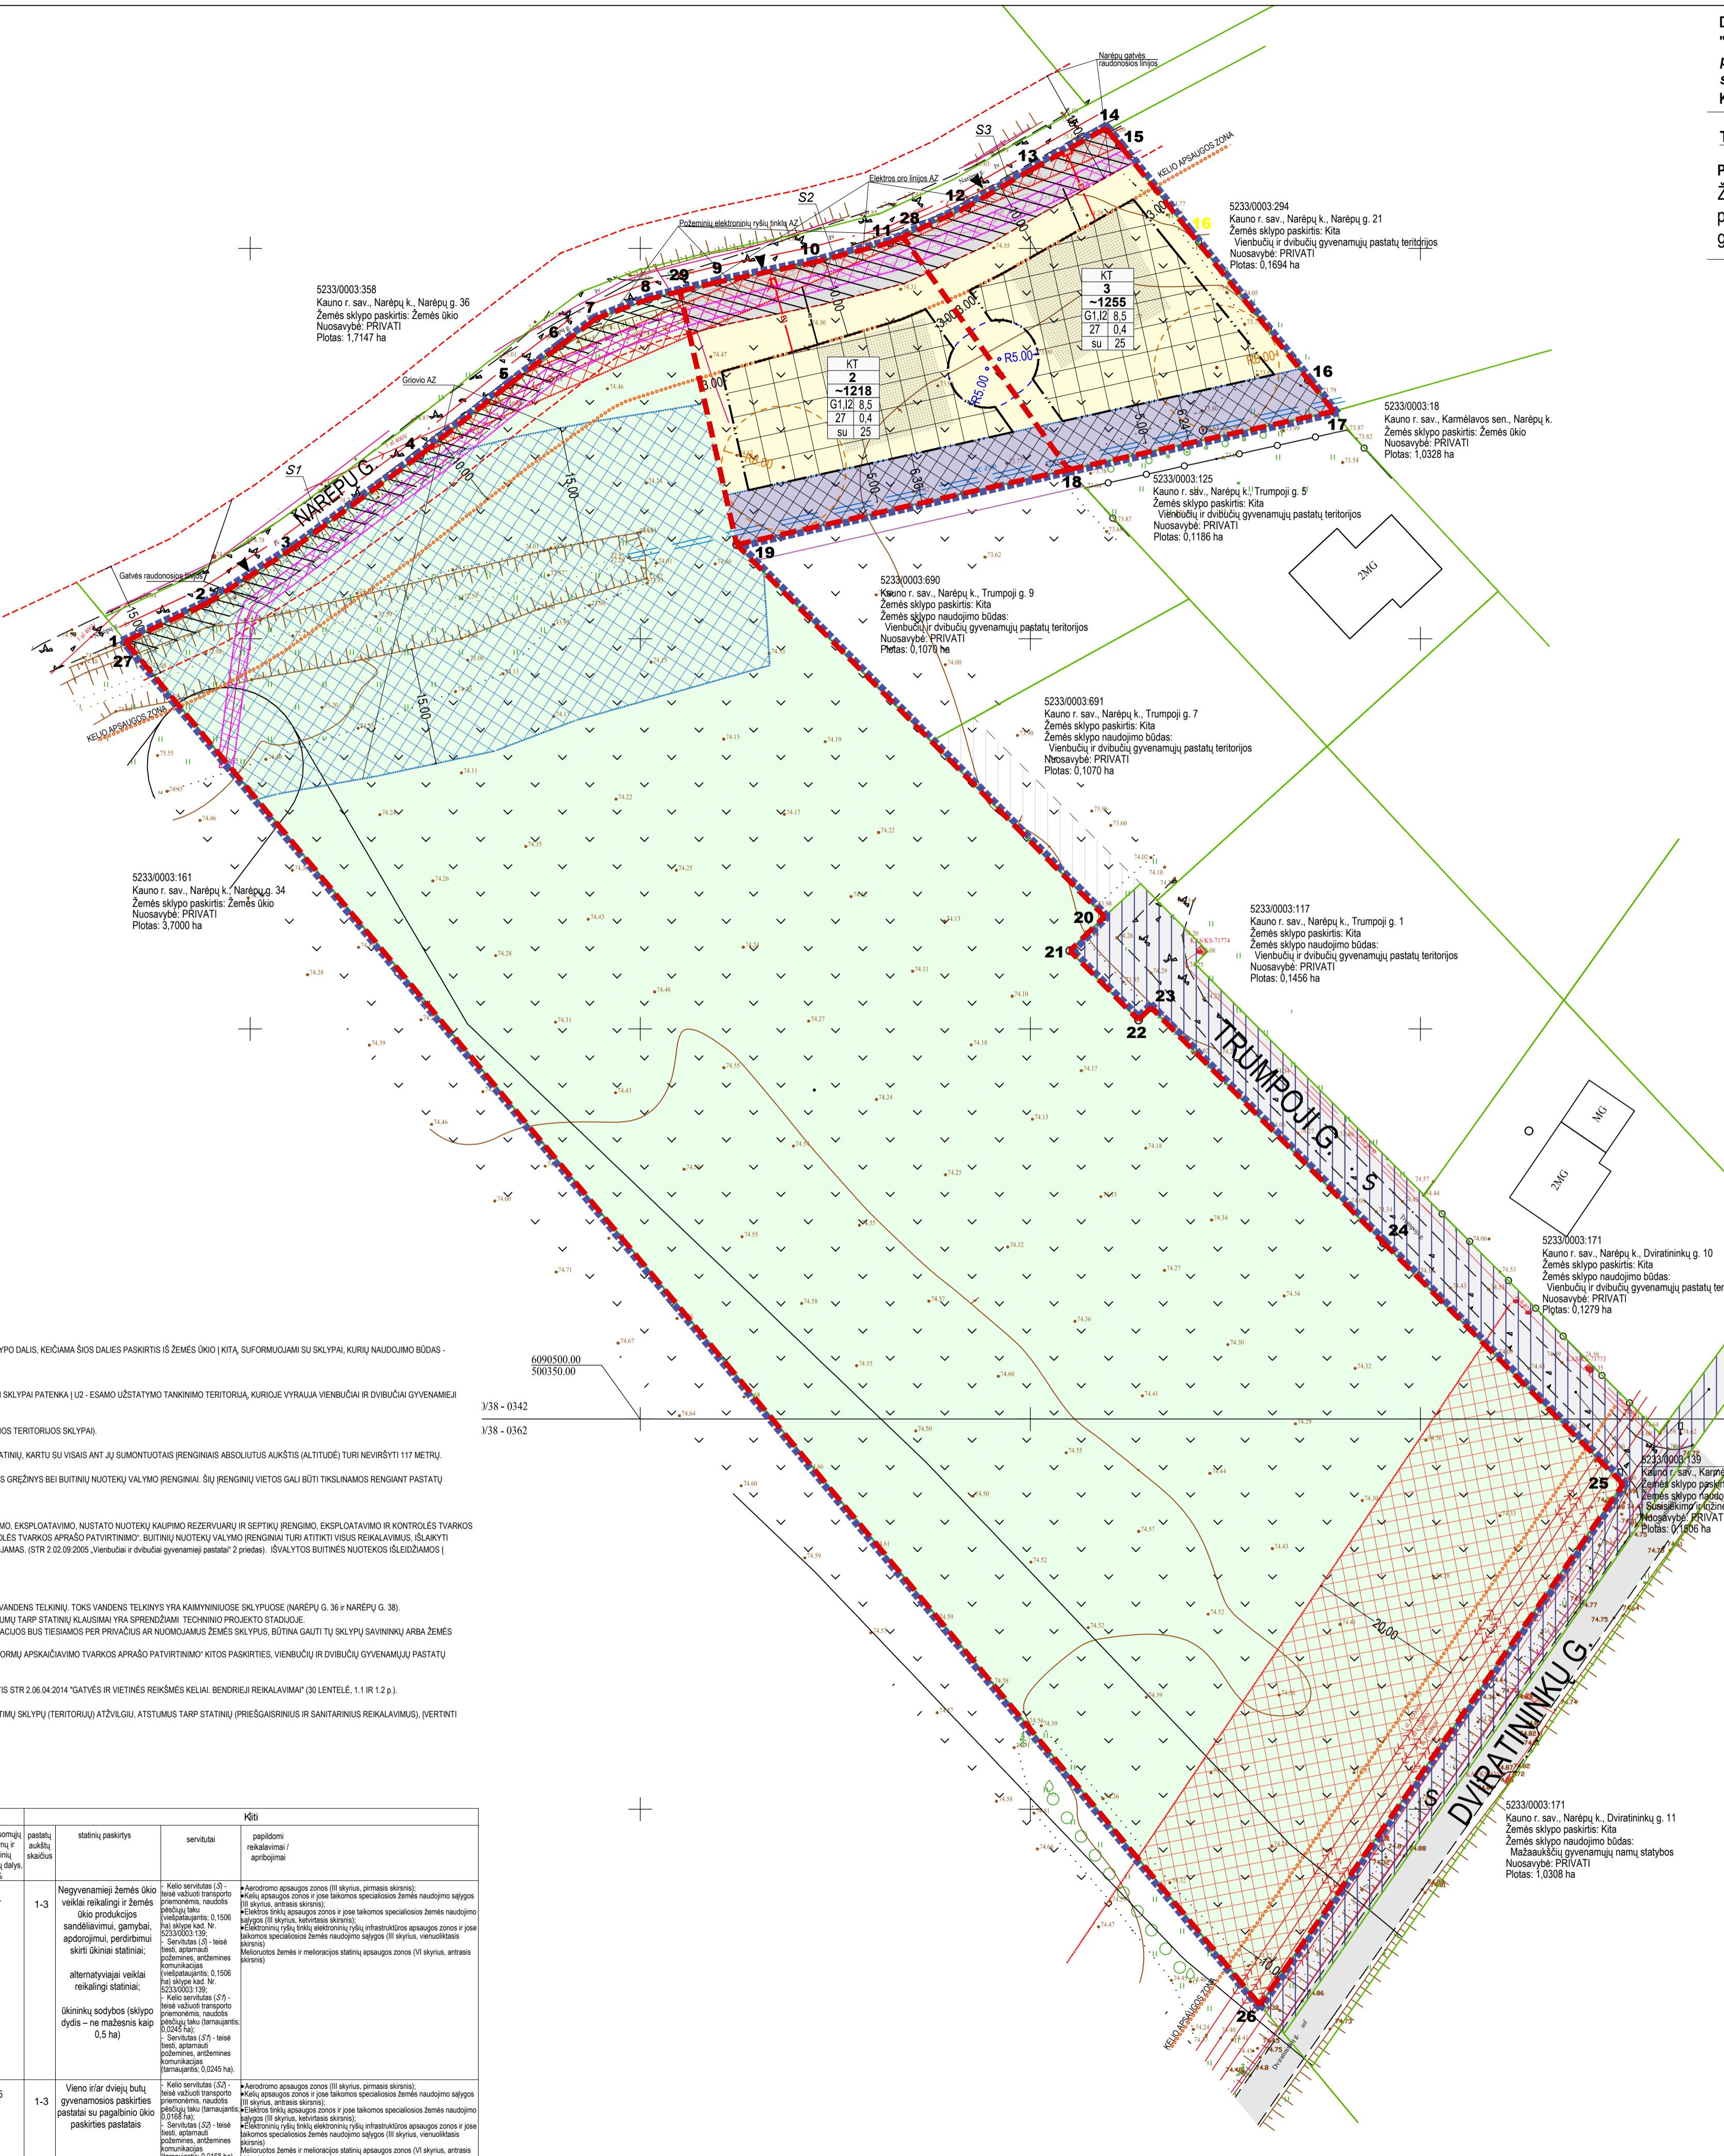

DETALEJO PLANO, PATVIRTINTO KAUNO RAJONO SAVIVALDYBĖS TARYBOS 2013-01-17 d. sprendimu Nr. TS-21
Dėl Kauno r. sav., Karmėlavos sen., Narepų k., žemės sklypo kadastrinis Nr. 5233/0003:359, detaliojo plano patvirtinimo, padalijimo, pagrindinės žemės naudojimo paskirties keitimo, teritorijos tvarkymo ir naudojimo režimo bei statybos reglamento ir specialiųjų žemės naudojimo sąlygų nustatymo

DUOMENYS APIE SKLYPA:

SKLYPAS kad. Nr. 5233/0003:149 Karmėlavos k.v.:
Sklypas įregistruotas NT registre: registro įrašo Nr. 44/1636122;
Pagrindinė tikslinė žemės sklypo paskirtis: ŽEMĖS ŪKIO.

- Taikomos specialiosios žemės naudojimo sąlygos:
• Viešųjų ryšių tinklų elektroninių ryšių infrastruktūros apsaugos zonos (III skyrius, vienuoliktasis skirsnis);
• Elektros tinklų apsaugos zonos (III skyrius, ketvirtasis skirsnis);

- Servitutas:
• Kelio servitutas - teisė važiuoti transporto priemonėmis, naudotis pėsčiųjų taku (viešpataujantis; 0,1506 ha);
• Servitutas - teisė tiesyti, aptarnauti požemines, antžemines komunikacijas (viešpataujantis; 0,1506 ha);

SUTARTINIAI ŽYMĖJIMAI: Legend for the plan showing symbols for boundaries (PLANUOJAMOS TERITORIJOS RIBA), roads (PROJEKTUOJAMŲ SKLYPŲ RIBOS), and various land use zones (PASKIRTIS - ŽEMĖS ŪKIO PASKIRTIES ŽEMĖ).

Project information table with columns for Kvalif. paė. Nr., Projektautojas (UAB "Topoprojektas"), and other details like TPV0057, KALBA, and LT.