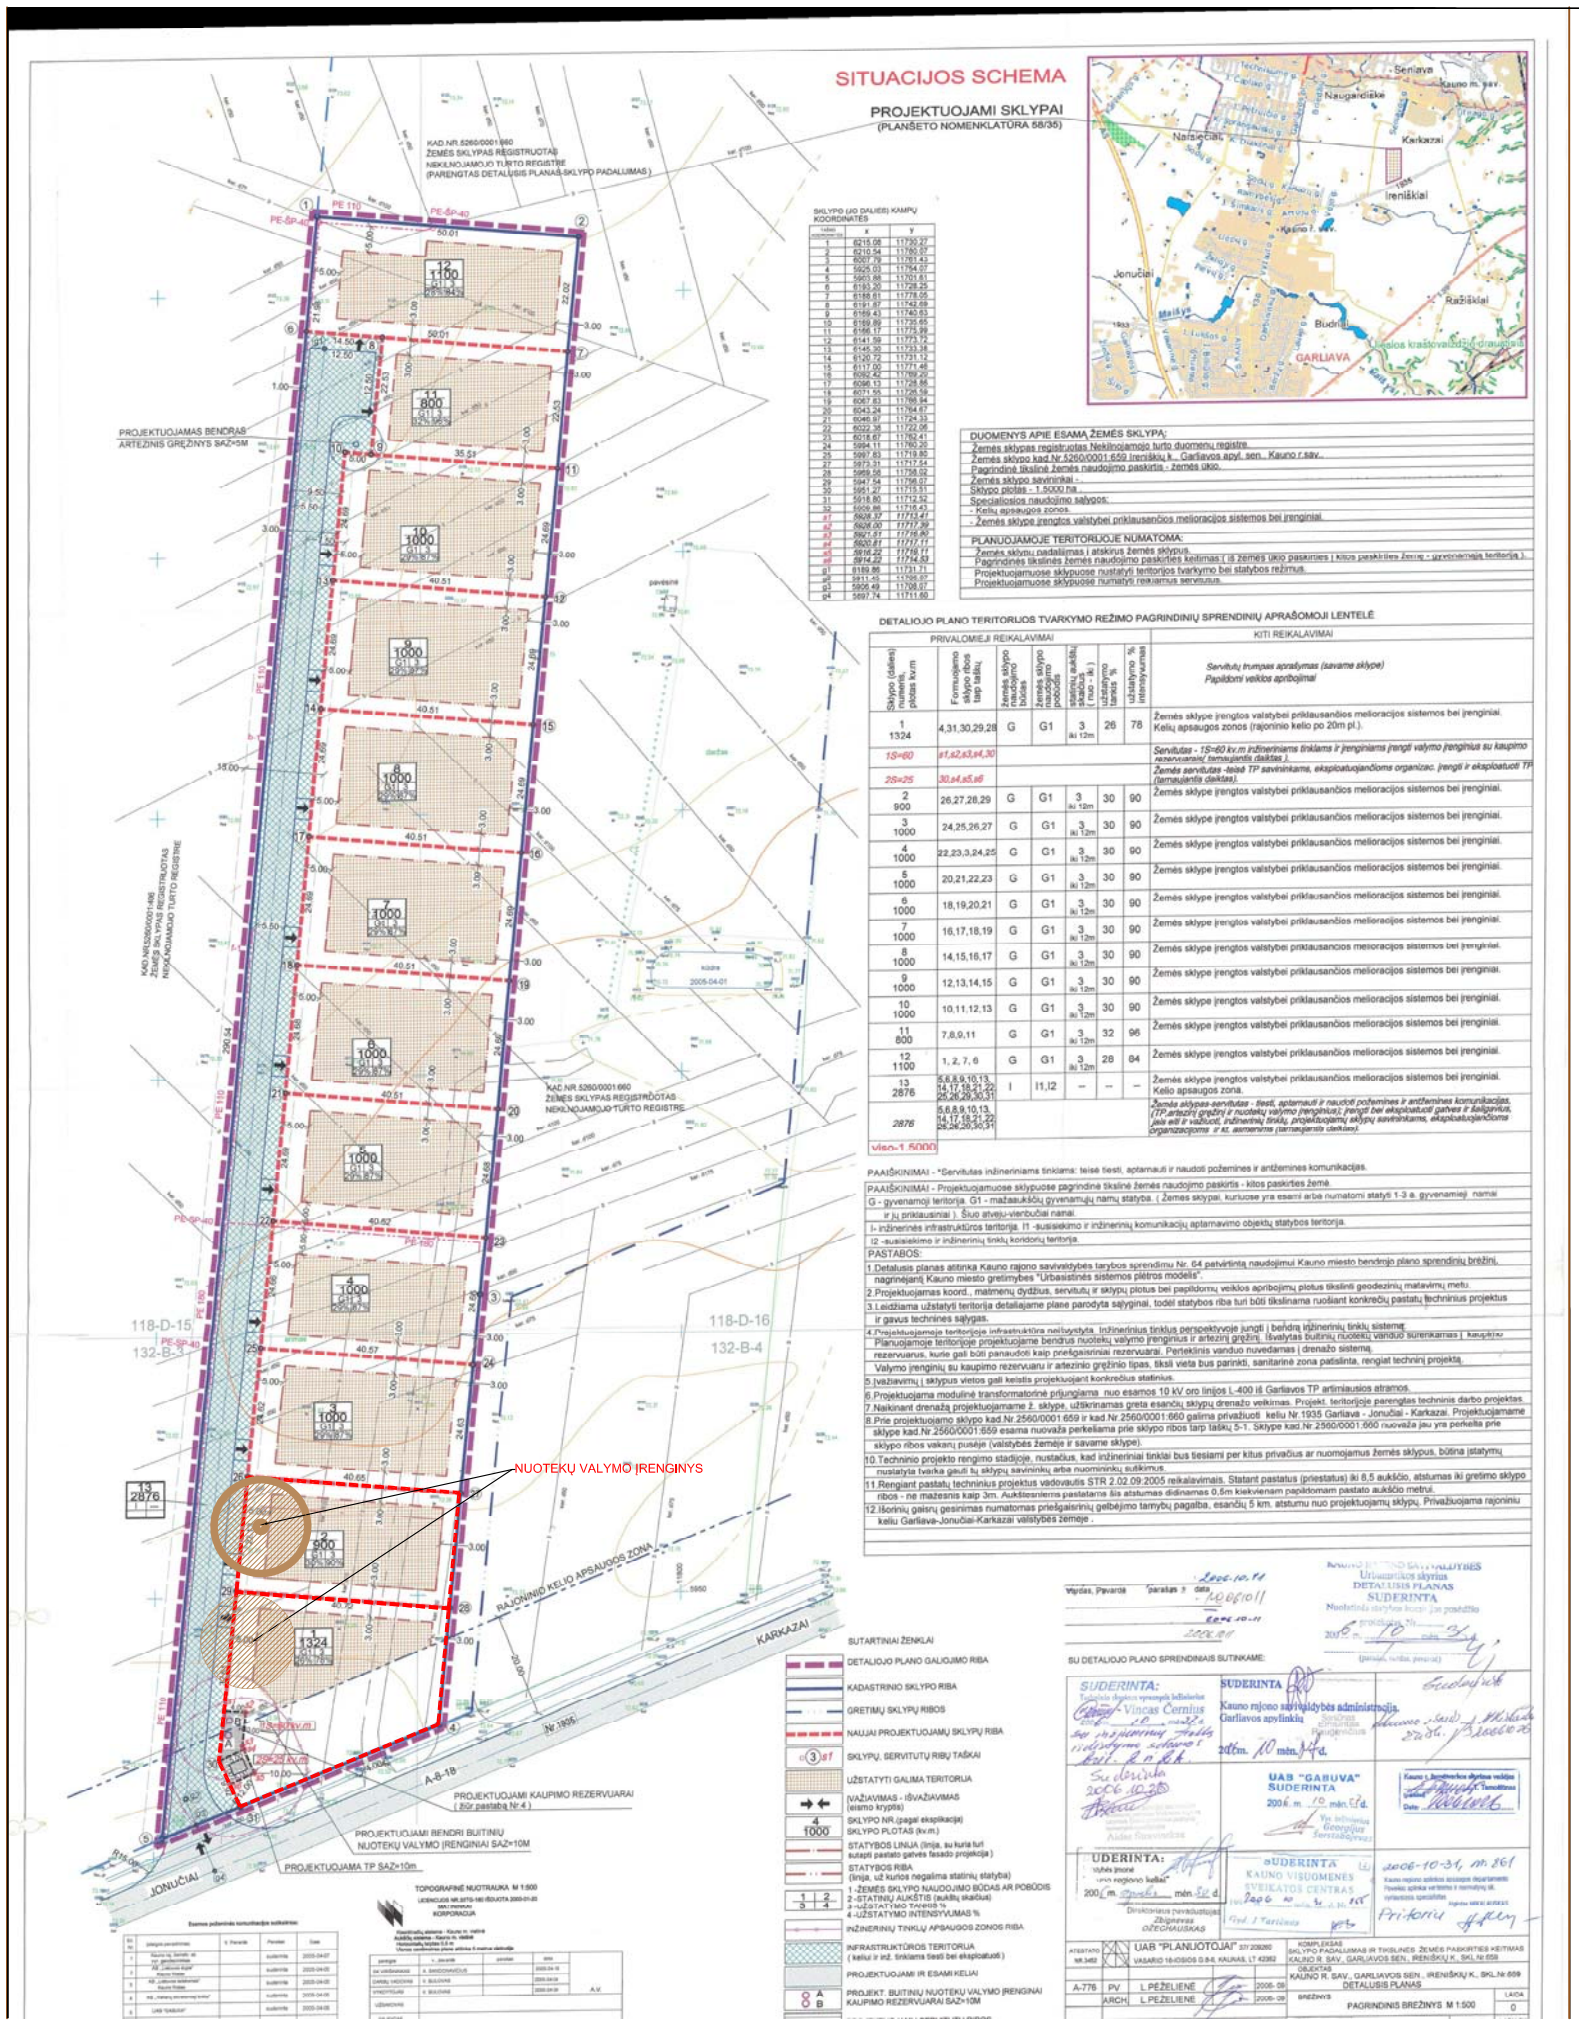

KEIČIAMI NUSTATYTI TERITORIJOS TVARKYMO REŽIMO REIKALAVIMAI:
1. PLANUOJAMOS TERITORIJOS APRŪPINIMO INŽINERINIAIS TINKLAIS BŪDAI, SKLYPUOS
ŠVYTURIO G. 1, IRENIŠKIŲ K., GARLIAVOS APYL. SEN., KAUNO R. SAV.
IR NR. 2, ŠVYTURIO G. 3, IRENIŠKIŲ K., GARLIAVOS APYL. SEN., KAUNO R. SAV.
KEITIMŲ PRIEŽASTIS:
1. NUMATOMI VIETINIAI NUOTEKŲ VALYMO ĮRENGINIAI,
PASTABOS:
1. PATVIRTINTAME DETALIAJAME PLANE NUSTATYTI TERITORIJOS TVARKYMO IR NAU REŽIMO REIKALAVIMAI TIKSLINAMI LR TERITORIJŲ PLANAVIMO ĮSTATYMO NUSTATY TVARKA.
2. TECHNINIO PROJEKTO METU PROJEKTUOJAMAS VIENBUTIS GYVENAMAS NAMAS.
3. DETALIUOJU PLANU NUSTATYTI PRIVALOMIEJI TERITORIJOS TVARKYMO IR NAUDO, REŽIMO REIKALAVIMAI NEKEIČIAMI.
4. ŠIUO PROJEKTU KOREGUOJAMI ŠIE PATVIRTINTO DETALIOJO PLANO SPRENDINIAI INŽINERINIAI TINKLAI.
5. REMIANTIS 2013-11-11 LR ŽEMĖS ŪKIO IR APLINKOS MINISTERIJŲ ĮSAKYMAIS " DĖL Ž NAUDOJIMO BŪDŲ TURINIO APRAŠO PATVIRTINIMO ", ŽEMĖS SKLYPAMS NUSTATOM NAUDOJIMO BŪDAI.
6. GRETIMOSE TERITORIJOSE VYKDOMA VEIKLA PLANUOJAMAI TERITORIJAI NEIGIAMŲ ĮTAKOS NETURĖS.
7. BRĖŽINYS NESKIRTAS MATUOTI .

SKLYPO KMAPŲ KOORDINATĖS PAGAL ŽEMĖS SKLYPO RIBŲ PLANĄ			
SKL NR	SKLYPO KAMPŲ TAŠKAI PATVIRTINTAME DETALIAJAME	SKLYPO KAMPŲ KOORDINATĖS LKS-94 SISTEMOJE	
		X	Y
1	29	6078410.562	493611.271
	28	6078406.832	493651.821
	4	6078384.270	493649.820
	31	6078369.157	493612.192
	30	6078378.097	493608.263
2	26	6078432.590	493613.300
	27	6078428.850	493653.758
	28	6078406.832	493651.821
	29	6078410.562	493611.271

ŽEMĖS TVARKYMO IR NAUDOJIMO REŽIMAS		
	PATVIRTINTAS DETALUSIS PLANAS, SKL. NR.1	PO DETALIOJO PLANO KOREGAVIMO, SKLYPE NR. 1, ŠVYTURIO G. 3, IRENIŠKIŲ K., GARLIAVOS AP SEN., KAUNO R. SAV.
ŽEMĖS SKLYPO NAUDOJIMO BŪDAS IR POBŪDIS	BŪDAS -GYVENAMOJI TERITORIJA POBŪDIS -MAŽAAUKŠČIŲ GYVENAMŲJŲ NAMŲ STATYBOS TERITORIJOS -G1	BŪDAS -GYVENAMOJI TERITORIJA POBŪDIS -MAŽAAUKŠČIŲ GYVENAMŲJŲ NAM STATYBOS TERITORIJOS -G1
PASTATŲ AUKŠTIS	3	3
LEISTINAS SKLYPO UŽSTATYMO TANKUMAS	26	26
LEISTINAS UŽSTATYMO INTENSYVUMAS	78	78
ŽEMĖS TVARKYMO IR NAUDOJIMO REŽIMAS		
	PATVIRTINTAS DETALUSIS PLANAS, SKL. NR.2	PO DETALIOJO PLANO KOREGAVIMO, SKLYPE NR. 2, ŠVYTURIO G. 3, IRENIŠKIŲ K., GARLIAVOS AP SEN., KAUNO R. SAV.
ŽEMĖS SKLYPO NAUDOJIMO BŪDAS IR POBŪDIS	BŪDAS -GYVENAMOJI TERITORIJA POBŪDIS -MAŽAAUKŠČIŲ GYVENAMŲJŲ NAMŲ STATYBOS TERITORIJOS -G1	BŪDAS -GYVENAMOJI TERITORIJA POBŪDIS -MAŽAAUKŠČIŲ GYVENAMŲJŲ NAM STATYBOS TERITORIJOS -G1
PASTATŲ AUKŠTIS	3	3
LEISTINAS SKLYPO UŽSTATYMO TANKUMAS	30	30
LEISTINAS UŽSTATYMO INTENSYVUMAS	90	90

SUTARTINIAI ŽYMĖJIMAI:

SKLYPAS "1" , SKLYPAS NR.2, ŠERMUKŠNIŲ G. 11, KAR GARLIAVOS APYLINKIŲ SEN., KAUNO R.

NAUJA STATYBOS RIBA /UŽSTATYMO ZONA

NUOTEKŲ VALYMO ĮRENGINYS, REGLAMENTUOJAMAS 8 M ATSTUMAS IKI GRETIMŲ PAS

ATESTATO NR.	Projektuotojas:			MB " Archasas" j.k. 304398191 K. Donelaičio g. 24-420, Kaunas email:info@archasas.lt tel. 860081416	SKLYPO KAUNO R. SAV., GARLIAVOS APYL. SEN IRENIŠKIŲ K., SKL. NR. 659 DETALIOJO PLANO SKLYPUOSE NR. 1 IR NR. 2 SPRENDINIŲ KOREKCIJA TECHNINIO PROJEKTO METU
	DIR.	G.Karenė			DETALIOJO PLANO KOREGAVIMAS TECHNINIO PROJEKTO METU M1:500
TPV 023	PV	G.Karenė			
UŽSAKOVAS:					Lapas