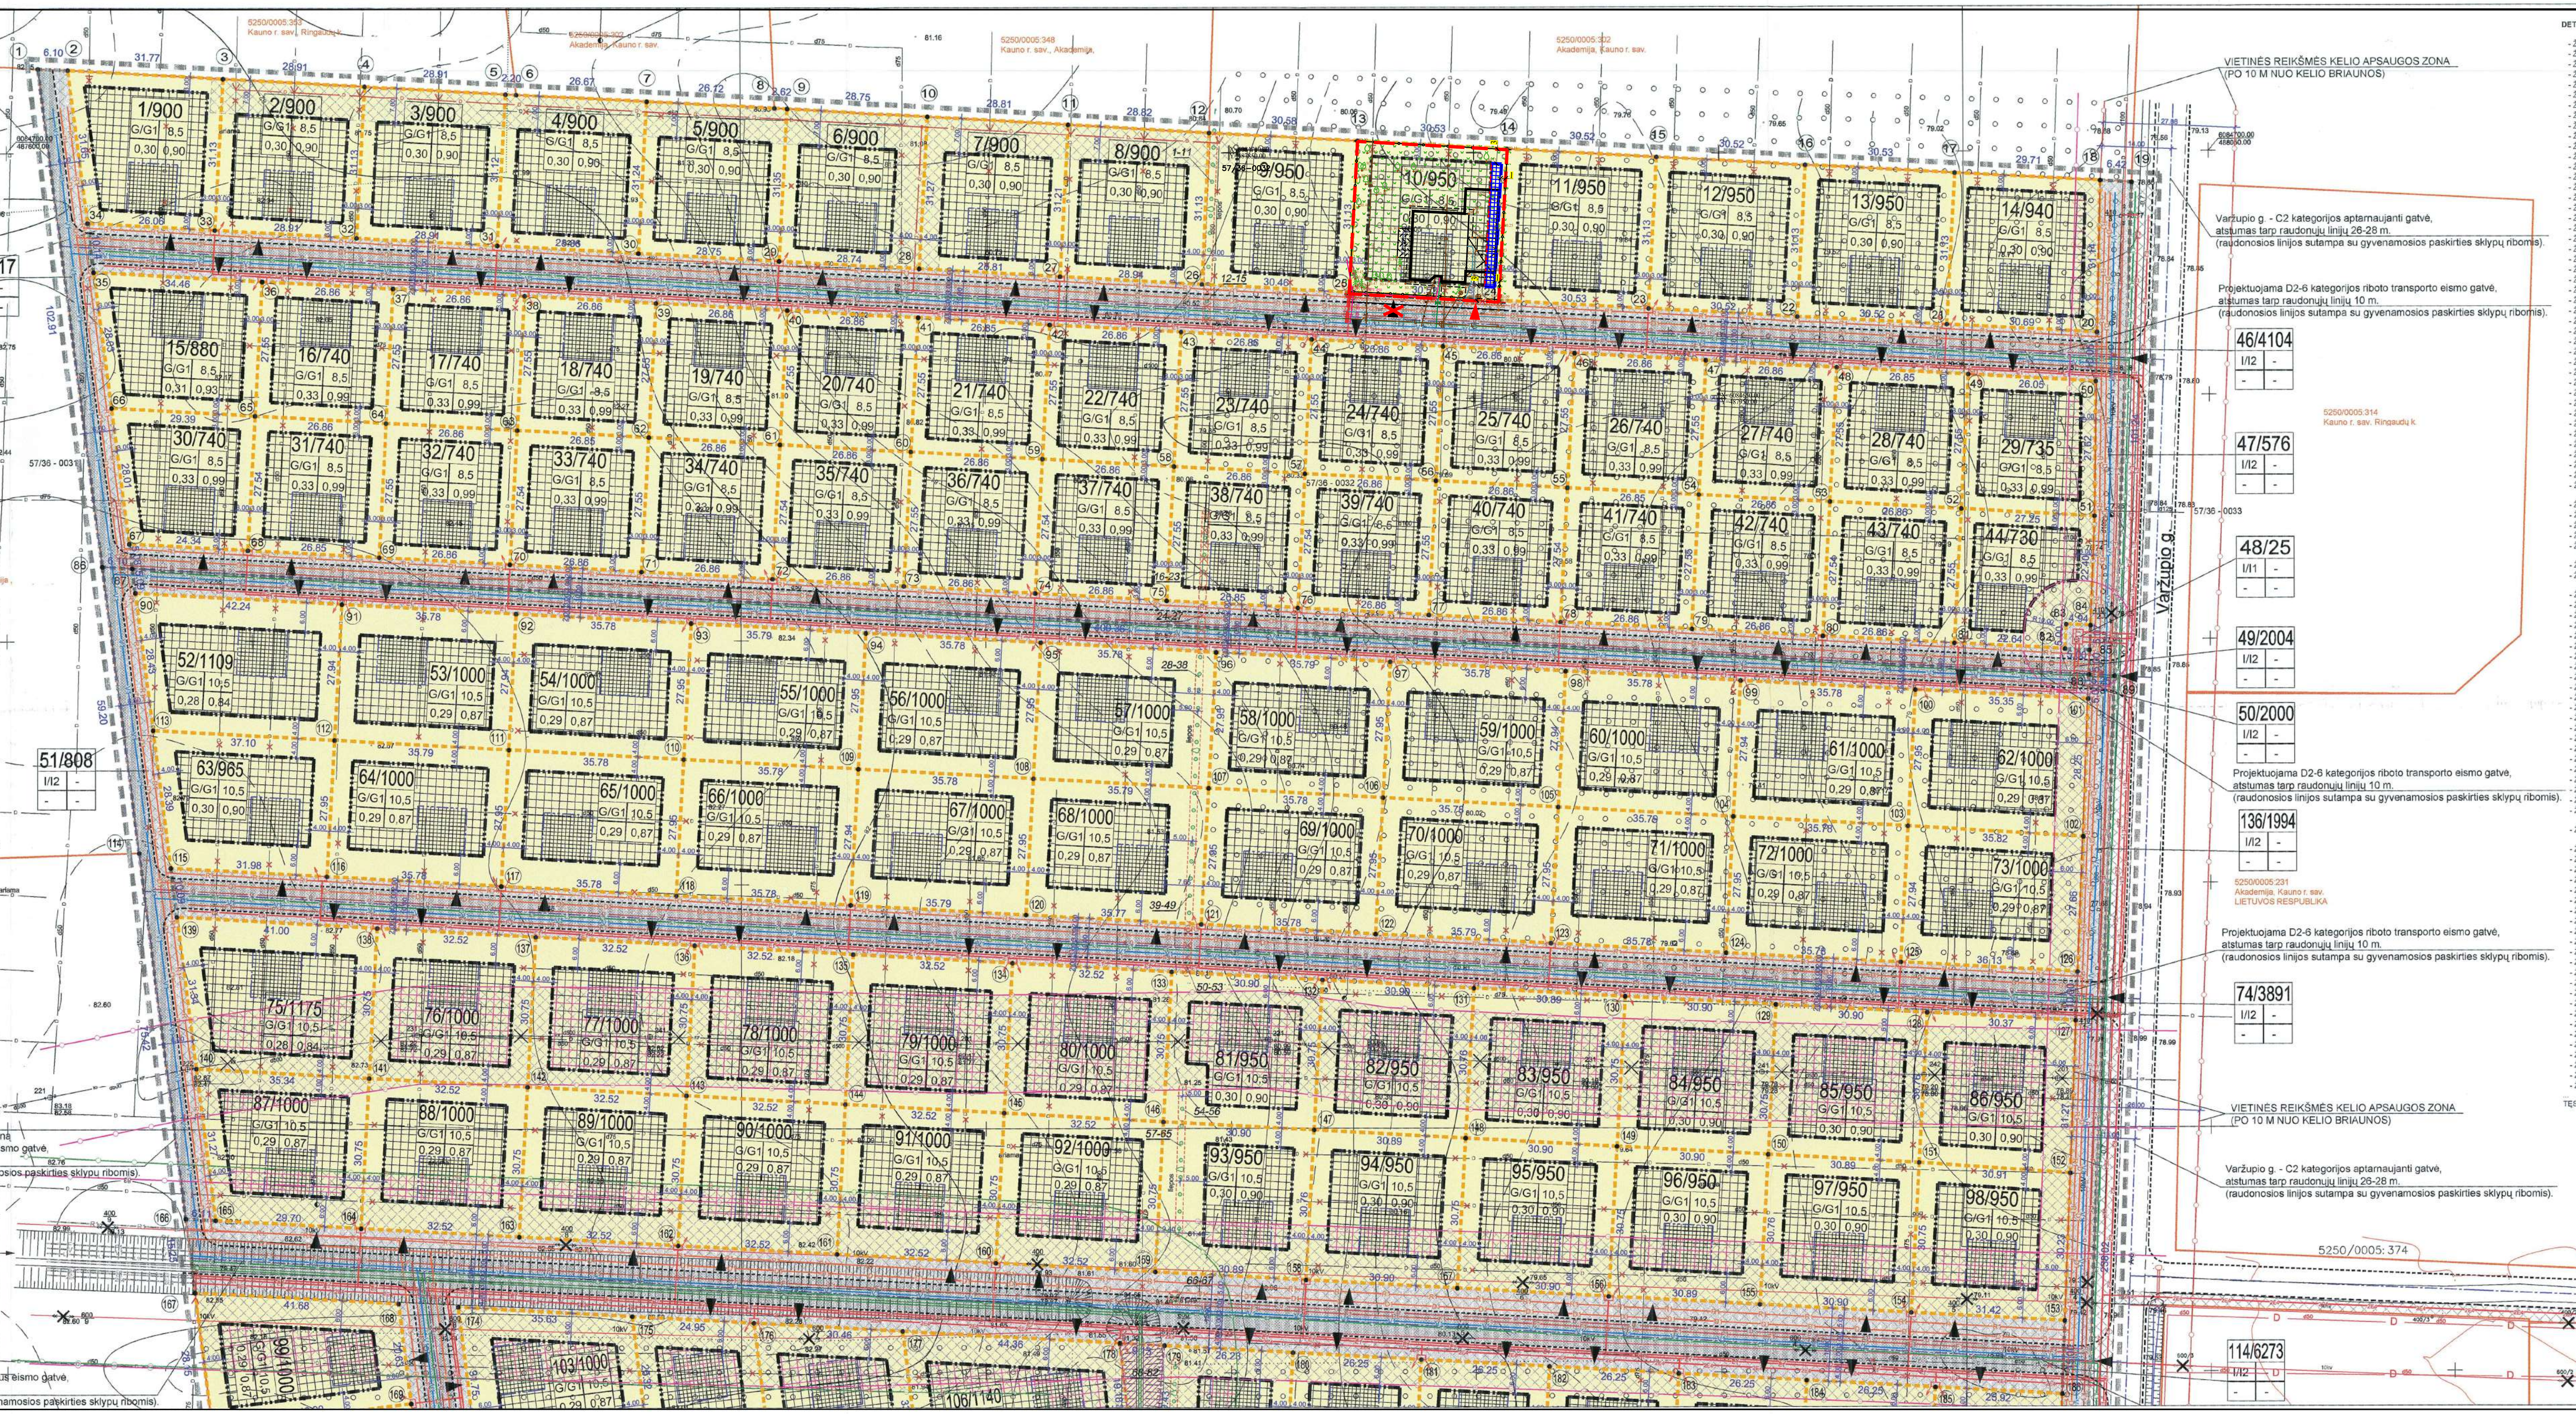

- SKLYPAI, ĮREGISTRUOTI KADASTRO IR REGISTRO ĮMONĖJE
- NAIKINAMA SKLYPO DALIES RIBA
- GRIAUNAMI PASTATAI IR STATINIAI
- GYVENAMOSIOS TERITORIJOS
- INŽINERINĖS INFRASTRUKTŪROS TERITORIJOS
- STATOMŲ STATINIŲ ZONA
- STATOMŲ STATINIŲ ZONA IŠKĖLUS INŽINERINIUS TINKLUS
- REKOMENDUOJAMA STATINIO VIETA - PAVIENIS UŽSTATYMO TIPAS
- PROJEKTUOJAMŲ SKLYPŲ RIBOS
- UŽSTATYMO LINIJA
- UŽSTATYMO RIBA
- PLANUOJAMOS TERITORIJOS RIBA
- PROJ. GATVIŲ, PRIVAŽIAVIMŲ VAŽIUOJAMOSIOS DALIES RIBOS
- GATVĖS AŠINĖ LINIJA
- PROJ. GATVIŲ, PRIVAŽIAVIMŲ VAŽIUOJAMOJI DALIS
- INŽINERINIŲ TINKLŲ KORIDORIUS, ZONA
- SERVITUTAS
- SERVITUTO RIBOS
- ĮVAŽIAVIMAS Į SKLYPĄ
- SANITARINĖ APSAUGOS ZONA
- KELIO APSAUGOS ZONA
- MELIORACIJOS GRIOVIO APSAUGOS ZONA - 15M
- NAIKINAMOS DRENAŽO RINKTUVŲ ATKARPOS
- PROJEKTUOJAMAS DRENAŽAS
- PROJEKTUOJAMA PRALAIDA
- PROJEKTUOJAMI VANDENTIEKIO TINKLAI
- PERKELIAMI BUITINIŲ NUOTEKŲ TINKLAI
- PROJEKTUOJAMI BUITINIŲ NUOTEKŲ TINKLAI
- PROJEKTUOJAMI LIETAUS VANDENS TINKLAI
- PROJEKTUOJAMAS TEPALŲ RINKTUVAS
- PROJEKTUOJAMA RYŠIO KABELIŲ LINIJA
- PROJEKTUOJAMI DUJOTIEKIO TINKLAI
- KABELIUOJAMA 10 kV ELEKTROS ORO LINIJA
- NAIKINAMA 0,4 kV ELEKTROS ORO LINIJA
- PROJEKTUOJAMAS 0,4 KV ELEKTROS KABELIS, ATSIŠAKOJIMO MOVA, APSKAITOS SKYDAS, ĮVADAI
- PROJEKTUOJAMA GATVĖS APŠVIETIMO KABELIŲ LINIJA
- PERKLOJAMA 10 kV ELEKTROS KABELIŲ LINIJA
- PROJEKTUOJAMA MODULINĖ TRANSFORMATORINĖ
- SAUGOTINAS MEDIS
- NAKINTINAS MEDIS

DETALIUOJU PLANU SUFORMUOJAMI SKLYPAI:

- ŽEMĖS SKLYPAS NR.1 TARP TAŠKŲ 2, 3, 33, 34 (PLOTAS - 900 KV. M.); UŽSTATYMO TANKIS - 0,30; UŽSTATYMO INTENSYVUMAS - 0,90;
- ŽEMĖS SKLYPAS NR.2 TARP TAŠKŲ 3, 4, 32, 33 (PLOTAS - 900 KV. M.); UŽSTATYMO TANKIS - 0,30; UŽSTATYMO INTENSYVUMAS - 0,90;
- ŽEMĖS SKLYPAS NR.3 TARP TAŠKŲ 4, 5, 31, 32 (PLOTAS - 900 KV. M.); UŽSTATYMO TANKIS - 0,30; UŽSTATYMO INTENSYVUMAS - 0,90;
- ŽEMĖS SKLYPAS NR.4 TARP TAŠKŲ 5, 6, 7, 30, 31 (PLOTAS - 900 KV. M.); UŽSTATYMO TANKIS - 0,30; UŽSTATYMO INTENSYVUMAS - 0,90;
- ŽEMĖS SKLYPAS NR.5 TARP TAŠKŲ 7, 8, 9, 29, 30 (PLOTAS - 900 KV. M.); UŽSTATYMO TANKIS - 0,30; UŽSTATYMO INTENSYVUMAS - 0,90;
- ŽEMĖS SKLYPAS NR.6 TARP TAŠKŲ 9, 10, 28, 29 (PLOTAS - 900 KV. M.); UŽSTATYMO TANKIS - 0,30; UŽSTATYMO INTENSYVUMAS - 0,90;
- ŽEMĖS SKLYPAS NR.7 TARP TAŠKŲ 10, 11, 27, 28 (PLOTAS - 900 KV. M.); UŽSTATYMO TANKIS - 0,30; UŽSTATYMO INTENSYVUMAS - 0,90;
- ŽEMĖS SKLYPAS NR.8 TARP TAŠKŲ 11, 12, 26, 27 (PLOTAS - 900 KV. M.); UŽSTATYMO TANKIS - 0,30; UŽSTATYMO INTENSYVUMAS - 0,90;
- ŽEMĖS SKLYPAS NR.9 TARP TAŠKŲ 12, 13, 25, 26 (PLOTAS - 950 KV. M.); UŽSTATYMO TANKIS - 0,30; UŽSTATYMO INTENSYVUMAS - 0,90;
- ŽEMĖS SKLYPAS NR.10 TARP TAŠKŲ 13, 14, 24, 25 (PLOTAS - 950 KV. M.); UŽSTATYMO TANKIS - 0,30; UŽSTATYMO INTENSYVUMAS - 0,90;
- ŽEMĖS SKLYPAS NR.11 TARP TAŠKŲ 14, 15, 23, 24 (PLOTAS - 950 KV. M.); UŽSTATYMO TANKIS - 0,30; UŽSTATYMO INTENSYVUMAS - 0,90;
- ŽEMĖS SKLYPAS NR.12 TARP TAŠKŲ 15, 16, 22, 23 (PLOTAS - 950 KV. M.); UŽSTATYMO TANKIS - 0,30; UŽSTATYMO INTENSYVUMAS - 0,90;
- ŽEMĖS SKLYPAS NR.13 TARP TAŠKŲ 16, 17, 21, 22 (PLOTAS - 950 KV. M.); UŽSTATYMO TANKIS - 0,30; UŽSTATYMO INTENSYVUMAS - 0,90;
- ŽEMĖS SKLYPAS NR.14 TARP TAŠKŲ 17, 18, 20, 21 (PLOTAS - 940 KV. M.); UŽSTATYMO TANKIS - 0,30; UŽSTATYMO INTENSYVUMAS - 0,90;
- ŽEMĖS SKLYPAS NR.15 TARP TAŠKŲ 35, 36, 65, 66 (PLOTAS - 880 KV. M.); UŽSTATYMO TANKIS - 0,31; UŽSTATYMO INTENSYVUMAS - 0,93;
- ŽEMĖS SKLYPAS NR.16 TARP TAŠKŲ 36, 37, 64, 65 (PLOTAS - 740 KV. M.); UŽSTATYMO TANKIS - 0,33; UŽSTATYMO INTENSYVUMAS - 0,99;
- ŽEMĖS SKLYPAS NR.17 TARP TAŠKŲ 37, 38, 63, 64 (PLOTAS - 740 KV. M.); UŽSTATYMO TANKIS - 0,33; UŽSTATYMO INTENSYVUMAS - 0,99;
- ŽEMĖS SKLYPAS NR.18 TARP TAŠKŲ 38, 39, 62, 63 (PLOTAS - 740 KV. M.); UŽSTATYMO TANKIS - 0,33; UŽSTATYMO INTENSYVUMAS - 0,99;
- ŽEMĖS SKLYPAS NR.19 TARP TAŠKŲ 39, 40, 61, 62 (PLOTAS - 740 KV. M.); UŽSTATYMO TANKIS - 0,33; UŽSTATYMO INTENSYVUMAS - 0,99;
- ŽEMĖS SKLYPAS NR.20 TARP TAŠKŲ 40, 41, 60, 61 (PLOTAS - 740 KV. M.); UŽSTATYMO TANKIS - 0,33; UŽSTATYMO INTENSYVUMAS - 0,99;
- ŽEMĖS SKLYPAS NR.21 TARP TAŠKŲ 41, 42, 59, 60 (PLOTAS - 740 KV. M.); UŽSTATYMO TANKIS - 0,33; UŽSTATYMO INTENSYVUMAS - 0,99;
- ŽEMĖS SKLYPAS NR.22 TARP TAŠKŲ 42, 43, 58, 59 (PLOTAS - 740 KV. M.); UŽSTATYMO TANKIS - 0,33; UŽSTATYMO INTENSYVUMAS - 0,99;
- ŽEMĖS SKLYPAS NR.23 TARP TAŠKŲ 43, 44, 57, 58 (PLOTAS - 740 KV. M.); UŽSTATYMO TANKIS - 0,33; UŽSTATYMO INTENSYVUMAS - 0,99;
- ŽEMĖS SKLYPAS NR.24 TARP TAŠKŲ 44, 45, 56, 57 (PLOTAS - 740 KV. M.); UŽSTATYMO TANKIS - 0,33; UŽSTATYMO INTENSYVUMAS - 0,99;
- ŽEMĖS SKLYPAS NR.25 TARP TAŠKŲ 45, 46, 55, 56 (PLOTAS - 740 KV. M.); UŽSTATYMO TANKIS - 0,33; UŽSTATYMO INTENSYVUMAS - 0,99;
- ŽEMĖS SKLYPAS NR.26 TARP TAŠKŲ 46, 47, 54, 55 (PLOTAS - 740 KV. M.); UŽSTATYMO TANKIS - 0,33; UŽSTATYMO INTENSYVUMAS - 0,99;
- ŽEMĖS SKLYPAS NR.27 TARP TAŠKŲ 47, 48, 53, 54 (PLOTAS - 740 KV. M.); UŽSTATYMO TANKIS - 0,33; UŽSTATYMO INTENSYVUMAS - 0,99;
- ŽEMĖS SKLYPAS NR.28 TARP TAŠKŲ 48, 49, 52, 53 (PLOTAS - 740 KV. M.); UŽSTATYMO TANKIS - 0,33; UŽSTATYMO INTENSYVUMAS - 0,99;
- ŽEMĖS SKLYPAS NR.29 TARP TAŠKŲ 49, 50, 51, 52 (PLOTAS - 740 KV. M.); UŽSTATYMO TANKIS - 0,33; UŽSTATYMO INTENSYVUMAS - 0,99;
- ŽEMĖS SKLYPAS NR.30 TARP TAŠKŲ 65, 66, 67, 68 (PLOTAS - 740 KV. M.); UŽSTATYMO TANKIS - 0,33; UŽSTATYMO INTENSYVUMAS - 0,99;
- ŽEMĖS SKLYPAS NR.31 TARP TAŠKŲ 64, 65, 68, 69 (PLOTAS - 740 KV. M.); UŽSTATYMO TANKIS - 0,33; UŽSTATYMO INTENSYVUMAS - 0,99;
- ŽEMĖS SKLYPAS NR.32 TARP TAŠKŲ 63, 64, 69, 70 (PLOTAS - 740 KV. M.); UŽSTATYMO TANKIS - 0,33; UŽSTATYMO INTENSYVUMAS - 0,99;
- ŽEMĖS SKLYPAS NR.33 TARP TAŠKŲ 62, 63, 70, 71 (PLOTAS - 740 KV. M.); UŽSTATYMO TANKIS - 0,33; UŽSTATYMO INTENSYVUMAS - 0,99;
- ŽEMĖS SKLYPAS NR.34 TARP TAŠKŲ 61, 62, 71, 72 (PLOTAS - 740 KV. M.); UŽSTATYMO TANKIS - 0,33; UŽSTATYMO INTENSYVUMAS - 0,99;
- ŽEMĖS SKLYPAS NR.35 TARP TAŠKŲ 60, 61, 72, 73 (PLOTAS - 740 KV. M.); UŽSTATYMO TANKIS - 0,33; UŽSTATYMO INTENSYVUMAS - 0,99;
- ŽEMĖS SKLYPAS NR.36 TARP TAŠKŲ 59, 60, 73, 74 (PLOTAS - 740 KV. M.); UŽSTATYMO TANKIS - 0,33; UŽSTATYMO INTENSYVUMAS - 0,99;
- ŽEMĖS SKLYPAS NR.37 TARP TAŠKŲ 58, 59, 74, 75 (PLOTAS - 740 KV. M.); UŽSTATYMO TANKIS - 0,33; UŽSTATYMO INTENSYVUMAS - 0,99;
- ŽEMĖS SKLYPAS NR.38 TARP TAŠKŲ 57, 58, 75, 76 (PLOTAS - 740 KV. M.); UŽSTATYMO TANKIS - 0,33; UŽSTATYMO INTENSYVUMAS - 0,99;
- ŽEMĖS SKLYPAS NR.39 TARP TAŠKŲ 56, 57, 76, 77 (PLOTAS - 740 KV. M.); UŽSTATYMO TANKIS - 0,33; UŽSTATYMO INTENSYVUMAS - 0,99;
- ŽEMĖS SKLYPAS NR.40 TARP TAŠKŲ 55, 56, 77, 78 (PLOTAS - 740 KV. M.); UŽSTATYMO TANKIS - 0,33; UŽSTATYMO INTENSYVUMAS - 0,99;
- ŽEMĖS SKLYPAS NR.41 TARP TAŠKŲ 54, 55, 78, 79 (PLOTAS - 740 KV. M.); UŽSTATYMO TANKIS - 0,33; UŽSTATYMO INTENSYVUMAS - 0,99;
- ŽEMĖS SKLYPAS NR.42 TARP TAŠKŲ 53, 54, 79, 80 (PLOTAS - 740 KV. M.); UŽSTATYMO TANKIS - 0,33; UŽSTATYMO INTENSYVUMAS - 0,99;
- ŽEMĖS SKLYPAS NR.43 TARP TAŠKŲ 52, 53, 80, 81 (PLOTAS - 740 KV. M.); UŽSTATYMO TANKIS - 0,33; UŽSTATYMO INTENSYVUMAS - 0,99;
- ŽEMĖS SKLYPAS NR.44 TARP TAŠKŲ 51, 52, 81, 82, 83, 84 (PLOTAS - 730 KV. M.); UŽSTATYMO TANKIS - 0,33; UŽSTATYMO INTENSYVUMAS - 0,99;

- ŽEMĖS SKLYPAS NR.45 TARP TAŠKŲ 1, 2, 34, 35, 66, 67, 87, 86 (PLOTAS - 617 KV. M.);
- ŽEMĖS SKLYPAS NR.46 TARP TAŠKŲ 20-50 (PLOTAS - 4104 KV. M.);
- ŽEMĖS SKLYPAS NR.47 TARP TAŠKŲ 19, 18, 20, 50, 51, 84, 85, 88, 89 (PLOTAS - 576 KV. M.);
- ŽEMĖS SKLYPAS NR.48 TARP TAŠKŲ 82, 83, 84, 85 (PLOTAS - 25 KV. M.);
- ŽEMĖS SKLYPAS NR.49 TARP TAŠKŲ 67-82, 85, 86, 87 (PLOTAS - 2004 KV. M.);

- ŽEMĖS SKLYPAS NR.50 TARP TAŠKŲ 88, 87, 90-101 (PLOTAS - 2000 KV. M.);
- ŽEMĖS SKLYPAS NR.51 TARP TAŠKŲ 86, 87, 90, 113, 115, 139, 140, 165, 166, 114 (PLOTAS - 808 KV. M.);

- ŽEMĖS SKLYPAS NR.52 TARP TAŠKŲ 90, 91, 112, 113 (PLOTAS - 1109 KV. M.); UŽSTATYMO TANKIS - 0,28; UŽSTATYMO INTENSYVUMAS - 0,84;
- ŽEMĖS SKLYPAS NR.53 TARP TAŠKŲ 91, 92, 111, 112 (PLOTAS - 1000 KV. M.); UŽSTATYMO TANKIS - 0,29; UŽSTATYMO INTENSYVUMAS - 0,87;
- ŽEMĖS SKLYPAS NR.54 TARP TAŠKŲ 92, 93, 110, 111 (PLOTAS - 1000 KV. M.); UŽSTATYMO TANKIS - 0,29; UŽSTATYMO INTENSYVUMAS - 0,87;
- ŽEMĖS SKLYPAS NR.55 TARP TAŠKŲ 93, 94, 109, 110 (PLOTAS - 1000 KV. M.); UŽSTATYMO TANKIS - 0,29; UŽSTATYMO INTENSYVUMAS - 0,87;
- ŽEMĖS SKLYPAS NR.56 TARP TAŠKŲ 94, 95, 108, 109 (PLOTAS - 1000 KV. M.); UŽSTATYMO TANKIS - 0,29; UŽSTATYMO INTENSYVUMAS - 0,87;
- ŽEMĖS SKLYPAS NR.57 TARP TAŠKŲ 95, 96, 107, 108 (PLOTAS - 1000 KV. M.); UŽSTATYMO TANKIS - 0,29; UŽSTATYMO INTENSYVUMAS - 0,87;
- ŽEMĖS SKLYPAS NR.58 TARP TAŠKŲ 96, 97, 106, 107 (PLOTAS - 1000 KV. M.); UŽSTATYMO TANKIS - 0,29; UŽSTATYMO INTENSYVUMAS - 0,87;
- ŽEMĖS SKLYPAS NR.59 TARP TAŠKŲ 97, 98, 105, 106 (PLOTAS - 1000 KV. M.); UŽSTATYMO TANKIS - 0,29; UŽSTATYMO INTENSYVUMAS - 0,87;
- ŽEMĖS SKLYPAS NR.60 TARP TAŠKŲ 98, 99, 104, 105 (PLOTAS - 1000 KV. M.); UŽSTATYMO TANKIS - 0,29; UŽSTATYMO INTENSYVUMAS - 0,87;
- ŽEMĖS SKLYPAS NR.61 TARP TAŠKŲ 99, 100, 103, 104 (PLOTAS - 1000 KV. M.); UŽSTATYMO TANKIS - 0,29; UŽSTATYMO INTENSYVUMAS - 0,87;
- ŽEMĖS SKLYPAS NR.62 TARP TAŠKŲ 100, 101, 102, 103 (PLOTAS - 1000 KV. M.); UŽSTATYMO TANKIS - 0,29; UŽSTATYMO INTENSYVUMAS - 0,87;
- ŽEMĖS SKLYPAS NR.63 TARP TAŠKŲ 112, 113, 115, 116 (PLOTAS - 965 KV. M.); UŽSTATYMO TANKIS - 0,30; UŽSTATYMO INTENSYVUMAS - 0,90;
- ŽEMĖS SKLYPAS NR.64 TARP TAŠKŲ 111, 112, 116, 117 (PLOTAS - 1000 KV. M.); UŽSTATYMO TANKIS - 0,29; UŽSTATYMO INTENSYVUMAS - 0,87;
- ŽEMĖS SKLYPAS NR.65 TARP TAŠKŲ 110, 111, 117, 118 (PLOTAS - 1000 KV. M.); UŽSTATYMO TANKIS - 0,29; UŽSTATYMO INTENSYVUMAS - 0,87;
- ŽEMĖS SKLYPAS NR.66 TARP TAŠKŲ 109, 110, 118, 119 (PLOTAS - 1000 KV. M.); UŽSTATYMO TANKIS - 0,29; UŽSTATYMO INTENSYVUMAS - 0,87;
- ŽEMĖS SKLYPAS NR.67 TARP TAŠKŲ 108, 109, 119, 120 (PLOTAS - 1000 KV. M.); UŽSTATYMO TANKIS - 0,29; UŽSTATYMO INTENSYVUMAS - 0,87;
- ŽEMĖS SKLYPAS NR.68 TARP TAŠKŲ 107, 108, 120, 121 (PLOTAS - 1000 KV. M.); UŽSTATYMO TANKIS - 0,29; UŽSTATYMO INTENSYVUMAS - 0,87;
- ŽEMĖS SKLYPAS NR.69 TARP TAŠKŲ 106, 107, 121, 122 (PLOTAS - 1000 KV. M.); UŽSTATYMO TANKIS - 0,29; UŽSTATYMO INTENSYVUMAS - 0,87;
- ŽEMĖS SKLYPAS NR.70 TARP TAŠKŲ 105, 106, 122, 123 (PLOTAS - 1000 KV. M.); UŽSTATYMO TANKIS - 0,29; UŽSTATYMO INTENSYVUMAS - 0,87;
- ŽEMĖS SKLYPAS NR.71 TARP TAŠKŲ 104, 105, 123, 124 (PLOTAS - 1000 KV. M.); UŽSTATYMO TANKIS - 0,29; UŽSTATYMO INTENSYVUMAS - 0,87;
- ŽEMĖS SKLYPAS NR.72 TARP TAŠKŲ 103, 104, 124, 125 (PLOTAS - 1000 KV. M.); UŽSTATYMO TANKIS - 0,29; UŽSTATYMO INTENSYVUMAS - 0,87;
- ŽEMĖS SKLYPAS NR.73 TARP TAŠKŲ 102, 103, 125, 126 (PLOTAS - 1000 KV. M.); UŽSTATYMO TANKIS - 0,29; UŽSTATYMO INTENSYVUMAS - 0,87;

- ŽEMĖS SKLYPAS NR.74 TARP TAŠKŲ 115-139 (PLOTAS - 3891 KV. M.);

- ŽEMĖS SKLYPAS NR.75 TARP TAŠKŲ 138, 139, 140, 141 (PLOTAS - 1175 KV. M.); UŽSTATYMO TANKIS - 0,28; UŽSTATYMO INTENSYVUMAS - 0,84;
- ŽEMĖS SKLYPAS NR.76 TARP TAŠKŲ 137, 138, 141, 142 (PLOTAS - 1000 KV. M.); UŽSTATYMO TANKIS - 0,29; UŽSTATYMO INTENSYVUMAS - 0,87;
- ŽEMĖS SKLYPAS NR.77 TARP TAŠKŲ 136, 137, 142, 143 (PLOTAS - 1000 KV. M.); UŽSTATYMO TANKIS - 0,29; UŽSTATYMO INTENSYVUMAS - 0,87;
- ŽEMĖS SKLYPAS NR.78 TARP TAŠKŲ 135, 136, 143, 144 (PLOTAS - 1000 KV. M.); UŽSTATYMO TANKIS - 0,29; UŽSTATYMO INTENSYVUMAS - 0,87;
- ŽEMĖS SKLYPAS NR.79 TARP TAŠKŲ 134, 135, 144, 145 (PLOTAS - 1000 KV. M.); UŽSTATYMO TANKIS - 0,29; UŽSTATYMO INTENSYVUMAS - 0,87;
- ŽEMĖS SKLYPAS NR.80 TARP TAŠKŲ 133, 134, 145, 146 (PLOTAS - 1000 KV. M.); UŽSTATYMO TANKIS - 0,29; UŽSTATYMO INTENSYVUMAS - 0,87;
- ŽEMĖS SKLYPAS NR.81 TARP TAŠKŲ 132, 133, 146, 147 (PLOTAS - 950 KV. M.); UŽSTATYMO TANKIS - 0,30; UŽSTATYMO INTENSYVUMAS - 0,90;
- ŽEMĖS SKLYPAS NR.82 TARP TAŠKŲ 131, 132, 147, 148 (PLOTAS - 950 KV. M.); UŽSTATYMO TANKIS - 0,30; UŽSTATYMO INTENSYVUMAS - 0,90;
- ŽEMĖS SKLYPAS NR.83 TARP TAŠKŲ 130, 131, 148, 149 (PLOTAS - 950 KV. M.); UŽSTATYMO TANKIS - 0,30; UŽSTATYMO INTENSYVUMAS - 0,90;
- ŽEMĖS SKLYPAS NR.84 TARP TAŠKŲ 129, 130, 149, 150 (PLOTAS - 950 KV. M.); UŽSTATYMO TANKIS - 0,30; UŽSTATYMO INTENSYVUMAS - 0,90;
- ŽEMĖS SKLYPAS NR.85 TARP TAŠKŲ 128, 129, 150, 151 (PLOTAS - 950 KV. M.); UŽSTATYMO TANKIS - 0,30; UŽSTATYMO INTENSYVUMAS - 0,90;
- ŽEMĖS SKLYPAS NR.86 TARP TAŠKŲ 127, 128, 151, 152 (PLOTAS - 950 KV. M.); UŽSTATYMO TANKIS - 0,30; UŽSTATYMO INTENSYVUMAS - 0,90;
- ŽEMĖS SKLYPAS NR.87 TARP TAŠKŲ 140, 141, 164, 165 (PLOTAS - 1000 KV. M.); UŽSTATYMO TANKIS - 0,29; UŽSTATYMO INTENSYVUMAS - 0,87;
- ŽEMĖS SKLYPAS NR.88 TARP TAŠKŲ 141, 142, 163, 164 (PLOTAS - 1000 KV. M.); UŽSTATYMO TANKIS - 0,29; UŽSTATYMO INTENSYVUMAS - 0,87;
- ŽEMĖS SKLYPAS NR.89 TARP TAŠKŲ 142, 143, 162, 163 (PLOTAS - 1000 KV. M.); UŽSTATYMO TANKIS - 0,29; UŽSTATYMO INTENSYVUMAS - 0,87;
- ŽEMĖS SKLYPAS NR.90 TARP TAŠKŲ 143, 144, 161, 162 (PLOTAS - 1000 KV. M.); UŽSTATYMO TANKIS - 0,29; UŽSTATYMO INTENSYVUMAS - 0,87;
- ŽEMĖS SKLYPAS NR.91 TARP TAŠKŲ 144, 145, 160, 161 (PLOTAS - 1000 KV. M.); UŽSTATYMO TANKIS - 0,29; UŽSTATYMO INTENSYVUMAS - 0,87;
- ŽEMĖS SKLYPAS NR.92 TARP TAŠKŲ 145, 146, 159, 160 (PLOTAS - 1000 KV. M.); UŽSTATYMO TANKIS - 0,29; UŽSTATYMO INTENSYVUMAS - 0,87;
- ŽEMĖS SKLYPAS NR.93 TARP TAŠKŲ 146, 147, 158, 159 (PLOTAS - 950 KV. M.); UŽSTATYMO TANKIS - 0,30; UŽSTATYMO INTENSYVUMAS - 0,90;
- ŽEMĖS SKLYPAS NR.94 TARP TAŠKŲ 147, 148, 157, 158 (PLOTAS - 950 KV. M.); UŽSTATYMO TANKIS - 0,30; UŽSTATYMO INTENSYVUMAS - 0,90;
- ŽEMĖS SKLYPAS NR.95 TARP TAŠKŲ 148, 149, 156, 157 (PLOTAS - 950 KV. M.); UŽSTATYMO TANKIS - 0,30; UŽSTATYMO INTENSYVUMAS - 0,90;
- ŽEMĖS SKLYPAS NR.96 TARP TAŠKŲ 149, 150, 155, 156 (PLOTAS - 950 KV. M.); UŽSTATYMO TANKIS - 0,30; UŽSTATYMO INTENSYVUMAS - 0,90;
- ŽEMĖS SKLYPAS NR.97 TARP TAŠKŲ 150, 151, 154, 155 (PLOTAS - 950 KV. M.); UŽSTATYMO TANKIS - 0,30; UŽSTATYMO INTENSYVUMAS - 0,90;
- ŽEMĖS SKLYPAS NR.98 TARP TAŠKŲ 151, 152, 153, 154 (PLOTAS - 950 KV. M.); UŽSTATYMO TANKIS - 0,30; UŽSTATYMO INTENSYVUMAS - 0,90;

...

TĘSINYS LAPE NR. 2.

KAUNO RAJONO SAVIVALDYBĖS
Urbanistikos skyrius
DETALUSIS PLANAS
SUDERINTA
Nuolatinės statybos komisijos posėdžio protokolas Nr. 44
2011 m. ... 14 d.
Nerijus Kemelis
(parašas, vardas, pavardė)

DETALIOJO PLANO SPRENDINIAMS NEPRIEŠTARAUJAME:

ESAMI SKLYPAI:

- ŽEMĖS SKLYPAS KAD. NR. 5250/0005:312 (PLOTAS 145200 KV. M.), RINGAUDŲ K., KAUNO R. SAV., NUOSAVYBĖS TEISE PRIKLAUSANTIS
PAGRINDINĖ ŽEMĖS NAUDOJIMO PASKIRTIS - ŽEMĖS ŪKIO.

- ŽEMĖS SKLYPAS KAD. NR. 5250/0005:280 (PLOTAS 1000 KV. M.), AKADEMIJOS MSTL., KAUNO R. SAV., NUOSAVYBĖS TEISE PRIKLAUSANTIS
PAGRINDINĖ ŽEMĖS NAUDOJIMO PASKIRTIS - KITOS PASKIRTIES ŽEMĖ.

DETALIOJO PLANO SPRENDINIAI :

1. DETALIUOJU PLANU ŽEMĖS SKLYPO KAD. NR. 5250/0005:312 PAGRINDINĖ ŽEMĖS NAUDOJIMO PASKIRTIS KEIČIAMA IŠ ŽEMĖS ŪKIO Į KITOS PASKIRTIES ŽEMĘ, SKLYPAS SUJUNGIAMAS SU ŽEMĖS SKLYPU KAD. NR. 5250/0005:280. APJUNGTI SKLYPAI PADALIJAMI Į SKLYPUS, NUSTATOMAS TERITORIJOS TVARKYMO IR NAUDOJIMO REŽIMAS BEI STATYBOS REGLAMENTAS.

2. TERITORIJOS NAUDOJIMO TIPAS - GYVENAMOSIOS TERITORIJOS. UŽSTATYMO TIPAS - PAVIENIS UŽSTATYMAS.

3. FORMUOJAMIEMS ŽEMĖS SKLYPAMS NR. 1-44, 52-73, 75-113, 116-125, 127-134, 137-144 NUSTATOMA PAGRINDINĖ ŽEMĖS NAUDOJIMO PASKIRTIS - KITOS PASKIRTIES ŽEMĖ, NAUDOJIMO BŪDAS - (G) GYVENAMOSIOS TERITORIJOS, NAUDOJIMO POBŪDIS - (G1) VIENBUČIŲ IR DVIBUČIŲ GYVENAMŲJŲ PASTATŲ STATYBOS.
FORMUOJAMIEMS ŽEMĖS SKLYPAMS NR. 48 IR 115 NUSTATOMA PAGRINDINĖ ŽEMĖS NAUDOJIMO PASKIRTIS - KITOS PASKIRTIES ŽEMĖ, NAUDOJIMO BŪDAS - (I) INŽINERINĖS INFRASTRUKTŪROS TERITORIJOS, NAUDOJIMO POBŪDIS - (I1) SUSISIEKIMO IR INŽINERINIŲ KOMUNIKACIJŲ APTARNAVIMO OBJEKTŲ STATYBOS.
FORMUOJAMIEMS ŽEMĖS SKLYPAMS NR. 45, 46, 47, 49, 50, 51, 74, 114, 126, 135, 136, 145, 146 IR 147 NUSTATOMA PAGRINDINĖ ŽEMĖS NAUDOJIMO PASKIRTIS - KITOS PASKIRTIES ŽEMĖ, NAUDOJIMO BŪDAS - (I) INŽINERINĖS INFRASTRUKTŪROS TERITORIJOS, NAUDOJIMO POBŪDIS - (I2) SUSISIEKIMO IR INŽINERINIŲ TINKLŲ KORIDORIAMS.

4. GYVENAMOSIOS PASKIRTIES ŽEMĖS SKLYPAMS NR. 1-44, 143, 144 NUSTATOMAS PASTATŲ AUKŠTIS - IKI 8,5 M. (2 AUKŠTAI SU MANSARDA).
GYVENAMOSIOS PASKIRTIES ŽEMĖS SKLYPAMS NR. 52-73, 75-113, 116-125, 127-134, 137-142 NUSTATOMAS PASTATŲ AUKŠTIS - IKI 10,5 M. (IKI 3 AUKŠTŲ). STATANT PASTATUS IKI 8,5 M - UŽSTATYMO RIBA IKI SKLYPO RIBOS 3 M.

5. ŽEMĖS SKLYPŲ IR SERVITUTŲ APRAŠYMUS ŽIŪRĖTI DETALIOJO PLANO TERITORIJOS TVARKYMO REŽIMO PAGRINDINIŲ SPRENDINIŲ APRAŠOMOJOJE LENTELĖJE (LAPAI NR. 4-8).

PASTABOS :

1. PLANUOJAMA TERITORIJA PATENKA Į AUKŠTO PLĖTROS PRIORITETO RINGAUDŲ MIESTELIO PLĖTROS TERITORIJĄ.

2. FORMUOJAMUOSE ŽEMĖS SKLYPUOSE YRA VERTINGŲ SAUGOTINŲ MEDŽIŲ (ŽIŪR. PLANUOJAMOJE TERITORIJOJE AUGANČIŲ MEDŽIŲ ŽINIARAŠTĮ).

3. ŽEMĖS SKLYPŲ PLOTUS, KAMPŲ KOORDINATES, SERVITUTŲ NAUDOJIMOSI TVARKĄ IR NAUDOTOJUS TIKSLINTI ATLIEKANT GEODEZINIUS MATAVIMUS PO DETALAUS PLANO. ŽEMĖS SKLYPŲ MATAVIMUS TIKSLINTI ATLIEKANT NUŽYMĖJIMĄ VIETOJE.

4. UŽSTATOMA TERITORIJA IR STATINIO VIETA GALI KISTI RENGIANT STATINIŲ TECHNINĮ PROJEKTĄ. RENGIANT STATINIŲ TECHNINIUS PROJEKTUS BŪTINA VADOVAUTIS LIETUVOS RESPUBLIKOS APLINKOS MINISTRO 2005 M. LIEPOS 1 D. ĮSAKYMU NR. D1-338 (STR 2.02.09:2005. VIENBUČIAI IR DVIBUČIAI GYVENAMIEJI PASTATAI) IR VĖLESNIAIS PAKEITIMAIS. STATYBA INŽINERINIŲ TINKLŲ APSAUGOS ZONOSE GALIMA TIK IŠKĖLUS ELEKTROS ORO LINIJŲ, BUITINIŲ NUOTEKŲ TINKLUS BEI ĮGYVENDINUS MELIORACIJOS PROJEKTĄ. KŪDRĄ, ESANČIĄ SKLYPUOSE NR.122, 123, 127, 128, NUMATOMA NUSAUSINTI IR UŽPILTI.

5. PATOGIOSE APTARNAUTI IR EKSPLOATUOTI ELEKTROS TINKLUS IR ĮRENGINIUS VIETOSE SUFORMUOJAMI SKLYPAI NR. 48 IR 115 10/0,4 kV MODULINIŲ TRANSFORMATORINIŲ STATYBAI.
IŠSKIRIAMOS ŽEMĖS ZONOS (INŽINERINĖS INFRASTRUKTŪROS SKLYPAI BEI INŽINERINIŲ TINKLŲ KORIDORIAI) 10 KV KABELIŲ LINIJŲ TIESIMUI NUO 10 kV ELEKTROS ORO LINIJŲ "L-400" IR "L-600" (IŠ NOREIKIŠKIŲ 110/10 kV TP) IKI PROJEKTUOJAMŲ 10/0,4 kV MODULINIŲ TRANSFORMATORINIŲ.
IŠSKIRIAMOS ŽEMĖS ZONOS (INŽINERINĖS INFRASTRUKTŪROS SKLYPAI BEI INŽINERINIŲ TINKLŲ KORIDORIAI) 0,4 kV KABELIŲ LINIJŲ TIESIMUI NUO PROJEKTUOJAMŲ 10/0,4 kV MODULINIŲ TRANSFORMATORINIŲ Į NUMATOMAS ELEKTROS PASKAITOS SPINTAS.
ELEKTROS 0,4 kV ORO LINIJA YRA NAIKINAMA.
ELEKTROS 10 kV ORO LINIJA "L400" YRA KABELIUOJAMA TARP STULPŲ 400/1 IR 400/9.
ELEKTROS 10 kV ORO LINIJA "L600" YRA KABELIUOJAMA TARP STULPŲ 600/1 IR 600/9.
ELEKTROS 10 kV ORO LINIJA "L410" YRA KABELIUOJAMA TARP STULPŲ 400/4, 410/1 IR 410/3.

6. FORMUOJAMŲ ŽEMĖS SKLYPŲ KOMUNIKACIJAS (VANDENTIEKIS, BUITINĖS NUOTEKOS, RYŠIO LINIJOS, DUJOTIEKIS) NUMATOMA PAJUNGTI PRIE ESAMŲ MAGISTRALINIŲ TINKLŲ (žiūr. pridedamą schemą „Inžinerinių tinklų prijungimo schema"). LIETAUS VANDENS NUOTEKAS NUMATOMA IŠLEISTI Į MELIORACIJOS GRIOVĮ PRIE KRAŠTO KELIO KAUNAS-ZAPYŠKIS-ŠAKIAI (140). RENGIANT TERITORIJOS INŽINERINĖS INFRASTRUKTŪROS TECHNINĮ PROJEKTĄ BŪTINA NUMATYTI PRIEŠGAISRINĮ VANDENTIEKĮ.

7. PROJEKTUOJAMŲ INŽINERINIŲ TINKLŲ PAJUNGIMAS, VIETA TIKSLINAMI RENGIANT TECHNINĮ PROJEKTĄ PAGAL PATVIRTINTĄ SĄLYGŲ SĄVADĄ TECHNINIAM PROJEKTUI RENGTI.

8. FORMUOJAMUOSE ŽEMĖS SKLYPUOSE BŪTINA IŠSAUGOTI ARBA ATSTATYTI PAŽEISTUS TERITORIJOJE ESANČIUS DRENAŽO SISTEMOS TINKLUS. PAGAL MELIORACIJOS TECHNINĮ REGLAMENTĄ MTR 1.12.01:2008 VIII SKYRIŲ 53 DALĮ, PATVIRTINTĄ 2008.04.16 - NUO DRENAŽO RINKTUVO AŠINĖS LINIJOS APSAUGINĖ JUOSTA -15 M, O TIKSLIAI NUSTAČIUS JO BUVIMO VIETĄ IR SUDERINUS SU SAVIVALDYBĖS SPECIALISTAIS - 5M. MELIORACIJOS GRIOVIAI KANALIZUOJAMI PAGAL PRIDEDAMĄ MELIORACIJOS PROJEKTĄ.
PRIDEDAMAS MELIORACIJOS STATINIŲ REKONSTRUKCIJOS PROJEKTAS.

9. FORMUOJAMUOSE ŽEMĖS SKLYPUOSE PAGAL PRIKLAUSOMŲJŲ ŽELDYNŲ NORMAS NUMATOMA APŽELDINTI TERITORIJA SUDARO NE MAŽIAU KAIP 25% SKLYPO PLOTO.

10. ESAMIEMS ŽEMĖS SKLYPAMS TAIKOMOS "SPECIALIOSIOS ŽEMĖS IR MIŠKO NAUDOJIMO SĄLYGOS", LR VYRIAUSYBĖS 1992 05 12, NUT. NR. 343 IR DALINIAI JŲ PAKEITIMAI:
II. KELIŲ APSAUGOS ZONOS (10 M NUO VIETINĖS REIKŠMĖS KELIO BRIAUNOS, 50M NUO KRAŠTO KELIO BRIAUNOS).
VI. ELEKTROS LINIJŲ APSAUGOS ZONOS (110kV PO 20M, 10 kV PO 10M, 0,4 kV PO 2M).
XXI. ŽEMĖS SKLYPAI, KURIUOSE ĮRENGTOS VALSTYBEI PRIKLAUSANČIOS MELIORACIJOS SISTEMOS BEI ĮRENGINIAI.
XXVII. SAUGOTINI ŽELDINIAI (MEDŽIAI IR KRŪMAI), AUGANTYS NE MIŠKŲ ŪKIO PASKIRTIES ŽEMĖJE.
XXIX. VANDENS TELKINIŲ APSAUGOS JUOSTOS IR ZONOS (15M MELIORACIJOS GRIOVIO APSAUGOS ZONA).
XLIX. VANDENTIEKIO, LIETAUS IR FEKALINĖS KANALIZACIJOS TINKLŲ IR ĮRENGINIŲ APSAUGOS ZONOS.
FORMUOJAMŲ SKLYPŲ VEIKLOS APRIBOJIMUS IR JŲ PLOTUS TIKSLINTI ATLIEKANT GEODEZINIUS MATAVIMUS PO DETALAUS PLANO BEI ĮRENGUS TERITORIJOS INŽINERINĘ INFRASTRUKTŪRĄ.

11. GRETIMOSE TERITORIJOSE VYKDOMA VEIKLA PLANUOJAMAI TERITORIJAI ĮTAKOS NETURĖS.

12. DETALIOJO PLANO SPRENDINIAI NEPRIEŠTARAUJA KAUNO RAJONO SAVIVALDYBĖS TERITORIJOS BENDROJO PLANO SPRENDINIAMS.

PATIKRINTA:
2011-02-18 Nr. TP1-307(15.4)
IŠVADA: TEIGIAMA
Kauno teritorijų planavimo ir statybos valstybinės priežiūros skyriaus Teritorijų planavimo valstybinės priežiūros poskyrio vedėja
Dalia Triūkienė

SITUACIJOS SCHEMA

Kauno rajono savivaldybės administracijos Aplinkos skyriaus vedėjo pavaduotojas (aplinkos apsaugai)
Darius Šlapikas
2011-01-20

PLANUOJAMOJE TERITORIJOJE AUGANČIŲ MEDŽIŲ ŽINIARAŠTIS

AUGALO CHARAKTERISTIKOS					PASTABOS		
NR.	PAVADINIMAS	EGZ. SK.	H (m)	D (m)			
1-11	LIEPA	11	6.00-8.00	0.20-0.50	VERTINGI	SAUGOTINI	Sklype Nr. 9
12-15	LIEPA	4	6.00-8.00	0.20-0.50	VERTINGI	NAIKINTINI	Sklype Nr. 43
16-23	LIEPA	8	6.00-10.00	0.15-0.25	VERTINGI	NAIKINTINI	Sklype Nr. 33
24-27	LIEPA	4	6.00-10.00	0.20-0.40	VERTINGI	NAIKINTINI	Sklypuose Nr.49, 50
28-38	LIEPA	11	6.00-10.00	0.20-0.40	VERTINGI	SAUGOTINI	Sklype Nr. 57
39-49	LIEPA	11	6.00-10.00	0.20-0.40	VERTINGI	SAUGOTINI	Sklype Nr. 63
50-53	LIEPA	4	6.00-10.00	0.20-0.40	VERTINGI	NAIKINTINI	Sklype Nr. 74
54-56	LIEPA	3	6.00-10.00	0.20-0.40	VERTINGI	SAUGOTINI	Sklype Nr. 81
57-65	LIEPA	9	6.00-10.00	0.20-0.40	VERTINGI	SAUGOTINI	Sklype Nr. 93
66-67	LIEPA	2	7.00	0.20	VERTINGI	NAIKINTINI	Sklype Nr. 114
68-82	LIEPA	15	8.00-10.00	0.20-0.60	VERTINGI	SAUGOTINI	Sklype Nr. 137
83-86	DREBULĖ	4	10.00-12.00	0.50-0.70	NEVERTINGI	NAIKINTINI	Sklype Nr. 123
87, 89	BERŽAS	2	10.00-12.00	0.25-0.30	VERTINGI	NAIKINTINI	Sklype Nr. 127
88, 90	BERŽAS	2	10.00-12.00	0.25-0.30	VERTINGI	SAUGOTINI	Sklype Nr. 127
91-92	BERŽAS	2	11.00-12.00	0.30-0.45	VERTINGI	SAUGOTINI	Sklype Nr. 128
93-95	UOSIS	3	8.00-10.00	0.20-0.60	NEVERTINGI	NAIKINTINI	Sklype Nr. 130

T - GYVENAMOSIOS TERITORIJOS

1/900 — 1 - SKLYPO NUMERIS; 900 - SKLYPO PLOTAS, KV.M.

1 - GALIMI ŽEMĖS NAUDOJIMO BŪDAI IR POBŪDŽIAI:
G - GYVENAMOSIOS TERITORIJOS
G1 - VIENBUČIŲ IR DVIBUČIŲ GYVENAMŲJŲ PASTATŲ STATYBOS
I - INŽINERINĖS INFRASTRUKTŪROS TERITORIJOS
I1 - SUSISIEKIMO IR INŽINERINIŲ KOMUNIKACIJŲ APTARNAVIMO OBJEKTŲ STATYBOS
I2 - SUSISIEKIMO IR INŽINERINIŲ TINKLŲ KORIDORIAMS
2 - LEISTINAS PASTATŲ AUKŠTIS (METRAIS)
3 - LEISTINAS ŽEMĖS SKLYPO UŽSTATYMO TANKUMAS
4 - LEISTINAS ŽEMĖS SKLYPO UŽSTATYMO INTENSYVUMAS
6 - PAVIENIS UŽSTATYMO TIPAS

PATIKRINTA
KAUNO VISUOMENĖS SVEIKATOS CENTRAS
2010-12-28 Nr. 66-1039(4)

SUDERINTA:
Valstybės įmonė "Kauno regiono keliai"
2011 m. 01 mėn. 18 d.
Techninio skyriaus inžinierė Diana Stankevičiūtė

Kauno rajono žemės ūkio skyrius
Algirdas Viskačka
20110208

SUDERINTA:
Techninio skyriaus vyresnysis inžinierius
Vincas Černius
2010 m. 12 mėn. 06 d.

NŽT prie ŽŪM Kauno rajono ž. sk. vedėjas
Vytas Daubaras
2011-01-18

Dovilė Valentaitė
Akademijos seniūnė

Lietuvos Respublikos aplinkos ministerijos Kauno regiono aplinkos apsaugos departamento Kauno rajono agentūros vyriausiasis specialistas
Algirdas MIKALAUSKAS
2011-01-13, Nr. 61

Kauno rajono savivaldybės administracijos Urbanistikos skyriaus vedėjas - savivaldybės vyriausiasis architektas
Nerijus Kemelis
2011-02-14

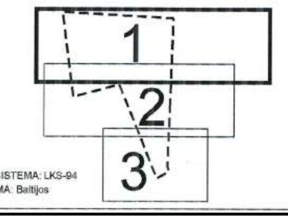

KOORDINAČIŲ SISTEMA: LKS-94
AUKŠČIŲ SISTEMA: Baltijos

Atest.Nr.	IND.GEDIMINO BULAVO ĮMONĖ REG.NR. IP-92-68			ŽEMĖS SKLYPŲ KAD. NR. 5250/0005:312, KAD. NR. 5250/0005:280, RINGAUDŲ K., KAUNO R. SAV., DETALUSIS PLANAS	
A 546	PV	G.Bulavas	2010 12	DETALUSIS PLANAS M 1 : 500	Laida 0
A 546	Archit.	G.Bulavas			
	Archit.	A. Bulavaitė			
SDP				PAGRINDINIS BRĖŽINYS	Lapas 1 / Lapų 8

120.

Sutartinis žymėjimas	
Pavadinimas	Simbolis
Žemės sklypo ribos	
Projektuojamas pastatas	
Esama statybos zona	
Esama statybos zonos riba	
Naikinama statybos zonos riba	
Projektuojama nauja statybos zonos riba	
Projektuojama statybos zona	
Projektuojama įvažos vieta į sklypą	
Suprojektuota įvažos vieta į sklypą	
Naikinama įvažos vieta į sklypą	
Esamas pastatas	

Koreguojamo detaliojo plano sutartinių žymėjimų ir sprendinių aprašo dalis

Koreguojamas Detalusis planas: Žemės sklypo kad. Nr. 5250/0005:509, Akademija, Kauno r. sav.
Vadovaujantis LR Teritorijų planavimo įstatymo 28 str. 8 dalimi bei Kompleksinio teritorijų planavimo dokumento rengimo taisyklių 318.3 p. koreguojama esamo žemės sklypo Skroblų g. 9 Akademijos mstl., Kauno r. sav., (DP pažymėtu nr. 10) statybos zona, jos riba ir įvžos į sklypą vieta. Sklype didinama statybos zona ir užstatymo riba, perkeliama arčiau sklypo ribos, mustatomas minimalus atstumas 1m.
Sklype , įvažos vieta parenkama iš Skroblų g. Įvažos pakeitimo sprendinys nekelia neigiamų padarinių gyvenimo ir aplinkos kokybei, nepažeidžia trečiųjų asmenų interesų bei galiojančių LR įstatymų ir kitų teisės aktų. Nauji pakeitimo sprendinai nekelia neigiamų padarinių gyvenimo ir aplinkos kokybei, nepažeidžia trečiųjų asmenų interesų bei galiojančių LR įstatymų ir kitų teisės aktų. Keičiami sprendiniai- nėra esminiai DP sprendiniai.

DUOMENYS APIE SKLYPĄ:
DP pažymėtas sklypas Nr. 10, esantis adresu Skroblų g. 9, Akademijos mstl., Kauno r. sav., yra įregistruotas Nekilnojamojo turto registre Nr.: 44/1511658 Kadastro Nr. 5250/0005:509 Noreikiškių k. v.;
Pagrindinė tikslinė žemės naudojimo paskirtis- kita;
Žemės sklypo naudojimo būdas - vienbučių ir dvibučių gyvenamųjų pastatų teritorijos;
Plotas: 0,0950 ha.
Nuosavybės teisė: R. K. ir J. K.

Skroblų g. 9, DP sklypo Nr. 10 rodikliai			
Pavadinimas	Prieš pakeitimus	Po pakeitimų	Pastabos
Sklypo plotas	950	950	Nekeičiama
Sklypo naudojimo būdas	G1	G1	Nekeičiama
Užstatymo tankumas	0,30	0,30	Nekeičiama
Užstatymo intensyvumas	0,90	0,90	Nekeičiama
Statinio aukštų skaičius	8,50	8,50	Nekeičiama

0	2024-01	STATYBOS LEIDIMUI IR STATYBAI			
LAIDA	IŠLEIDIMO DATA	LAIDOS STATUSAS IR IŠLEIDIMO PRIEŽASTIS (JEI TAIKOMA)			
KVAL. DOK. Nr.	KA sprendimai	Įmonės kodas 302952489, A. Mapu g. 20, Kaunas, tel.: 8-683 36551, kasprendimai@gmail.com	ŽEMĖS SKLYPO KAD. NR. 5250/0005:509, SKROBLŲ G. 9, AKADEMIJA, KAUNO R. SAV., DETALIOJO PLANO KOREKTŪRA M 1:500		
A1196	P.V.	M. PADELSKAS	2024-01	DOKUMENTO PAVADINIMAS: PAGRINDINIS BRĖŽINYS M 1:500	LAIDA 0
A1442	Arch.	N. RADIŠAUSKAS	2024-01		
LT	UŽSAKOVAS/STATYTOJAS: R. K. ir J. K.			DOKUMENTO ŽYMUO: KAS2307/03-DP-B-01	LAPAS 1 / LAPŲ 1