



TIPINIS
PROJEKTAS
LT

OBJEKTAS	PASTATO (SODO NAMO), KAUNO R. SAV., SAMYLŲ SEN., ŠLIENAVOS K., UOSIŲ G. 10, PASKIRTIES KEITIMO IR REKONSTRAVIMO Į VIENO BUTO GYVENAMĄJĮ NAMĄ PROJEKTAS
ADRESAS	KAUNO R. SAV., SAMYLŲ SEN., ŠLIENAVOS K., UOSIŲ G. 10 5280/0018:60 ŠLIENAVOS K.V.
ŽEMĖS SKLYPO KADASTRO NUMERIS	
UŽSAKOVAS / STATYTOJAS	D.K., R.A
STADIJA	TECHNINIS PROJEKTAS
STATINIO STATYBOS RŪŠIS	STATINIO REKONSTRAVIMAS
STATINIO KATEGORIJA	NEYPATINGASIS STATINYS
LAIDA	0
DALYS	PRIEŠPROJEKTINIAI PASIŪLYMAI (PP)

PROJEKTUOTOJAS: UAB „TIPINIS PROJEKTAS“ Į.K. 305579426 Direktorius Šarūnas Kairys	PARAŠAS
PROJEKTO VADOVAS. ATESTATO NR.: A2196 architektas Mindaugas Maskvytis	PARAŠAS
UŽSAKOVAS – STATYTOJAS TVIRTINU: D.K., R.A	PARAŠAS
	REG. NR.: 01231212-01-TDP

UAB "TIPINIS PROJEKTAS" Adr.: Parodos g. 20, Kaunas PVM. K. LT100013225214 Bankas: Luminor Bank AS A/s LT174010051005392999 Tel.: +37067304760 tipinisprojektas@gmail.com www.tipinisprojektas.lt	KAUNAS 2024-04
--	----------------

AIŠKINAMASIS RAŠTAS

STATINIO PROJEKTO PAVADINIMAS:

Pastato (sodo namo), Kauno r. sav., Samylų sen., Šlienavos k., Uosių g. 10, paskirties keitimo ir rekonstravimo į vieno buto gyvenamąjį namą projektas

STATYBOS VIETA:

Kauno r. sav., Samylų sen., Šlienavos k., Uosių g. 10

Vadovaujantis STR 1.01.08:2002 "Statinio statybos rūšys", – nauja statyba. Kategorija – neypatingas statinys.

Projekto rengimo pagrindas:

1. Techninė užduotis;
2. Toponuotrauka;
3. Projektas parengtas projektavimui naudojant programinę įrangą:
 - „Google docs“ – nemokama
 - LibreCAD – nemokama
 - QCAD – nemokama
 - PDFzorro – nemokama

Projektuojamas objektas yra adresu Kauno r. sav., Samylų sen., Šlienavos k., Uosių g. 10
Sklypo plotas 640m².

Daikto pagrindinė naudojimo paskirtis – Žemės ūkio.

Žemės sklypo naudojimo būdas – Mėgėjų sodo žemės sklypai

sklypo užstatymo rodikliai	Po rekonstrukcijos	Prieš rekonstrukciją
Užstatymo tankis	15%	11%
Užstatymo intensyvumas	20%	15%
Priklausomųjų želdynų ir želdinių dalys žemės sklype	64%	71%
Aukštis nuo žemės vidutinės žemės paviršiaus altitudė	8.27m	3.70m

Rekonstruojamas sodo namas į vieno buto gyvenamąjį namą.

Gauti visi privalomi sutikimai ir susitarimai dėl trečiųjų asmenų interesų.

Pastatas projektuojamas vieno aukšto su šlaitiniu stogu.


Pastato naudingas plotas pastato plotas po rekonstrukciją 128.62, plotas prieš rekonstrukciją 96.36 .



Statiniais užimamas žemės plotas prieš rekonstrukciją 68.65, po rekonstrukcijos 94.34

Stogas: stogo danga skarda.

Sienų apdailai naudojamos medžio dailylentės ir struktūrinis tinkas.

Inžineriniai tinklai vandentiekio ir nuotekų dalis, elektros tinklai, dujų atvadai ir kt.
inžineriniai tinklai iki pastatų projektuojami atskirais projektais.

0	2023-12-12	Statybos leidimui, konkursui ir statybai				
LAIDA	IŠLEIDIMO DATA	LAIDOS STATUSAS. KEITIMO PRIEŽASTIS (JEI TAIKOMA)				
KVAL. PATV. DOK. NR.	 TIPINIS PROJEKTAS LT	UAB TIPINIS PROJEKTAS Įm. k. 305579426 Adr.: Parodos g. 20, Kaunas Tel.: +37067304760 El.paštas:tipinisprojektas@gmail.com https://tipinisprojektas.lt/	STATINIO PROJEKTO PAVADINIMAS PASTATO (SODO NAMO), KAUNO R. SAV., SAMYLŲ SEN., ŠLIENAVOS K., UOSIŲ G. 10, PASKIRTIES KEITIMO IR REKONSTRAVIMO Į VIENO BUTO GYVENAMĄJĮ NAMĄ PROJEKTAS			
A2916	PV	Mindaugas Maskvytis		DOKUMENTO PAVADINIMAS	LAIDA	
A2196	PDV	Mindaugas Maksvytis		PRIEŠPROJEKTINIAI PASIŪLYMAI AIŠKINAMASIS RAŠTAS	0	
lt	STATYTOJAS IR (ARBA) UŽSAKOVAS D.K., R.A.		DOKUMENTO ŽYMUO 01231212-01-PP-SA.BD		LAPAS 1	LAPŲ 1

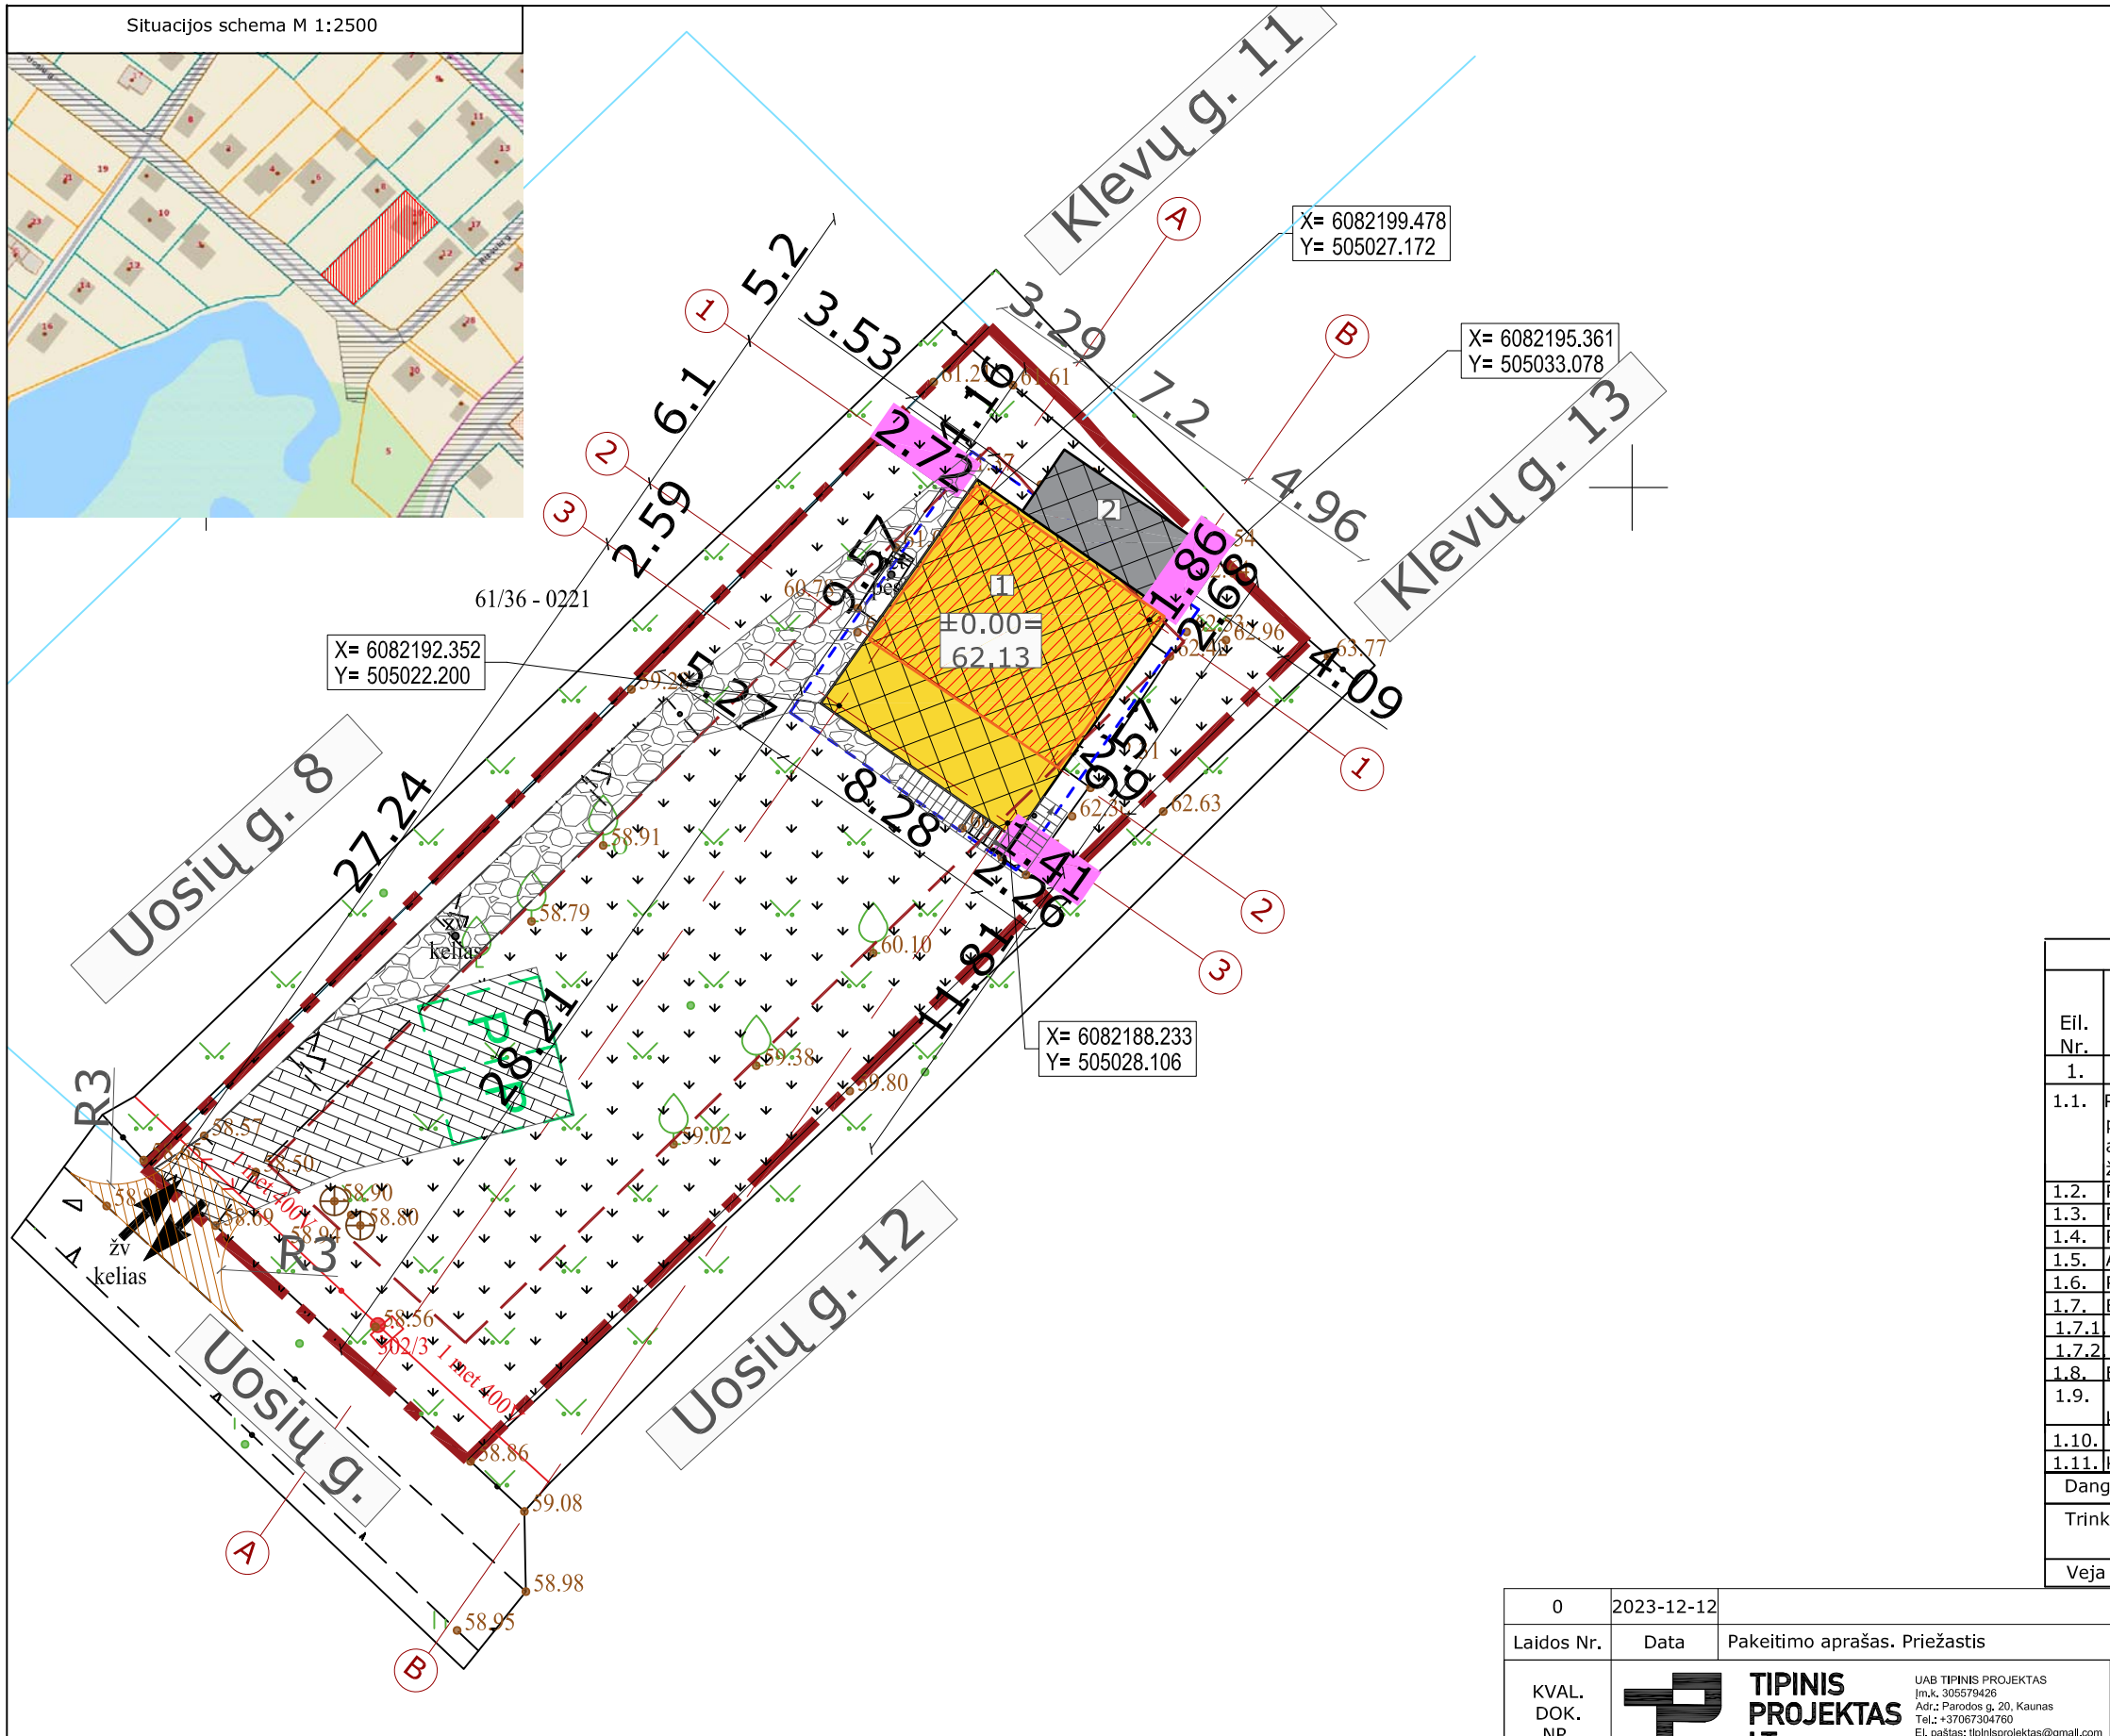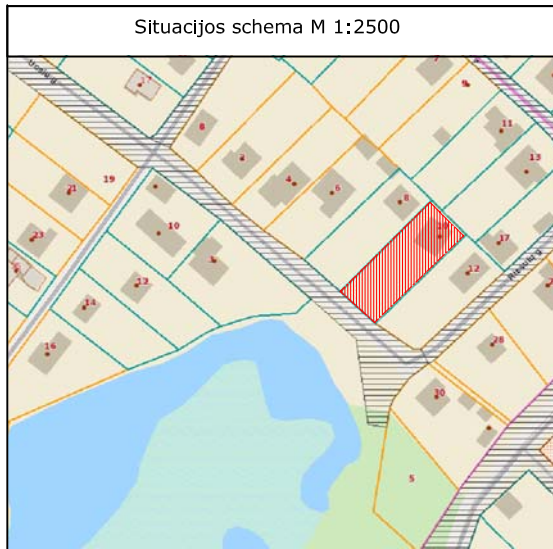


Sutartiniai žymėjimai	
	1. Rekonstruojamas sodo pastatas į vieno buto gyvenamąjį namą
	2. Esamas, sublokuotas pagalbinio ūkio pastatas (nerekonstruojamas)
	Esamo sodo pastato kontūras iki rekonstravimo
	Sklypo riba
	Galimo užstatymo riba
	Stogo kontūras
	Numatoma įvažiavimo vieta
	Projektuojama automobilio stovėjimo vieta
	Trinkelės
	Veja
	Skalda

Sklypo techniniai rodikliai					
Eil.Nr.	Pavadinimas	Po rekonstravimo		Iki rekonstravimo	
		Vnt.	Kiekis	Vnt.	Kiekis
1.	Sklypo plotas	m ²	640	m ²	640
2.	Sklypo užstatymo tankis	%	15	%	11
3.	Sklypo užstatymo intensyvumas	%	20	%	15
4.	Statiniai užimtas žemės sklypo plotas	m ²	94.39	m ²	68.65
5.	Apželdintas žemės plotas	%	64	%	71
6.	Automobilių stovėjimo vietų skaičius	vnt.	2	vnt.	2



Minimalūs priešgaisriniai atstumai tarp gyvenamųjų pastatų bei kitų statinių			
Gyvenamojo bei kitos paskirties pastato ugniai atsparumo laipsnis	Atstumas m iki gyvenamųjų pastatų, bei kitų pastatų, kurių ugniai atsparumo laipsnis		
	I	II	III
I	6	8	10
II	8	8	10
III	10	10	15

Pastatų techniniai rodikliai				
Eil. Nr.	Pavadinimas	Mat. vnt.	Kiekis po rekonstrukcijos	Kiekis iki rekonstrukcijos
1.	Vieno buto gyvenamasis namas			
1.1.	Pastato paskirties rodikliai (gamybos, kitos planuojamos ūkinės veiklos, paslaugų apimtis, butų, vietų, lovų, aptarnaujamų žmonių skaičius, kiti rodikliai).		-	-
1.2.	Pastato bendras plotas.*	m ²	128.62	96.36
1.3.	Pastato naudingas plotas.*	m ²	128.62	96.36
1.4.	Pastato tūris.*	m ³	375	272
1.5.	Aukštų skaičius.*	vnt.	1	1
1.6.	Pastato aukštis.*	m	8.27	3.70
1.7.	Butų skaičius (gyvenamajame name), iš jų:	vnt.	-	-
1.7.1.	1 kambario	vnt.	1	-
1.7.2.	2 ir daugiau kambarių		-	-
1.8.	Energinio naudingumo klasė. [5.41]		A	-
1.9.	Pastato (patalpų) akustinio komforto sąlygų klasė. [5.38]; [5.43]		C	-
1.10.	Statinio atsparumo ugniai laipsnis		II	II
1.11.	Kiti specialiniai pastato rodikliai.*		-	-
Dangų kiekiai				
Trinkelėlių danga		66 m ²		
Veja		409 m ²		

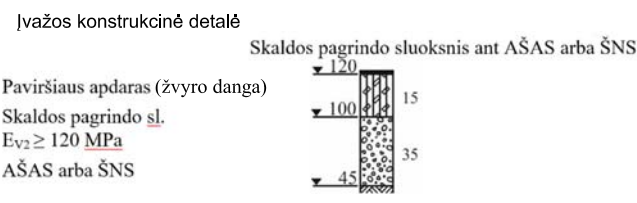

- Pastabos:**
- Koordinatų sistema LKS-94, aukščių sistema - LAS 07.
 - Nurodytos projektuojamo pastato ašių susikirtimo taškų koordinatės (žiūrėti pagal SA dalį).
 - Projektuojama altitudė 0.00 lygi pirmo aukšto grindų lygiui.
 - Matmenys duoti metrais, tikslinami statybos darbų eigoje pagal esamą situaciją.

0	2023-12-12		
Laidos Nr.	Data	Pakeitimo aprašas. Priežastis	
KVAL. DOK. NR.		UAB TIPINIS PROJEKTAS Įm.k. 305579426 Adr.: Parodos g. 20, Kaunas Tel.: +37067304760 El. paštas: tipinisprojektas@gmail.com www.tipinisprojektas.lt	Statinio projekto pavadinimas Pastato (sodo namo), Kauno r. sav., Samylų sen., Šlienavos k., Uosių g. 10, paskirties keitimo ir rekonstravimo į vieno buto gyvenamąjį namą projektiniai pasiūlymai
A 2196	PV	Mindaugas Maksvytis	Statinio Nr. ir pavadinimas SKLYPO PLANO DALIS
A 2196	PDV SP	Mindaugas Maksvytis	SKLYPO PLANAS, M 1:250
It	Statytojas/Užsakovas R.A., D.K.	Dokumento žymuo 01231212-01-PP-SP.B-01	LAPAS LAPŲ 1 1

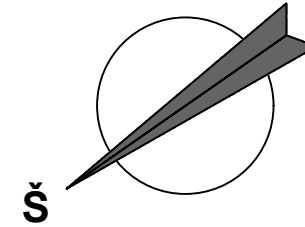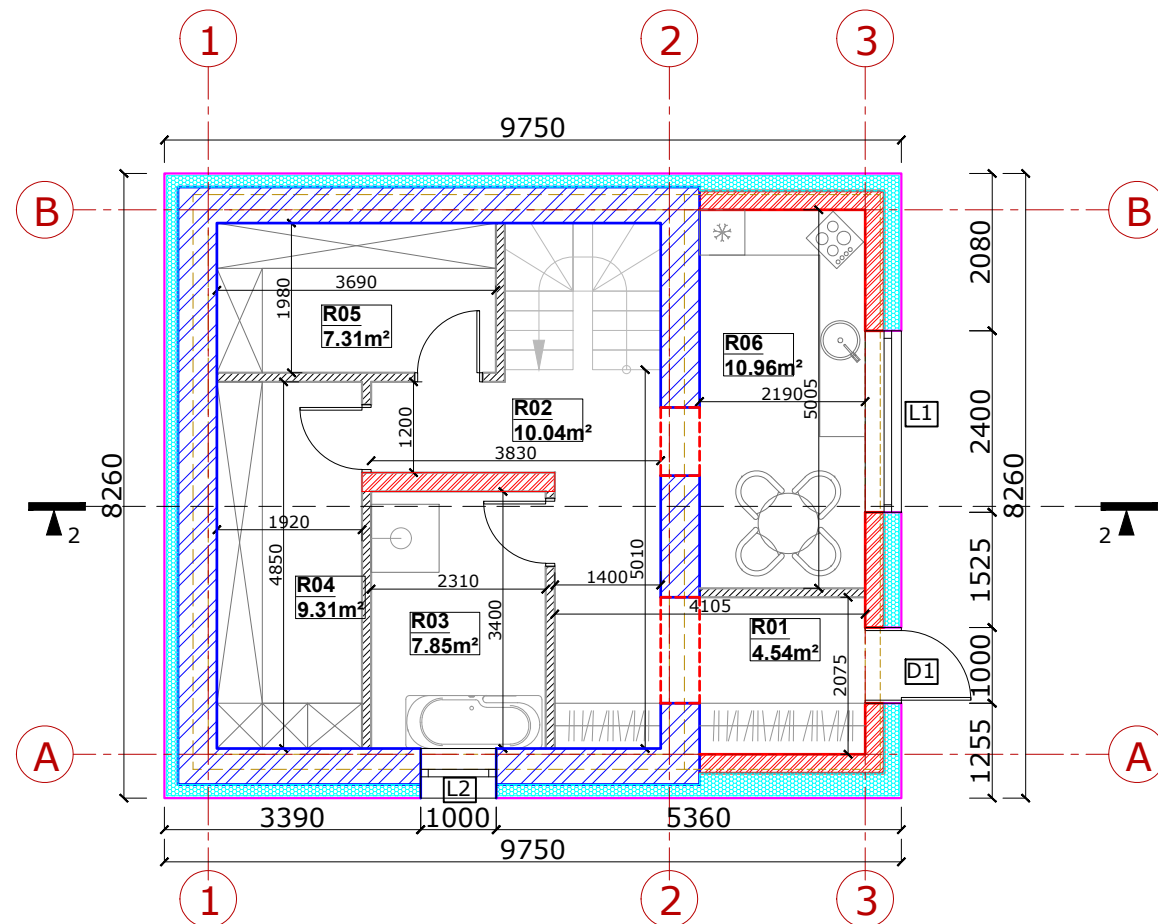



PUSRŪSIO PATALPŲ EKSPLIKACIJA		
Nr.	Patalpa	Plotas, m ²
R01	Tambūras	4.54
R02	Koridorius	10.04
R03	San. mazgas	7.85
R04	Pagalbinė patalpa	9.31
R05	Sandėlis	7.31
R06	Virtuvė	10.96
BENDRAS PUSRŪSIO PLOTAS		50.01
BENDRAS PASTATO PLOTAS		128.62

SUTARTINIAI ŽYMĖJIMAI	
	Esama pusrūsio siena
	Naujai įrengiama keraminių blokelių konstrukcija
	Termoizoliacija EPS 70N
	Pertvaros
	Kertamos angos esamoje pusrūsio sienoje

Pastabos:

1. Altitudė 0.00 atitinka pirmo aukšto grindų lygį.
2. Išmatavimai nurodyti milimetrais, altitudės - metrais.

0	2023-12-12		
Laidos Nr.	Data	Pakeitimo aprašas. Priežastis	
KVAL. DOK. NR.		UAB TIPINIS PROJEKTAS Įm.k. 305579426 Adr.: Parodos g. 20, Kaunas Tel.: +37067304760 El. paštas: tpinisprojektas@gmail.com www.tpinisprojektas.lt	Statinio projekto pavadinimas Pastato (sodo namo), Kauno r. sav., Samylų sen., Šlienavos k., Uosių g. 10, paskirties keitimo ir rekonstravimo į vieno buto gyvenamąjį namą projektas
A 2196	PV	Mindaugas Maksvytis	Statinio Nr. ir pavadinimas
A 2196	PDV SA	Mindaugas Maksvytis	ARCHITEKTŪRINĖ DALIS PUSRŪSIO PLANAS, M 1:100
	Arch.	Sigitas Mockus	LAIDA
			0
lt	Statytojas/Užsakovas R.A., D.K.	Dokumento žymuo 01231212-01-TDP-SA.B 01	LAPAS LAPŲ
			1 1

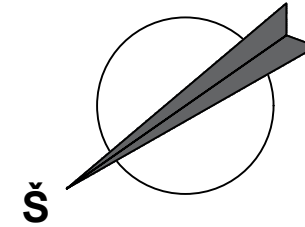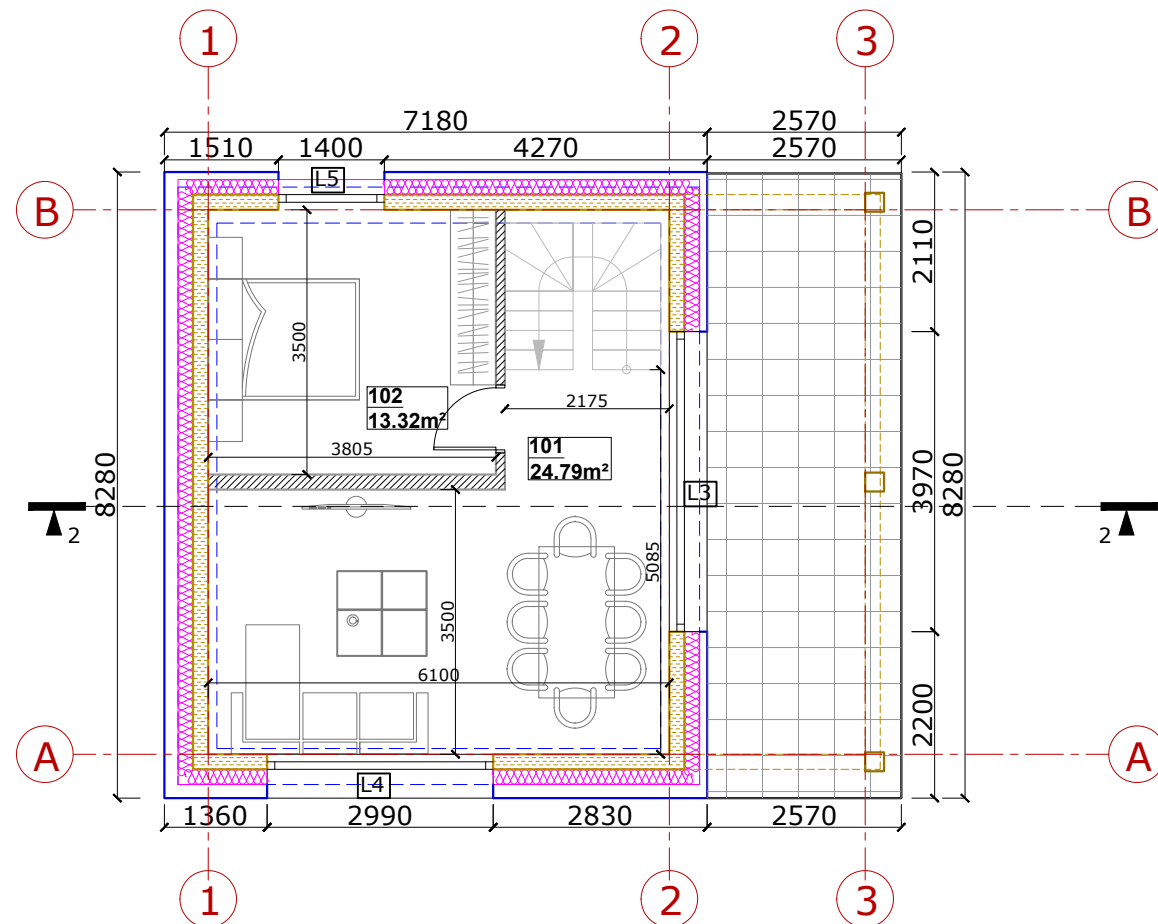

PIRMO AUKŠTO PATALPŲ EKSPLIKACIJA

Nr.	Patalpa	Plotas, m ²
101	Svetainė/valgomasis	24.80
102	Kambarys	13.32
BENDRAS PIRMO AUKŠTO PLOTAS		38.11
BENDRAS PASTATO PLOTAS		128.62



SUTARTINIAI ŽYMĖJIMAI

	Esama rąstinė siena
	Termoizoliacija: akmanės vatos sluoksnis
	Vėdinamas fasadas - medinės dailylentės
	Pertvaros

Pastabos:

1. Altitudė 0.00 atitinka pirmo aukšto grindų lygį.
2. Išmatavimai nurodyti milimetrais, altitudės - metrais.

0	2023-12-12		
Laidos Nr.	Data	Pakeitimo aprašas. Priežastis	
KVAL. DOK. NR.		UAB TIPINIS PROJEKTAS Įm.k. 305579426 Adr.: Parodos g. 20, Kaunas Tel.: +37067304760 El. paštas: tpinisprojektas@gmail.com www.tpinisprojektas.lt	Statinio projekto pavadinimas Pastato (sodo namo), Kauno r. sav., Samylų sen., Šlienavos k., Uosių g. 10, paskirties keitimo ir rekonstravimo į vieno buto gyvenamąjį namą projektas
A 2196	PV	Mindaugas Maksvytis	Statinio Nr. ir pavadinimas ARCHITEKTŪRINĖ DALIS PIRMO AUKŠTO PLANAS, M 1:100
A 2196	PDV SA	Mindaugas Maksvytis	LAIDA 0
	Arch.	Sigitas Mockus	
lt	Statytojas/Užsakovas R.A., D.K.	Dokumento žymuo 01231212-01-TDP-SA.B 02	LAPAS 1 LAPŲ 1

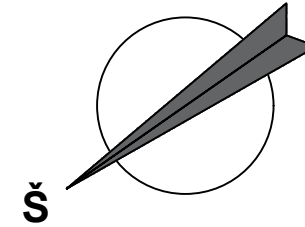
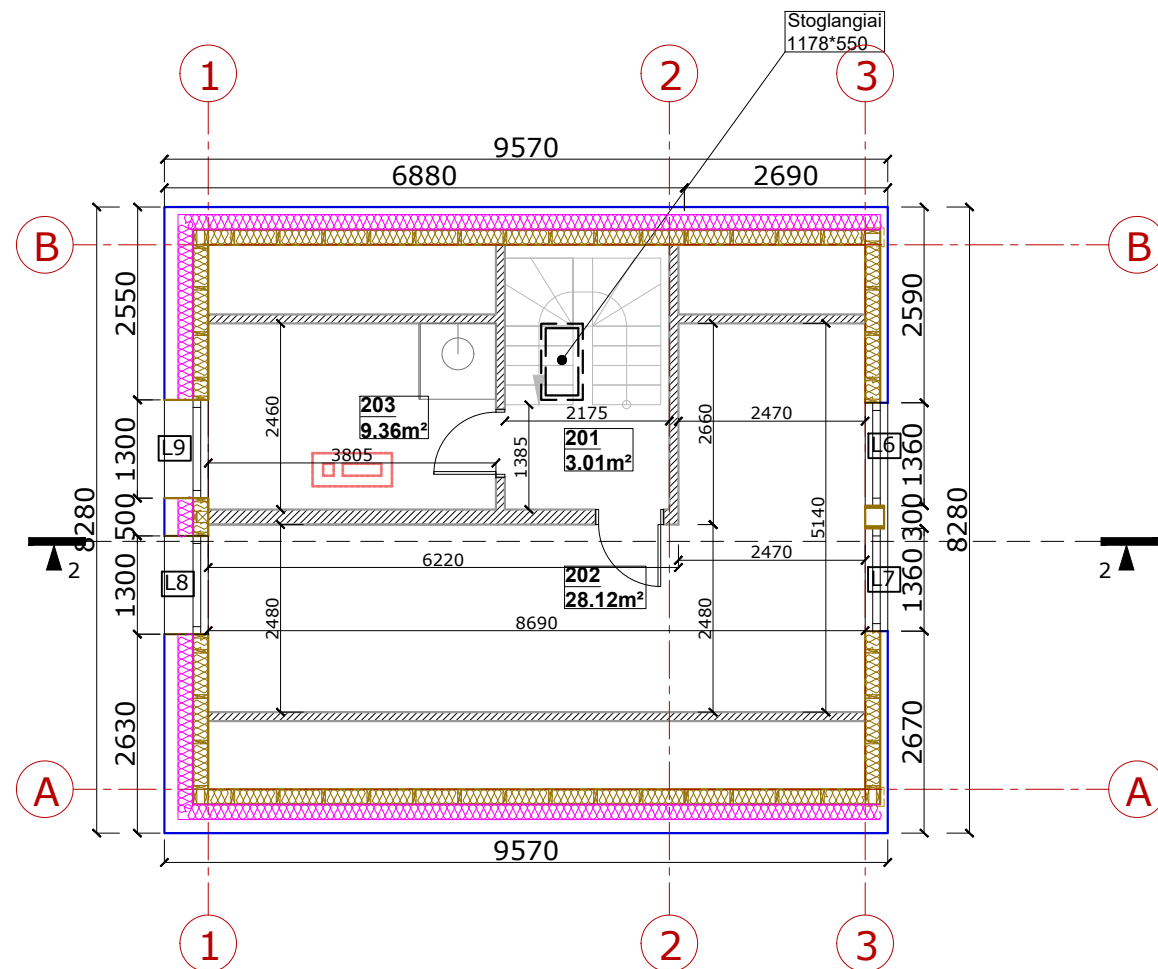


MANSARDOS PATALPŲ EKSPLIKACIJA		
Nr.	Patalpa	Plotas, m²
201	Holas	3.01
202	Kambarys	28.12
203	Vonios kambarys	9.36
BENDRAS MANSARDOS PLOTAS		40.49
BENDRAS PASTATO PLOTAS		128.62

SUTARTINIAI ŽYMĖJIMAI	
	Medienos karkaso siena, užpildyta akmens vata
	Termoizoliacija: akmenies vatos sluoksnis
	Vėdinamas fasadas - medinės dailylentės
	Pertvaros

- Pastabos:
1. Altitudė 0.00 atitinka pirmo aukšto grindų lygį.
 2. Išmatavimai nurodyti milimetrais, altitudės - metrais.

0	2023-12-12		
Laidos Nr.	Data	Pakeitimo aprašas. Priežastis	
KVAL. DOK. NR.		UAB TIPINIS PROJEKTAS Įm.k. 305579426 Adr.: Parodos g. 20, Kaunas Tel.: +37067304760 El. paštas: tipinisprojektas@gmail.com www.tipinisprojektas.lt	Statinio projekto pavadinimas Pastato (sodo namo), Kauno r. sav., Samylų sen., Šlienavos k., Uosių g. 10, paskirties keitimo ir rekonstravimo į vieno buto gyvenamąjį namą projektas
A 2196	PV	Mindaugas Maksvytis	Statinio Nr. ir pavadinimas
A 2196	PDV SA	Mindaugas Maksvytis	ARCHITEKTŪRINĖ DALIS MANSARDOS PLANAS, M 1:100
	Arch.	Sigitas Mockus	LAIDA
			0
lt	Statytojas/Užsakovas R.A., D.K.	Dokumento žymuo 01231212-01-TDP-SA.B 03	LAPAS LAPŲ
			1 1

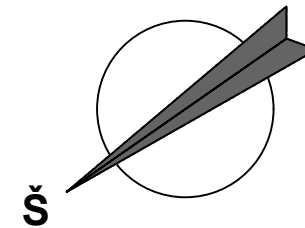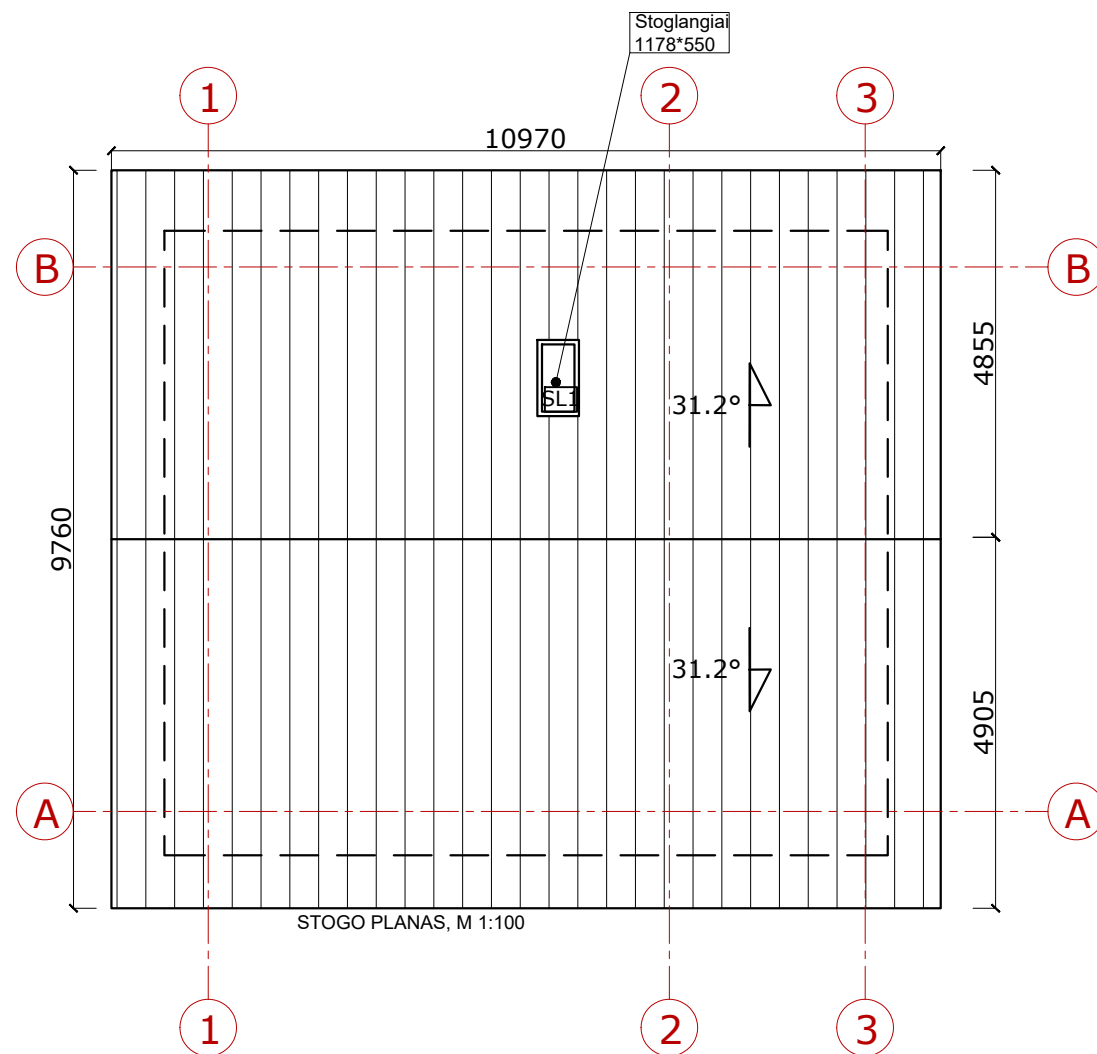

Pastabos:


- Išmatavimai nurodyti milimetrais.
- Stogas įrengiamas pagal STR 2.04.01:2018 „Pastatų atitvaros. Sienos, stogai, langai ir išorinės įėjimo durys“ reikalavimus, bei medžiagų gamintojų taisykles ir rekomendacijas.
- Vėdinimo kanalų ir kaminų angos turi būti uždengtos, kad į jas nepatektų lietaus vanduo.
- Vėdinimo šachtų, deflektorių, vamzdžių ir kitos inžinerinės įrangos prm aėjimo per stogą vietas turi būti užsandarintos.
- Stogo sandūros prie sienų ir kitų vertikalių paviršių turi būti patikimai užsandarintos su tam tikslui pritaikytomis dangomis, kad į stogo konstrukcijas nepatektų vanduo. Sandarinantys sluoksniai ant vertikalių paviršių turi būti užleisti ne mažiau kaip 150 mm ir užsandarinti.
- Nuo šlaitinio stogo lietaus vanduo surenkamas lietloviais ir nuvedamas lietvamzdžiais (latakai ir lietvamzdžiai su šildymo kabeliu nuo užšalimo).
- Stogas įrengiamas pagal STR 2.04.01:2018 „Pastatų atitvaros. Sienos, stogai, langai ir išorinės įėjimo durys“ reikalavimus, bei medžiagų gamintojų taisykles ir rekomendacijas.
- Vėdinimo kanalų ir kaminų angos turi būti uždengtos, kad į jas nepatektų lietaus vanduo.
- Pagal plokščiųjų neeksploatuojamųjų stogų vandens garų slėgio išlyginamojo sluoksnio reikalavimus, visuose platesniuose kaip 10 m stoguose turi būti įrengti vėdinimo kaminėliai. 60 m²-80 m² stogo plote turi būti įrengtas ne mažiau kaip vienas vėdinimo kaminėlis (deflektorius).
- Parapetų viršaus nuolydis turi būti į stogo pusę ir ne mažesnis kaip 2,9°
- Nuo sutapdinto stogo lietaus vanduo surenkamas įlajomis, nuo stogo nuvedamas lietvamzdžiais (įlajos ir lietvamzdžiai su šildymo kabeliu nuo užšalimo).
- Stogo latakų nuolydis į įlają turi būti ne mažesnis kaip 1,4°. Ne mažesniu kaip 0,5 m spinduliu nuo vertikalių įlajos centro stogo paviršius turi turėti ne mažesnę kaip 6° nuolydį į įlają. Įlajos turi būti įrengtos ne arčiau kaip 500 mm nuo stogo krašto, parapeto, stoglangių, vėdinimo angų, deformacijos siūlių ir virš stogo išskylančių sienų.
- Įlajos turi būti apsaugotos, kad lapai ir žvyras nepatektų į lietvamzdį.

SUTARTINIAI ŽYMĖJIMAI


	Stogo danga - plieno danga
	Stogo danga - 2 sluoksnių prilydoma danga
	Apskardinimas
	21.0° Stogo nuolydžio kampas ir kryptis

0	2023-12-12		
Laidos Nr.	Data	Pakeitimo aprašas. Priežastis	
KVAL. DOK. NR.		UAB TIPINIS PROJEKTAS Įm.k. 305579426 Adr.: Parodos g. 20, Kaunas Tel.: +37067304760 El. paštas: tipinisprojektas@gmail.com www.tipinisprojektas.lt	Statinio projekto pavadinimas Pastato (sodo namo), Kauno r. sav., Samylų sen., Šlienavos k., Uosių g. 10, paskirties keitimo ir rekonstravimo į vieno buto gyvenamąjį namą projektas
A 2196	PV	Mindaugas Maksvytis	Statinio Nr. ir pavadinimas ARCHITEKTŪRINĖ DALIS STOGO PLANAS, M 1:100
A 2196	PDV SA	Mindaugas Maksvytis	LAIDA 0
	Arch.	Sigitas Mockus	
lt	Statytojas/Užsakovas R.A., D.K.	Dokumento žymuo 01231212-01-TDP-SA.B 04	LAPAS 1
			LAPŲ 1

PJŪVIS 2-2, M 1:100

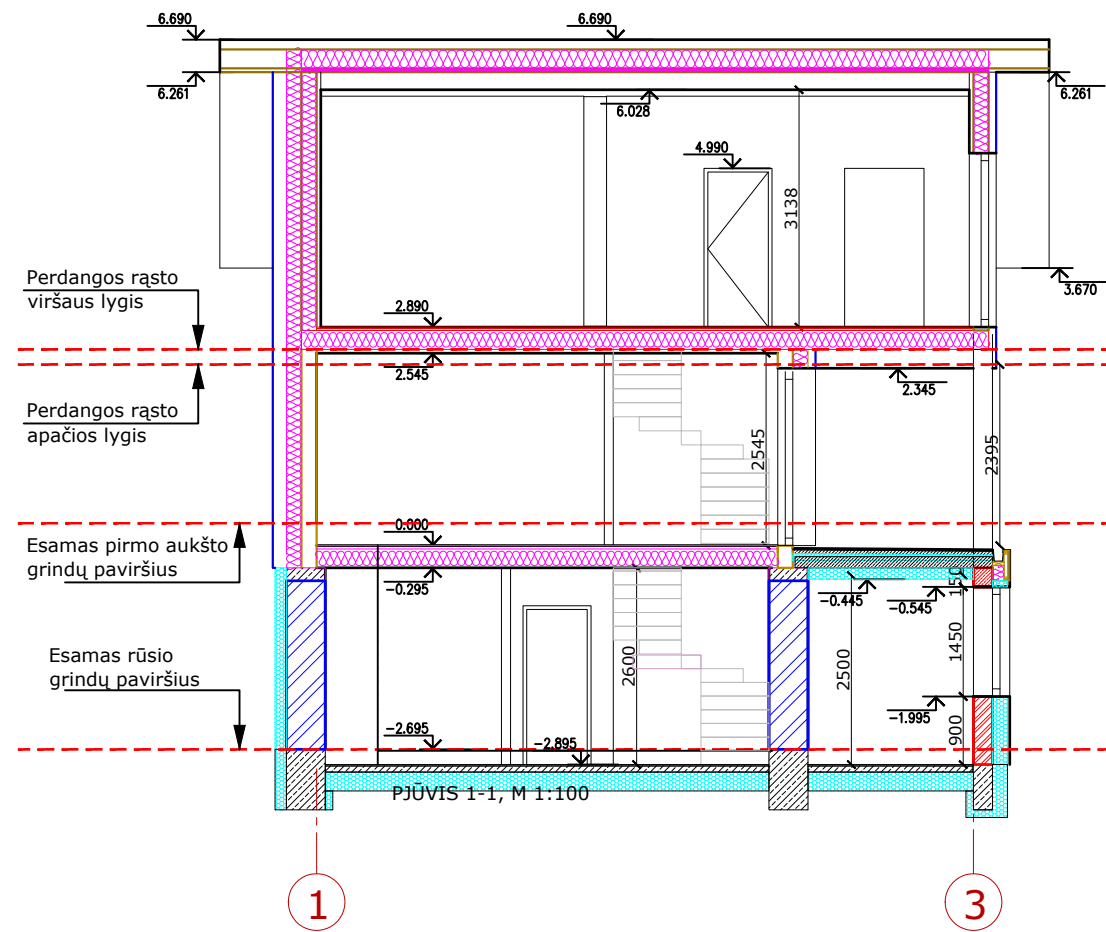

PJŪVIS 1-1, M 1:100


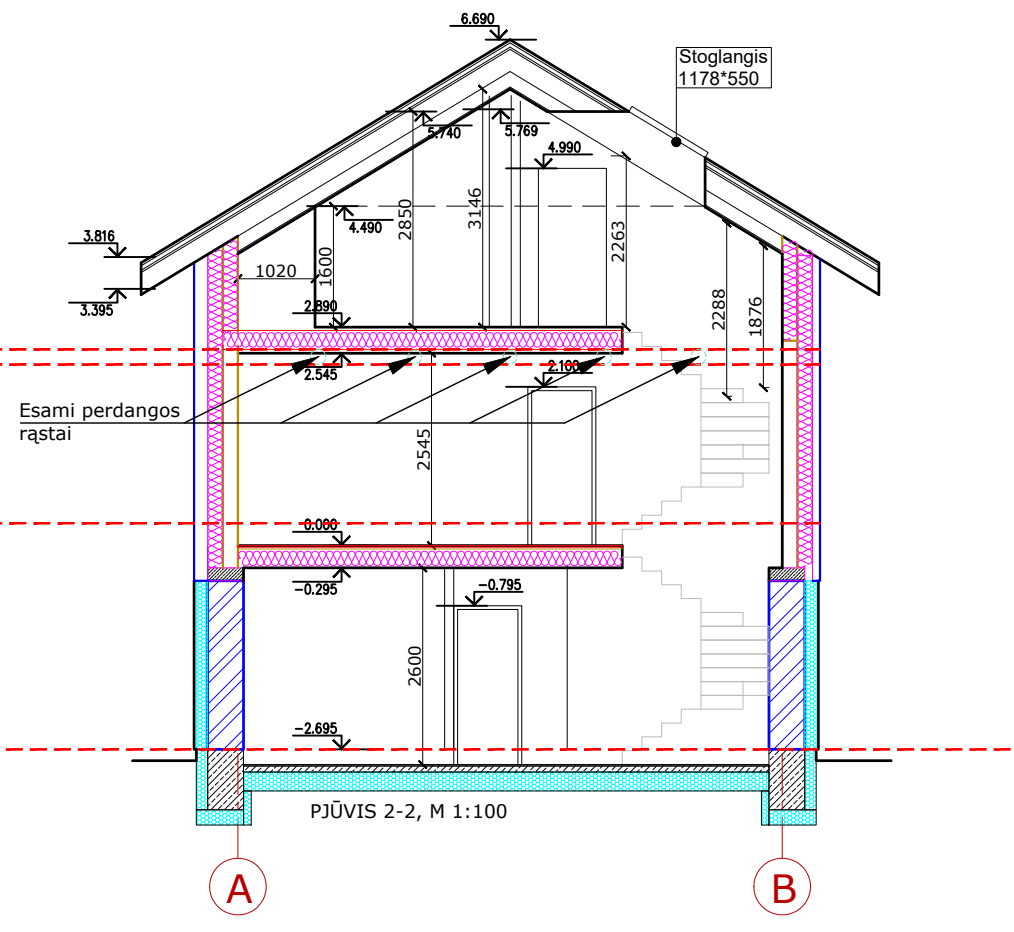


SUTARTINIAI ŽYMĖJIMAI	
	Esama pusrūsio siena
	Naujai įrengiama keraminių blokelių konstrukcija
	Gelžbetonio konstrukcija
	Termoizoliacija EPS 70N
	Esama rąstinė siena
	Termoizoliacija: akmanės vatos sluoksnis
	Vėdinamas fasadas - medinės dailylentės

Pastabos:

1. Išmatavimai nurodyti milimetrais, altitudės - metrais.
2. Altitudė 0.00 atitinka pirmo aukšto grindų lygį.
3. Prieš langų ir durų gamybą, gamintojas angas privalo apsimatuoti vietoje. Langų ir durų darbo brėžinius parengia gamintojas ir derina su projekto autoriumi.
4. Fasadai įrengiami pagal STR 2.04.01:2018 „Pastatų atitvaros. Sienos, stogai, langai ir išorinės įėjimo durys“ reikalavimus ir medžiagų gamintojų rekomendacijas.

0	2023-12-12		
Laidos Nr.	Data	Pakeitimo aprašas. Priežastis	
KVAL. DOK. NR.		UAB TIPINIS PROJEKTAS Įm.k. 305579426 Adr.: Parodos g. 20, Kaunas Tel.: +37067304760 El. paštas: tpinisprojektas@gmail.com www.tpinisprojektas.lt	Statinio projekto pavadinimas Pastato (sodo namo), Kauno r. sav., Samylų sen., Šlienavos k., Uosių g. 10 paskirties keitimo ir rekonstravimo į vieno buto gyvenamąjį namą projektas
A 2196	PV	Mindaugas Maksvytis	Statinio Nr. ir pavadinimas ARCHITEKTŪRINĖ DALIS PJŪVIAI 1-1, 2-2, M 1:100
A 2196	PDV SA	Mindaugas Maksvytis	
	Arch.	Sigitas Mockus	
lt	Statytojas/Užsakovas R.A., D.K.		Dokumento žymuo 01231212-01-TDP-SA.B 05
			LAPAS LAPŲ
			1 1

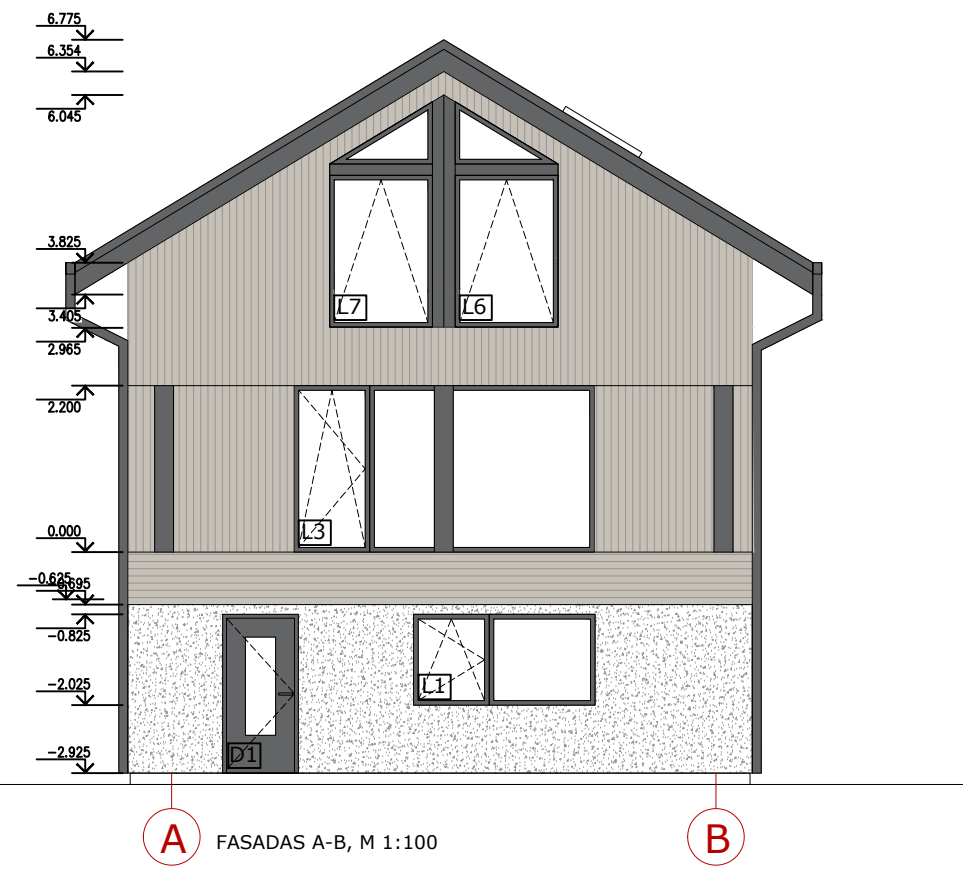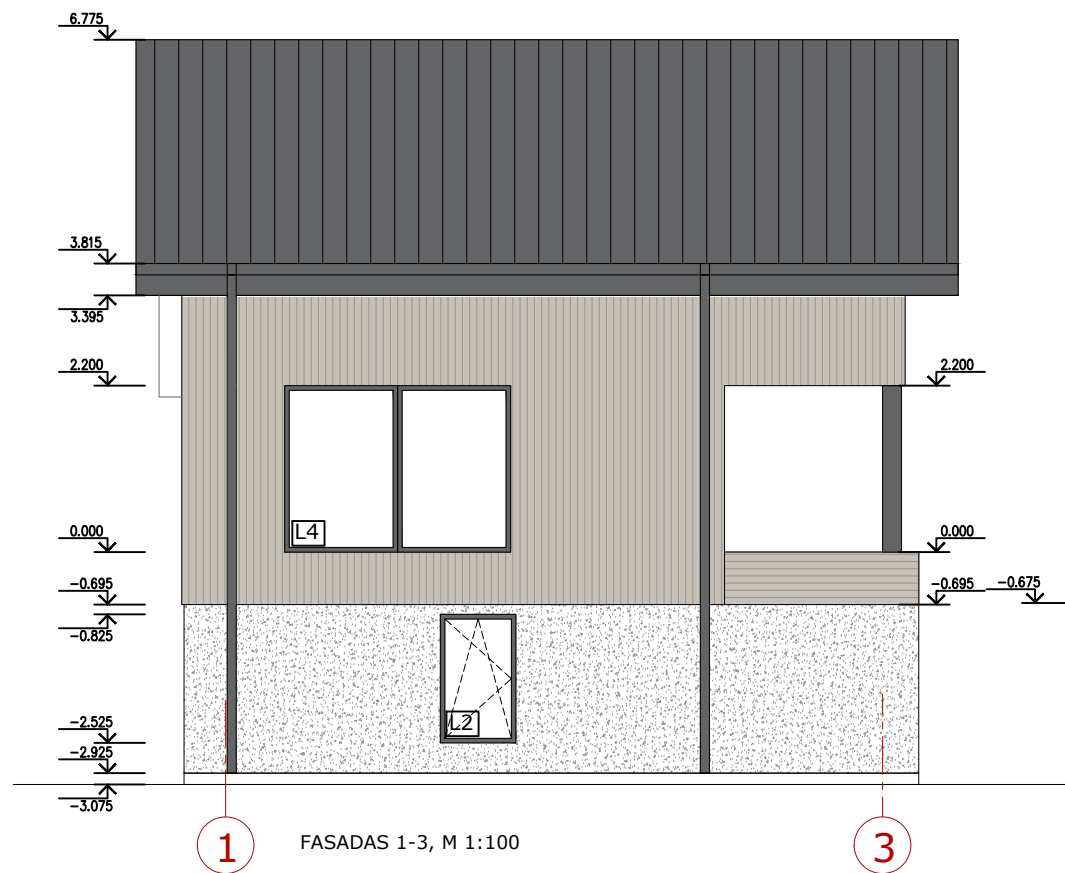


SUTARTINIAI ŽYMĖJIMAI	
	Fasado apdaila, medinės dailylentės
	Cokolio apdaila, struktūrinis tinkas
	Stogo danga - profiliuota skarda

Pastabos:

1. Išmatavimai nurodyti milimetrais, altitudės - metrais.
2. Altitudė 0.00 atitinka pirmo aukšto grindų lygį.
3. Prieš langų ir durų gamybą, gamintojas angas privalo apsimatuoti vietoje. Langų ir durų darbo brėžinius parengia gamintojas ir derina su projekto autoriumi.
4. Fasadai įrengiami pagal STR 2.04.01:2018 „Pastatų atitvaros. Sienos, stogai, langai ir išorinės įėjimo durys“ reikalavimus ir medžiagų gamintojų rekomendacijas.

0	2023-12-12		
Laidos Nr.	Data	Pakeitimo aprašas. Priežastis	
KVAL. DOK. NR.		UAB TIPINIS PROJEKTAS Įm.k. 305579426 Adr.: Parodos g. 20, Kaunas Tel.: +37067304760 El. paštas: tpinisprojektas@gmail.com www.tpinisprojektas.lt	Statinio projekto pavadinimas Pastato (sodo namo), Kauno r. sav., Samylų sen., Šlienavos k., Uosių g. 10, paskirties keitimo ir rekonstravimo į vieno buto gyvenamąjį namą projektas
A 2196	PV	Mindaugas Maksvytis	Statinio Nr. ir pavadinimas ARCHITEKTŪRINĖ DALIS FASADAI 1-3, A-B, M 1:100
A 2196	PDV SA	Mindaugas Maksvytis	LAIDA 0
	Arch.	Sigitas Mockus	
lt	Statytojas/Užsakovas R.A., D.K.	Dokumento žymuo 01231212-01-TDP-SA.B 06	LAPAS 1 LAPŲ 1

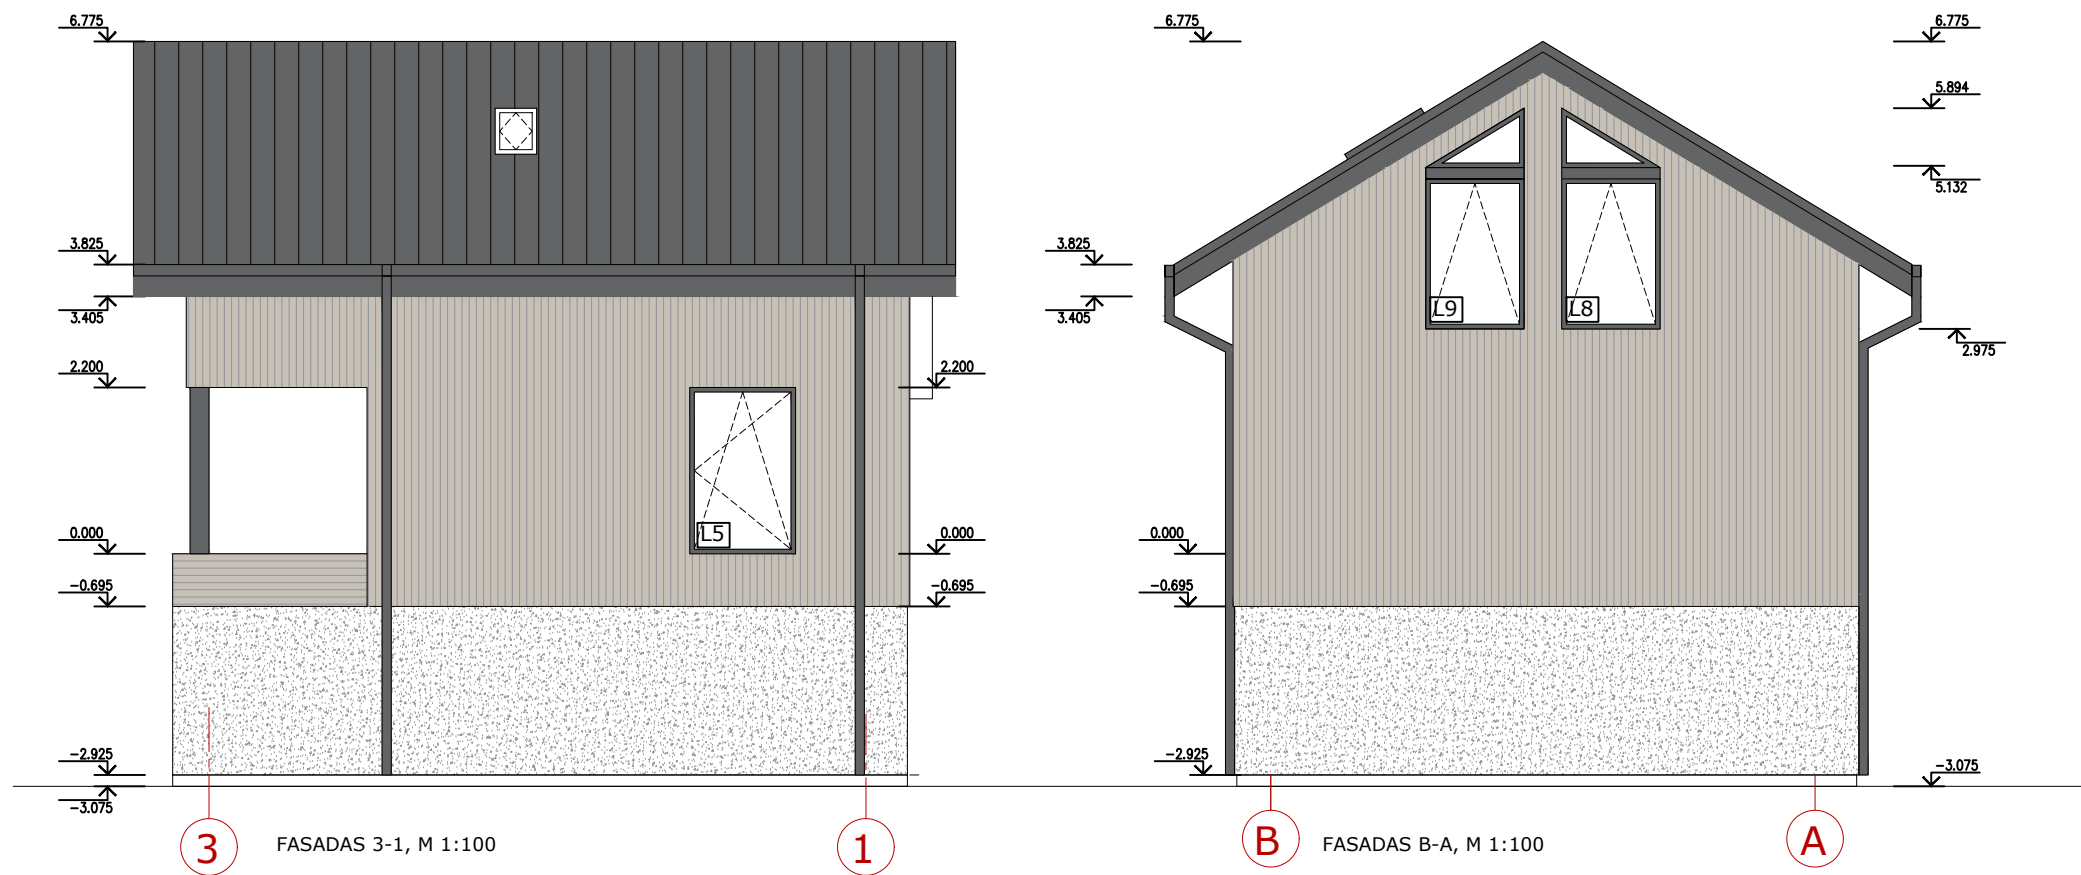

3 FASADAS 3-1, M 1:100

1

B FASADAS B-A, M 1:100

A

SUTARTINIAI ŽYMĖJIMAI	
	Fasado apdaila, medinės dailylentės
	Cokolio apdaila, struktūrinis tinkas
	Stogo danga - profiliuota skarda

Pastabos:

1. Išmatavimai nurodyti milimetrais, altitudės - metrais.
2. Altitudė 0.00 atitinka pirmo aukšto grindų lygį.
3. Prieš langų ir durų gamybą, gamintojas angas privalo apsimatuoti vietoje. Langų ir durų darbo brėžinius parengia gamintojas ir derina su projekto autoriumi.
4. Fasadai įrengiami pagal STR 2.04.01:2018 „Pastatų atitvaros. Sienos, stogai, langai ir išorinės įėjimo durys“ reikalavimus ir medžiagų gamintojų rekomendacijas.

0	2023-12-12		
Laidos Nr.	Data	Pakeitimo aprašas. Priežastis	
KVAL. DOK. NR.		UAB TIPINIS PROJEKTAS Įm.k. 305579426 Adr.: Parodos g. 20, Kaunas Tel.: +37067304760 El. paštas: tpinisprojektas@gmail.com www.tpinisprojektas.lt	Statinio projekto pavadinimas Pastato (sodo namo), Kauno r. sav., Samylų sen., Šlienavos k., Uosių g. 10, paskirties keitimo ir rekonstravimo į vieno buto gyvenamąjį namą projektas
A 2196	PV	Mindaugas Maksvytis	Statinio Nr. ir pavadinimas ARCHITEKTŪRINĖ DALIS FASADAI 3-1, B-A, M 1:100
A 2196	PDV SA	Mindaugas Maksvytis	
	Arch.	Sigitas Mockus	
lt	Statytojas/Užsakovas R.A., D.K.	Dokumento žymuo 01231212-01-TDP-SA.B 07	LAPAS LAPŲ 1 1



VAIZDAS IŠ PIETŲ PUSĖS ▲




VAIZDAS IŠ PIETVAKARIŲ PUSĖS ▲



VAIZDAS IŠ ŠIAURĖS VAKARŲ PUSĖS ▲



VAIZDAS IŠ ŠIAURĖS RYTŲ PUSĖS ▲

0	2023-12-12		
Laidos Nr.	Data	Pakeitimo aprašas. Priežastis	
KVAL. DOK. NR.		UAB TIPINIS PROJEKTAS Įm.k. 305579426 Adr.: Parodos g. 20, Kaunas Tel.: +37067304760 El. paštas: tipinisprojektas@gmail.com www.tipinisprojektas.lt	Statinio projekto pavadinimas Pastato (sodo namo), Kauno r. sav., Samylų sen., Šlienavos k., Uosių g. 10 paskirties keitimo ir rekonstravimo į vieno buto gyvenamąjį namą projektas
A 2196	PV	Mindaugas Maksvytis	Statinio Nr. ir pavadinimas ARCHITEKTŪRINĖ DALIS PASTATO VIZUALIZACIJOS
A 2196	PDV SA	Mindaugas Maksvytis	LAIDA
	Arch.	Sigitas Mockus	0
lt	Statytojas/Užsakovas R.A., D.K.	Dokumento žymuo 01231212-01-TDP-SA.B 07	LAPAS LAPŲ 1 1