
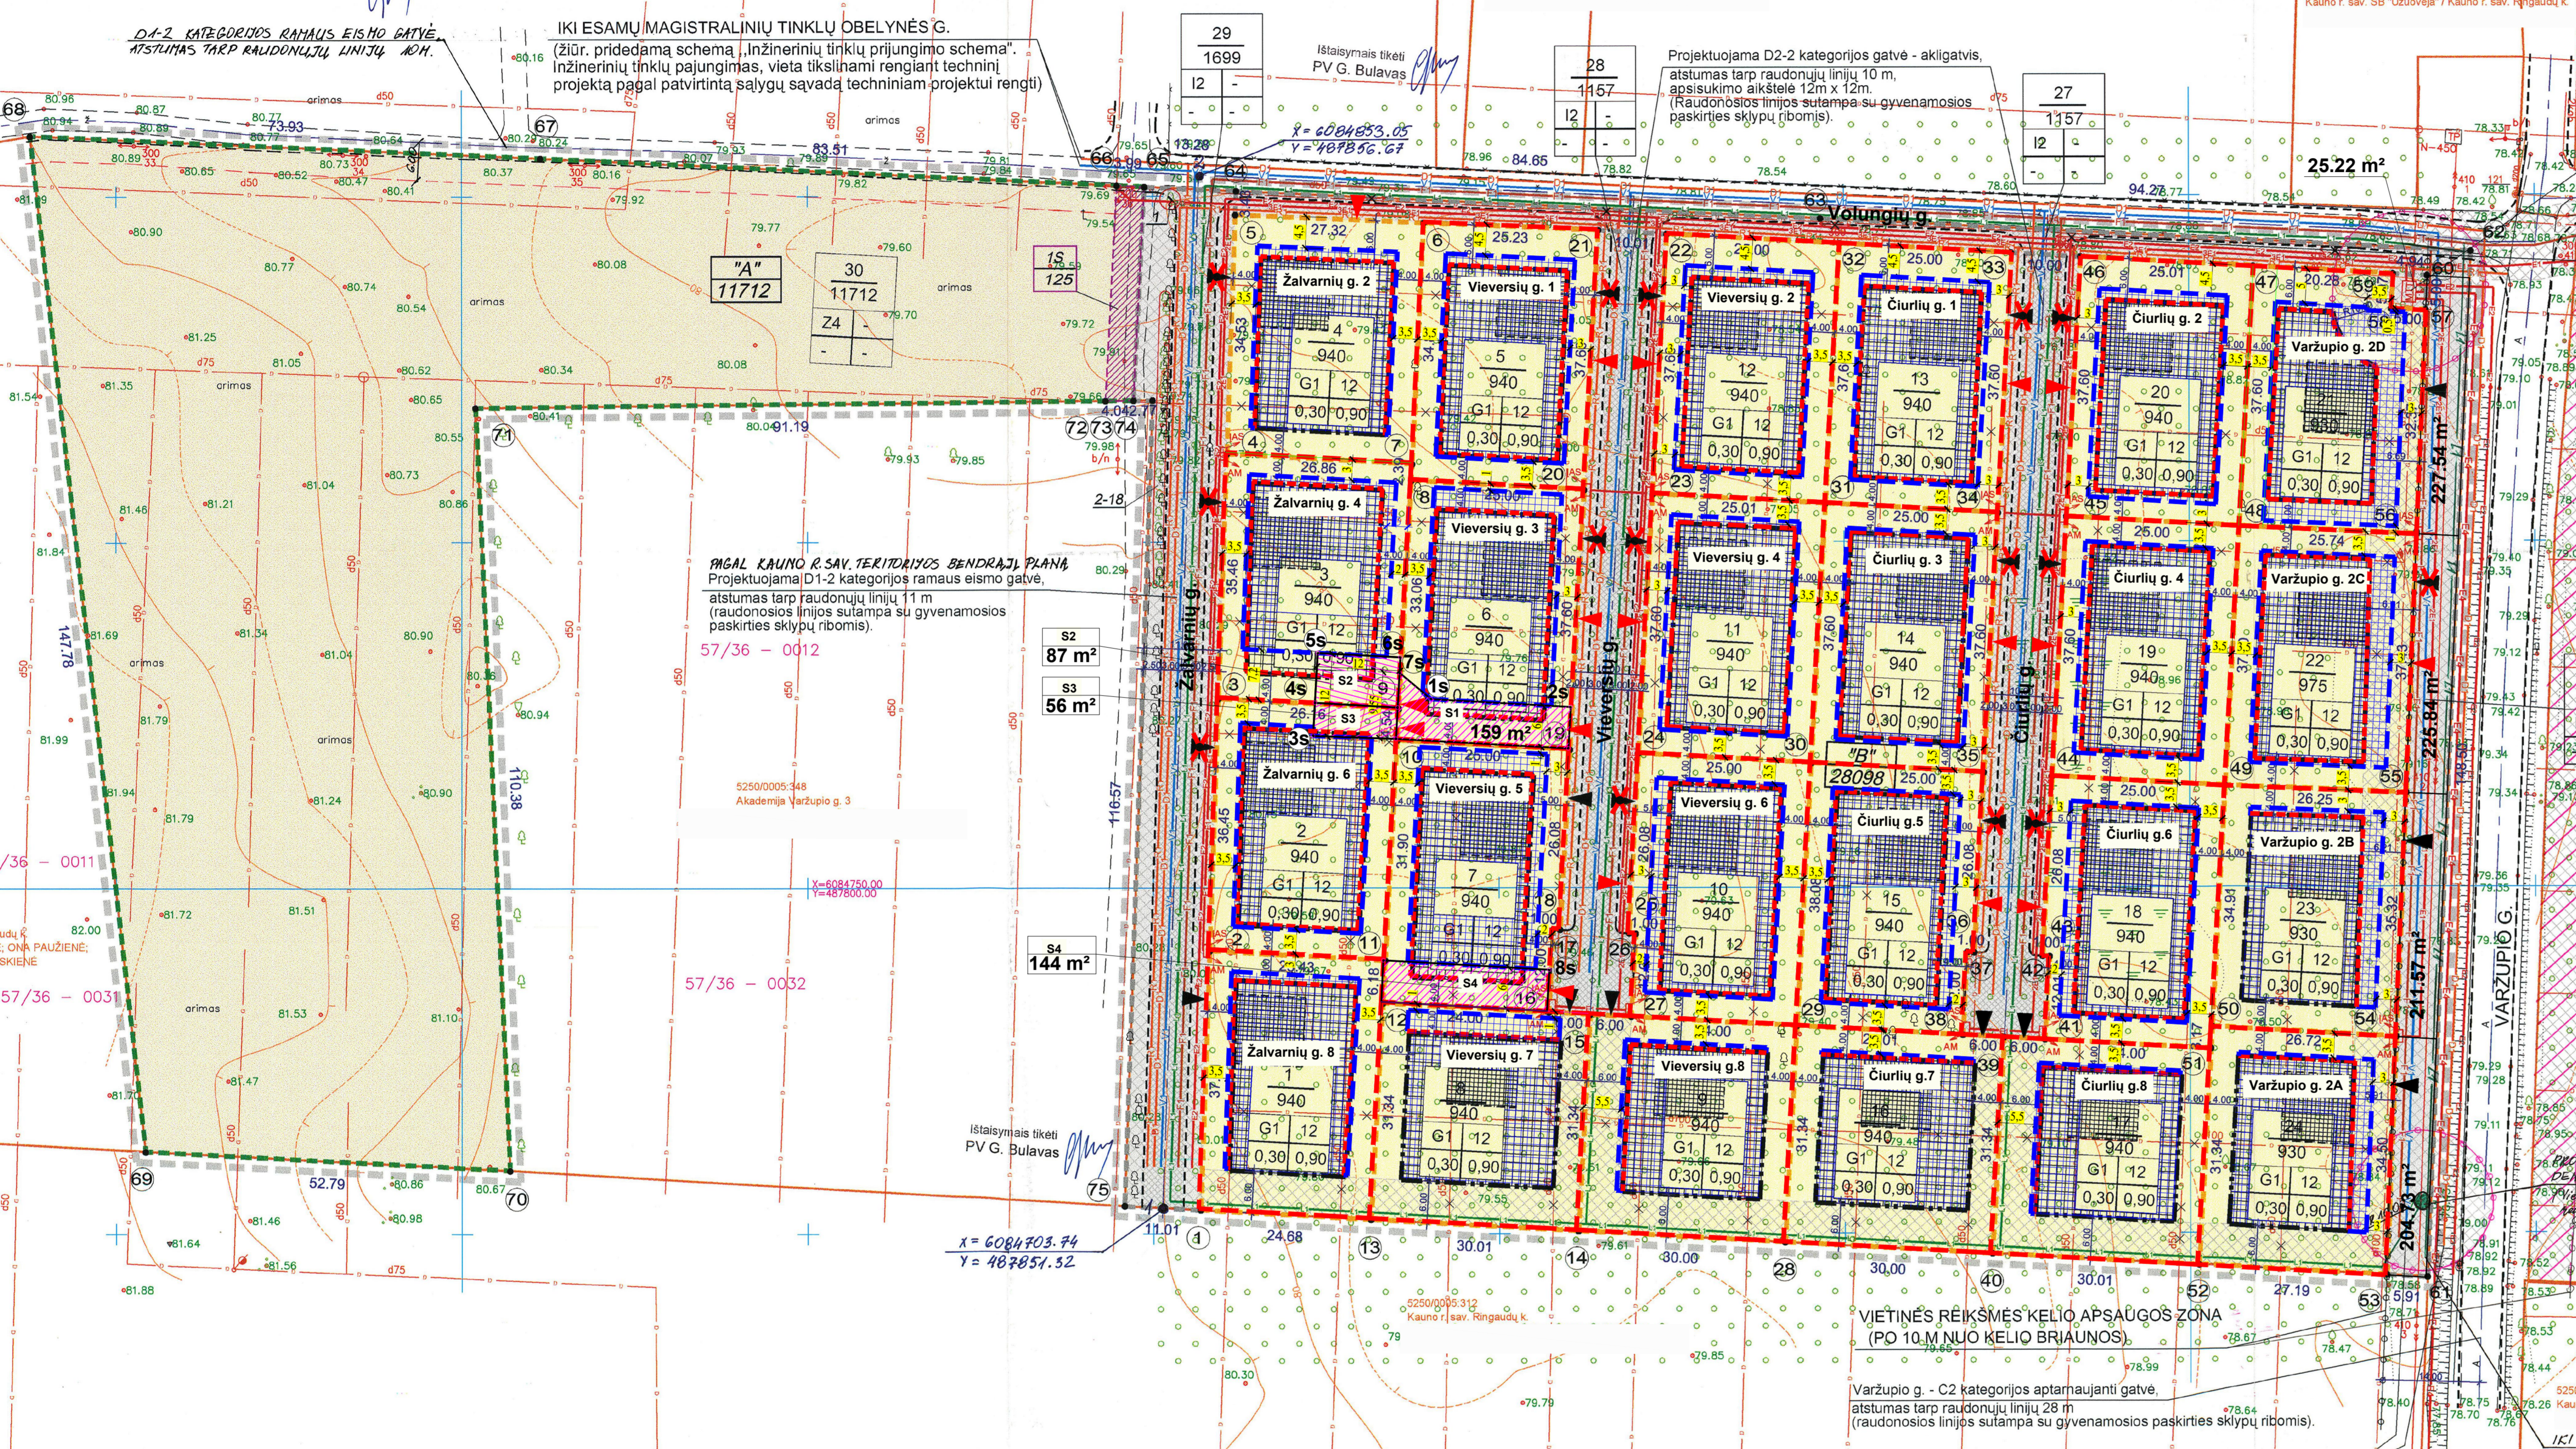


Legend for technical drawing showing symbols for boundaries, roads, utilities, and building footprints. Includes a title block with project name 'INŽINERINIS PLANAS' and date '2024.03.28'.

Legend for technical drawing showing symbols for utility lines and structural elements like 'PROJEKTOJAMA LIETAUS VANDENS TINKLAI' and 'PROJEKTOJAMA DUKTIEKIO TINKLAI'.

Table with 7 columns: NR., PAVADINIMAS, DV, SK, H (m), D (m), DV, and PASTABOS. Lists items like 'LIEPA', 'LIEPOS', 'LIETUS', 'VANDENS', 'DUKTAI'.

- 1 - SKLYPO NUMERIS
- 1000 - SKLYPO PLOTAS KV.M.
- 1 - PAGRINDINIS TIKSLINIS ŽEMES PASKIRTIS, ŽEMES NAUDOJIMO BŪDAS IR POBŪDIS ; KITOS PAKURTIES ŽEMĖ.
- G - GYVENAMAJŲ TERITORIJŲ
- G1 - MAŽAUKŠČIŲ GYVENAMŲJŲ NAMŲ STATYBOS
- 1 - INŽINERINIS INFRASTRUKTŪROS TERITORIJOS
- 11 - SUBSISKINIO IR INŽINERINĖ KOMUNIKACIJŲ APTARNAVIMO OBJEKTO STATYBOS
- 12 - SUBSISKINIO IR INŽINERINĖ TINKLŲ KORIDORAI
- 2 - ŽEMES ŪKIO PASKIRTIES ŽEMĖ
- 2 - KITI ŽEMES ŪKIO PASKIRTIES ŽEMES SKLYPAI
- 2 - PASTATŲ AUKŠTINGUMAS
- 3 - UŽSTATYMO TANKUMAS
- 4 - UŽSTATYMO INTENSIVUMAS

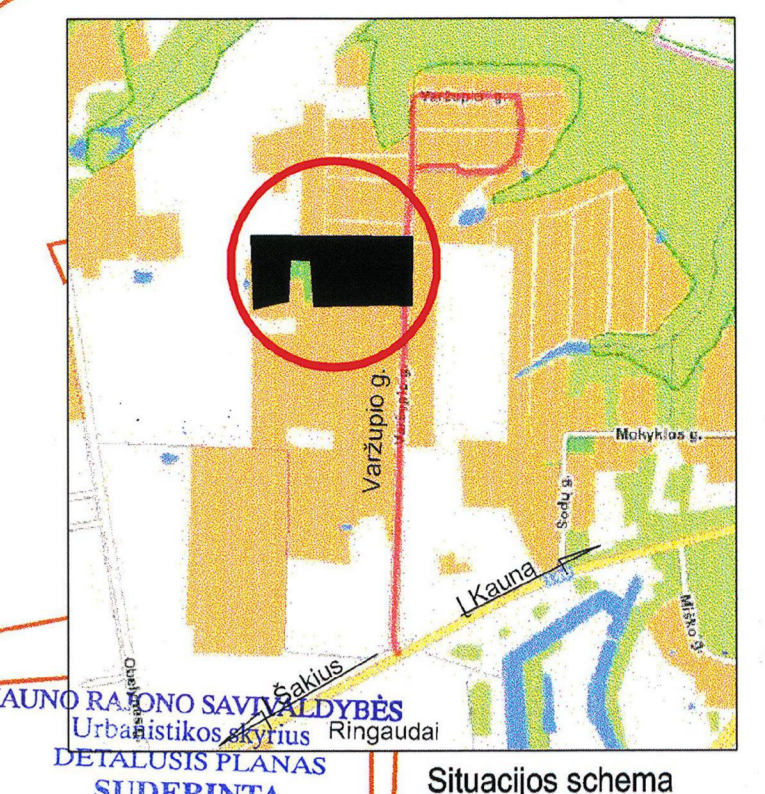

Detailed notes and tables for the project. Includes 'PATIKRINTA' stamp, 'SUDERINTA' stamp, and a list of 'PASTABOS' (remarks) detailing technical specifications and design decisions. A table at the bottom right shows project metadata like 'ALST: NR.', 'IND. GEDIMINIO BULAVO (MONĖ REG. NR.)', and 'LAPAI: 0/2'.

KOORDINACIJŲ SISTEMAS-KS-94 AUKŠČIŲ SISTEMA: Baltijos

Supaprastinta tvarka koreguojamas Detalusis planas: Žemės sklypo kad. Nr. 5250/0005:302, Akademosios mstl., Akademosios sen., Kauno r. sav. Patvirtintame 2010 gegužės m. 16 d. Kauno r. sav. tarybos sprendimu Nr. TS-485, su detaliojo plano korektūromis patvirtintomis: 2023 spalio m. 24 d. Kauno r. sav. Mero potvarkiu Nr. MP-847 ir 2024m Balandžio 30 d. Mero potvarkiu Nr. MP-523.

Vadovaujantis LR Teritorijų planavimo įstatymo 28 str. 8 dalmi bei Komplexinio teritorijų planavimo dokumento rengimo taisyklių 318.3 p. supaprastinta tvarka koreguojama, esamų žemės sklypų Žalvarnių g. 2,4,8; Vieviesių 1,2,3,4,5,6,7,8; Čiurių 1,2,3,4,5,6,7,8; Varžupio 2A,2B,2C,2D, Akademosios mstl., Kauno r. sav., statybos zonos ir jų ribos. Statybu zonos su ribomis nepažeidžia trečiųjų asmenų interesų bei galiojančių LR įstatymų ir kitų teisės aktų.

Footer containing project metadata, company logos (K.A. inženiringas, SUDERINTA, PATIKRINTA), and a table with columns for 'PASTABOS', 'DOKUMENTO PAVADINIMAS', 'DOKUMENTO NR.', 'LAPAI: 0/2', and 'LAPAI: 1/2'.