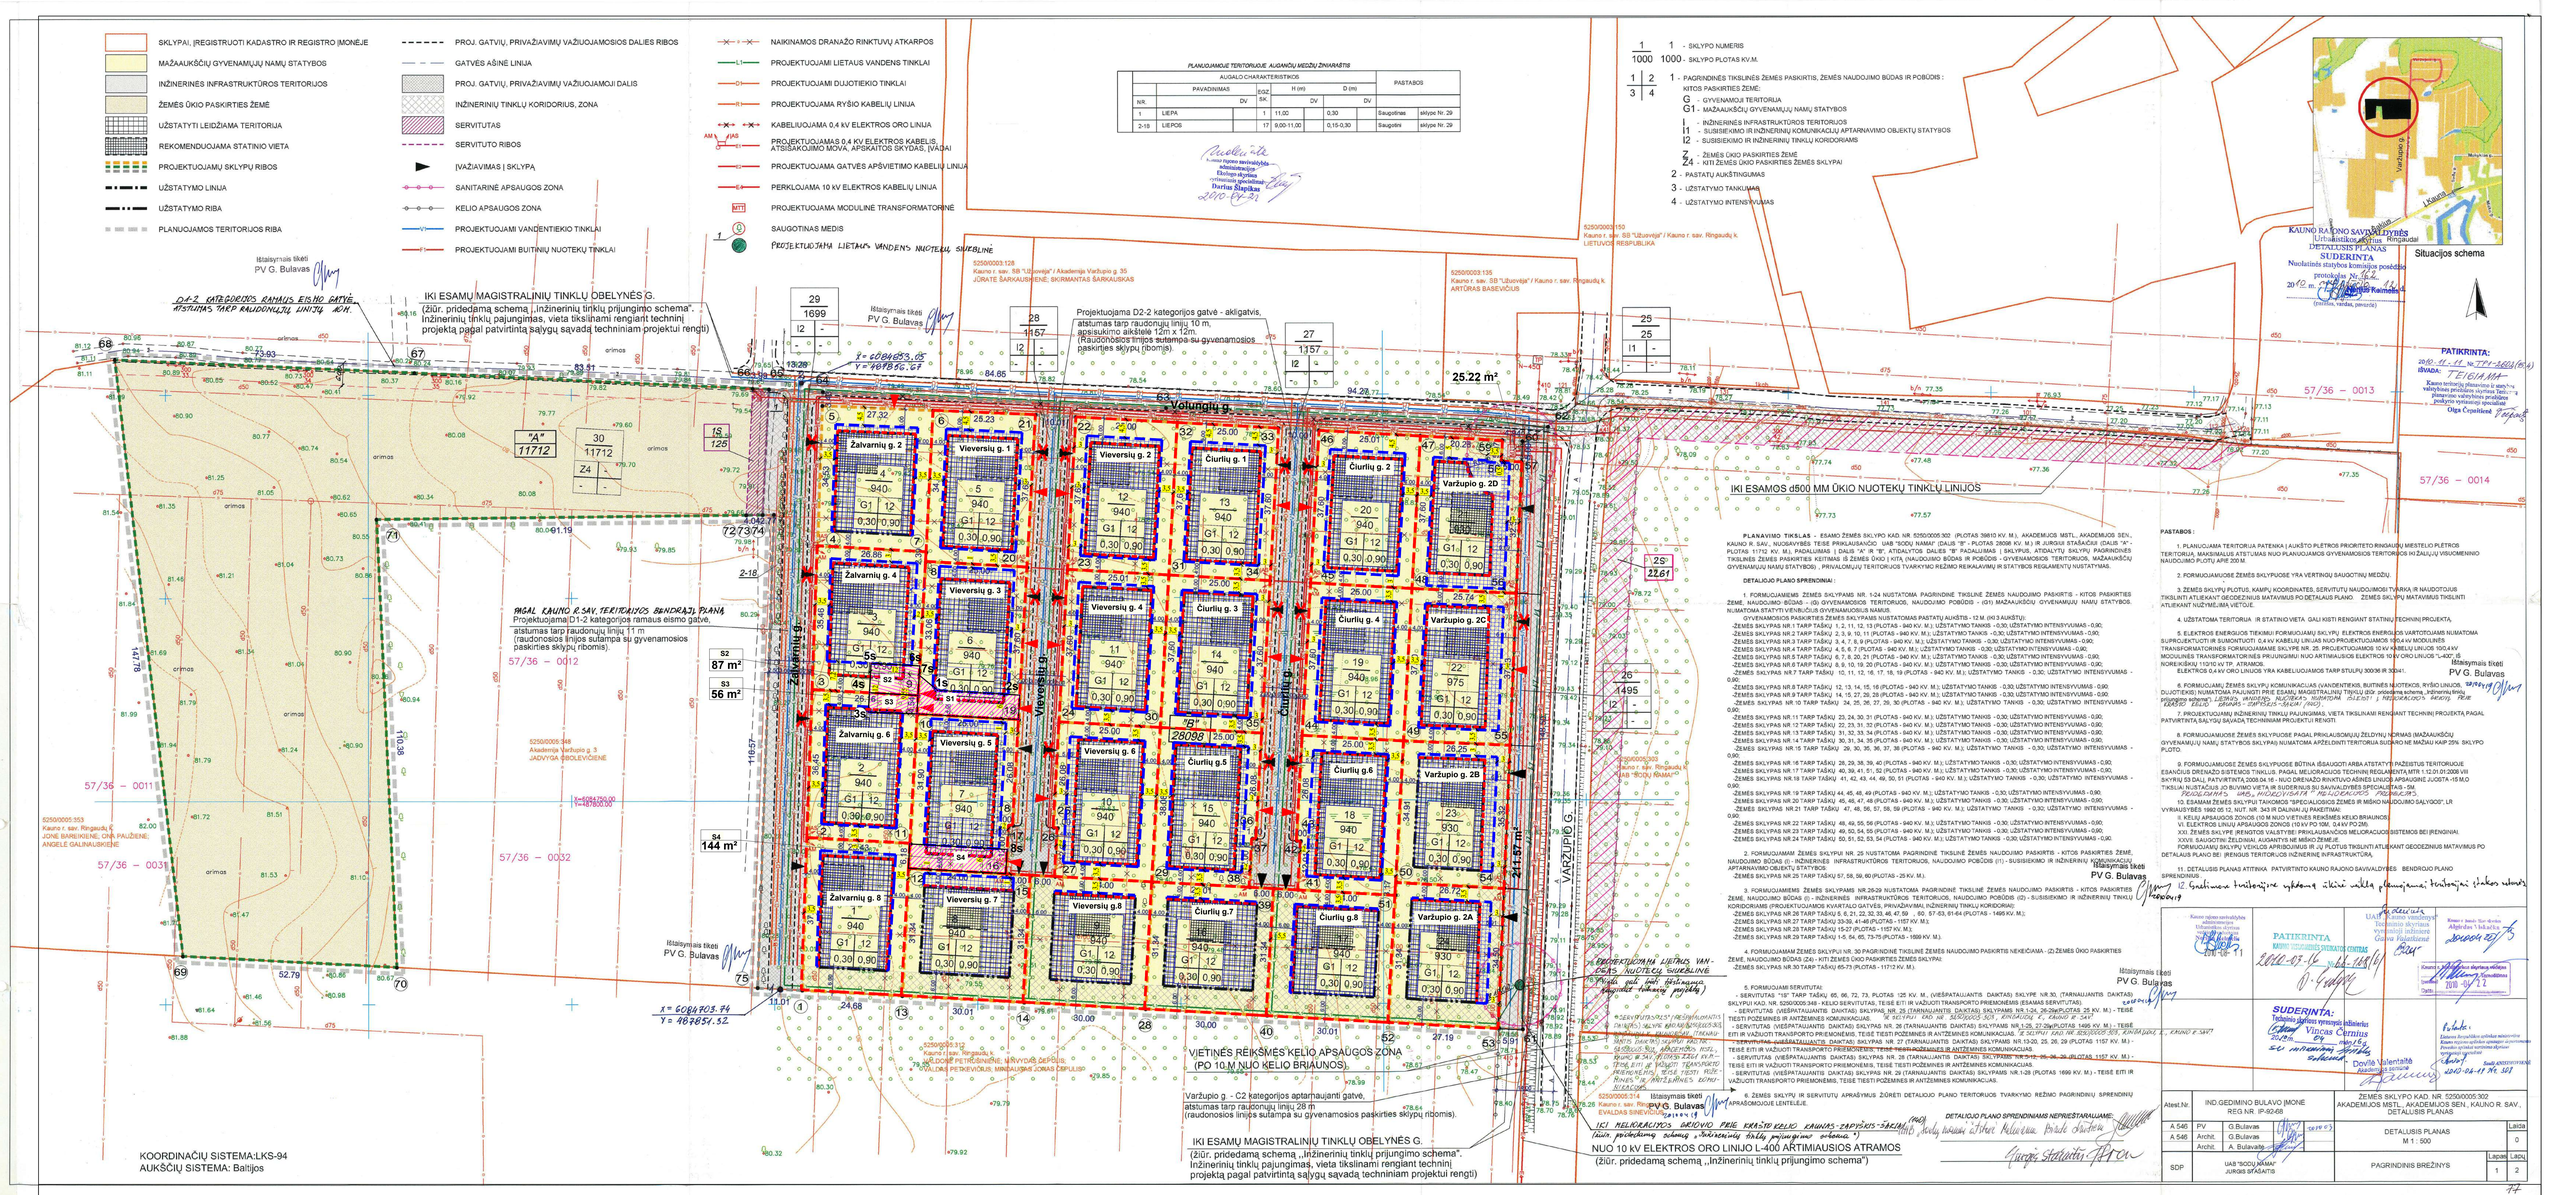

Supaprastinta tvarka koreguojamas Detalusis planas: Žemės sklypo kad. Nr. 5250/0005:302, Akademijos mstl., Akademijos sen., Kauno r. sav. Patvirtintas 2010 gruodžio m. 16 d. Kauno r. sav. tarybos sprendimu Nr. TS-485, su detaliojo plano korektūromis patvirtintomis: 2023 Spalio m. 24d. Kaumo r. sav. Mero potvarkiu Nr. MP-847 ir 2024m Balandžio 30 d. Mero potvarkiu Nr. MP-523.

Vadovaujantis LR Teritorijų planavimo įstatymo 28 str. 8 dalimi bei Kompleksinio teritorijų planavimo dokumento rengimo taisyklių 318.3 p. supaprastinta tvarka koreguojama, esamų žemės sklypų Žalvarnių g. 2;4;8; Vieversių 1;2;3;4;5;6;8. Čiurlių g. 1;2;3;4;5;6:7:8, Varžupio 2A;2B;2C;2D, Akademijos mstl., Kauno r. sav., statybos zonos ir jų ribos. Statybų zonos su ribomis nepažeidžia trečiųjų asmenų interesų bei galiojančių LR įstatymų ir kitų teisės aktų.

Šiuo planu keičiama sklypų DP nustatytos statinių statybos zonos ir zonų ribos. Sklypuose didinamos statybos zonos ir užstatymo ribos, mažinant atstumus nuo sklypų ribų. Nauji statybų zonų pakeitimo sprendiniai nekelia neigiamų padarinių gyvenimo ir aplinkos kokybei, nepažeidžia trečiųjų asmenų interesų bei galiojančių LR įstatymų ir kitų teisės aktų. Keičiami sprendiniai- nėra esminiai DP sprendiniai.

Sutartinis žymėjimas	
Pavadinimas	Simbolis
Žemės sklypo riba	
Esama statybos zona	
Esama statybos zona riba	
Naikinama statybos zona riba	
Projektuojama naja statybos zona riba	
Projektuojama statybos zona	
Supojekituota įvažos veta į sklypą	
Supojekituota įvažos veta į sklypą	
Panaikinta įvažos veta į sklypą	

KVAL. ŽDK Nr.	sprendinys KA	Įmonės kodas 302952649 A. Mapu g. 20, Kaunas Tel.: 8-483 3633 kasprendinis@gmail.com	ŽEMĖS SKLYPU ŽALVARNIŲ G. 2;4;8; VIEVERSIŲ G. 1;2;3;4;5;6;8; ČIURLIŲ G. 1;2;3;4;5;6;7;8; VARŽUPIO G. 2A;2B;2C;2D AKADEMIJA, KAUNO R. SAV., (ŽEMĖS SKLYPO KAD. NR. 5250/0005:302 NORĖSIŲJŲ K. V. DETALIŲJŲ PLANO, SUPAPRASTINTA TVARKA, STATINIŲ ŽONŲ SU STATYBOS ŽONŲ RIBOMS, KOREGAVIMAS.)	
A1922	P.V.	K. VINČEDOVA	2024-05	DOKUMENTO PAVADINIMAS	LAIDA
A1442	Archit.	N. RAŽIŠAUSKAS	2024-05	PAGRINDINIS BRĖŽINYS M 1:500	0
LT	UŽSAKOVAS/STATYTOJAS UAB "NAMAI AKADEMIJOJE" Buvęs pavadinimas UAB "Sodų namai"			DOKUMENTO ŽYMUO KAS2211/03-3-DP-B-01	LAPAS 1 LAPŲ 1