


Legend and project data. Includes symbols for boundaries, roads, and utilities. A table lists technical specifications for the plan.

PLANUOJAMIE TERITORIJOS AUKŠČIŲ MĖZŲ ŽEMĖRAŠIS	
AUKŠČIO CHARAKTERISTIKOS	
NR.	PAVADINIMAS
1	LIEPA
2-19	LIEPSOS

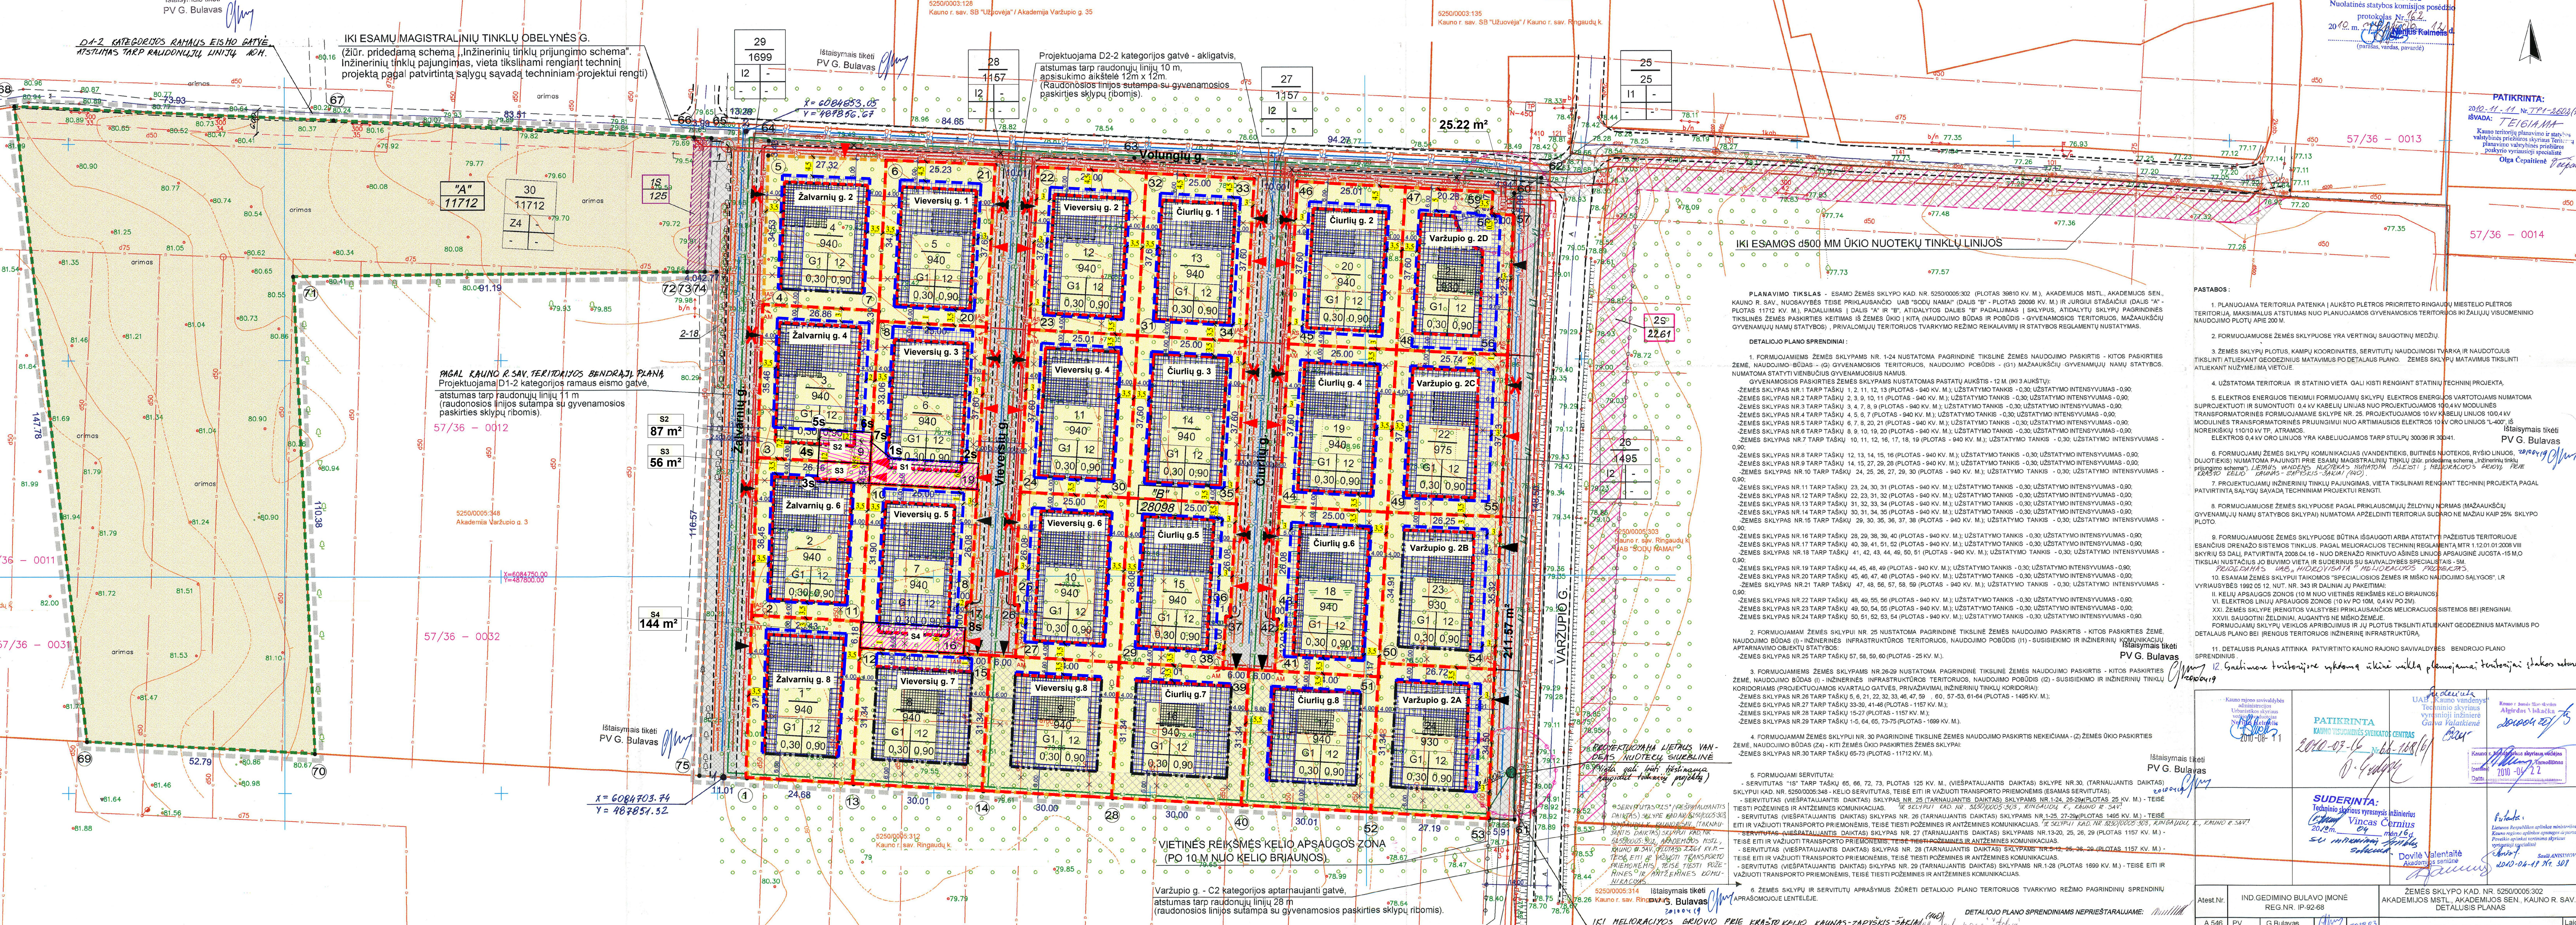

IKI ESAMŲ MAGISTRALINIŲ TINKLŲ OBELYNĖS G. (žiūr. pridėdama schema „Inžinerinių tinklų prijungimo schema“). Inžinerinių tinklų pajungimas, vieta tikslinami rengiant techninį projektą pagal patvirtintą sąlygų sąvadą techniniai projektai rengti.)

Supaprastinta tvarka koreguojamas Detalusis planas: Žemės sklypo kad. Nr. 5250/0005:302, Akademijos mstl., Akademijos sen., Kauno r. sav. Patvirtintas 2010 gruodžio 16 d. Kauno r. sav. tarybos sprendimu Nr. TS-485, su detaliojo plano korektūromis patvirtintomis: 2023 spalio m. 24 d. Kauno r. sav. Mero potvarkiu Nr. MP-847 ir 2024m Balandžio 30 d. Mero potvarkiu Nr. MP-523.

Vadovaujantis LR Teritorijų planavimo įstatymo 28 str. 8 dalmi bei Komplexinio teritorijų planavimo dokumento rengimo taisyklių 318.3 p. supaprastinta tvarka koreguojama, esamu žemės sklypu Žalvarnių g. 2, 4, 8; Vieviesių 1, 2, 3, 4, 5, 6, 7, 8; Čiurlių g. 1, 2, 3, 4, 5, 6, 7, 8; Varžupio 2A, 2B, 2C, 2D, Akademijos mstl., Kauno r. sav., statybos zonos ir jų ribos. Statybos zonos su ribomis nepažeidžia trečiųjų asmenų interesų bei galiojančių LR įstatymų ir kitų teisės aktų.

Šiuo planu keičiama sklypu DP nustatytos statinių statybos zonos ir zonų ribos. Sklypuose didinamos statybos zonos ir užstatymo ribos, mažinant atstumus nuo sklypu ribų. Nauji statybų zonų pakeitimo sprendiniai nekelia neigiamų padarinių gyvenimui ir aplinkos kokybei, nepažeidžia trečiųjų asmenų interesų bei galiojančių LR įstatymų ir kitų teisės aktų. Keičiami sprendiniai- nėra esminiai DP sprendiniai.

Legend table for symbols and colors used in the plan.

Sutartinis žymėjimas	Reikšmė
[Symbol]	Statybos zona
[Symbol]	Statybos zonos riba
[Symbol]	Projekcinė statybos zona
[Symbol]	Suprojektuota įvados vieta (sklypa)
[Symbol]	Suprojektuota įvados vieta (sklypas)
[Symbol]	Patvirtinta įvados vieta (sklypa)

Table with project details including document number, author, and date.

Atest. Nr.	IND. GEDIMINO BULAVO (MONE REG. NR. IP-92768)	ZEMĖS SKLYPO KAD. NR. 5250/0005:302	AKADEMIJOS MSTL., AKADEMIJOS SEN., KAUNO R. SAV. DETALUSIS PLANAS	LADA
A 546	P.V.	G. Bulavas	M 1: 500	Labda
A 548	Arch.	G. Bulavas		Labda
A 549	Arch.	A. Bulavaite		Labda

Table with project details including document number, author, and date.

Atest.	P.V.	X. VITKŪNA	2024-05	LABDA
A 442	Arch. <th>N. RADAIŠKAUSKAS</th> <th>2024-05</th> <td></td>	N. RADAIŠKAUSKAS	2024-05	