


SKLYPO KAD. NR. 5283/0005:183 UŽLIEDŽIŲ K. UŽLIEDŽIŲ SEN. KAUNO R. DETALIOJO PLANO KOREGAVIMAS

(APRŪPINIMO INŽINERINIAIS TINKLAIS BŪDO, INŽINERINIŲ TINKLŲ IŠDĖSTYMO, JIEMS FUNKCIONUOTI REIKALINGŲ SERVIDŪTŲ, STATINIŲ STATYBOS ZONOS, KEITIMAS ŽEMĖS SKLYPUOSE:

- Nr. „1“ DABARTINIS ADRESAS KAUNO R. SAV., UŽLIEDŽIŲ SEN., UŽLIEDŽIŲ K., SAULĖS G. 2, KADASTRINIS NR. 5283/0005:675,
- Nr. „2“ DABARTINIS ADRESAS KAUNO R. SAV., UŽLIEDŽIŲ SEN., UŽLIEDŽIŲ K., SAULĖS G. 4 KADASTRINIS NR. 5283/0005:682,
- Nr. „3“ DABARTINIS ADRESAS KAUNO R. SAV., UŽLIEDŽIŲ SEN., UŽLIEDŽIŲ K., SAULĖS G. 6 KADASTRINIS NR. 5283/0005:676,
- Nr. „4“ DABARTINIS ADRESAS KAUNO R. SAV., UŽLIEDŽIŲ SEN., UŽLIEDŽIŲ K., SAULĖS G. 8 KADASTRINIS NR. 5283/0005:677,
- Nr. „5“ DABARTINIS ADRESAS KAUNO R. SAV., UŽLIEDŽIŲ SEN., UŽLIEDŽIŲ K., SAULĖS G. 10 KADASTRINIS NR. 5283/0005:678,
- Nr. „6“ DABARTINIS ADRESAS KAUNO R. SAV., UŽLIEDŽIŲ SEN., UŽLIEDŽIŲ K., SAULĖS G. 25 KADASTRINIS NR. 5283/0005:679,
- Nr. „7“ DABARTINIS ADRESAS KAUNO R. SAV., UŽLIEDŽIŲ SEN., UŽLIEDŽIŲ K., SAULĖS G. 23 KADASTRINIS NR. 5283/0005:680,
- Nr. „8“ DABARTINIS ADRESAS KAUNO R. SAV., UŽLIEDŽIŲ SEN., UŽLIEDŽIŲ K., SAULĖS G. 21 KADASTRINIS NR. 5283/0005:681,
- Nr. „9“ DABARTINIS ADRESAS KAUNO R. SAV., UŽLIEDŽIŲ SEN., UŽLIEDŽIŲ K., SAULĖS G. 19, KADASTRINIS NR. 5283/0005:683

Taško kampų nužymėjimas plane	Sklypo (jo dalies) kampų koordinatės	
	x	y
1	6092064.07	488701.72
2	6092039.40	488695.17
3	6092013.69	488688.34
4	6092000.39	488684.82
5	6091990.04	488682.06
6	6091966.57	488675.81
7	6091976.78	488639.06
8	6092000.17	488645.67
9	6092023.75	488652.14
10	6092037.90	488656.07
11	6092036.10	488662.31
12	6092047.68	488665.37
13	6092049.67	488658.22
14	6092050.82	488654.02
15	6092028.33	488647.71
16	6092005.78	488641.45
17	6091983.26	488635.19
18	6091963.79	488629.77
19	6091965.34	488624.00
20	6091961.49	488622.93
21	6091969.17	488595.49
22	6091973.50	488596.68
23	6091974.42	488593.42
24	6091993.37	488598.68
25	6092015.91	488604.95
26	6092038.46	488611.22
27	6092060.97	488617.48
28	6092079.93	488622.75
29	6092074.87	488647.93
30	6092071.58	488664.31

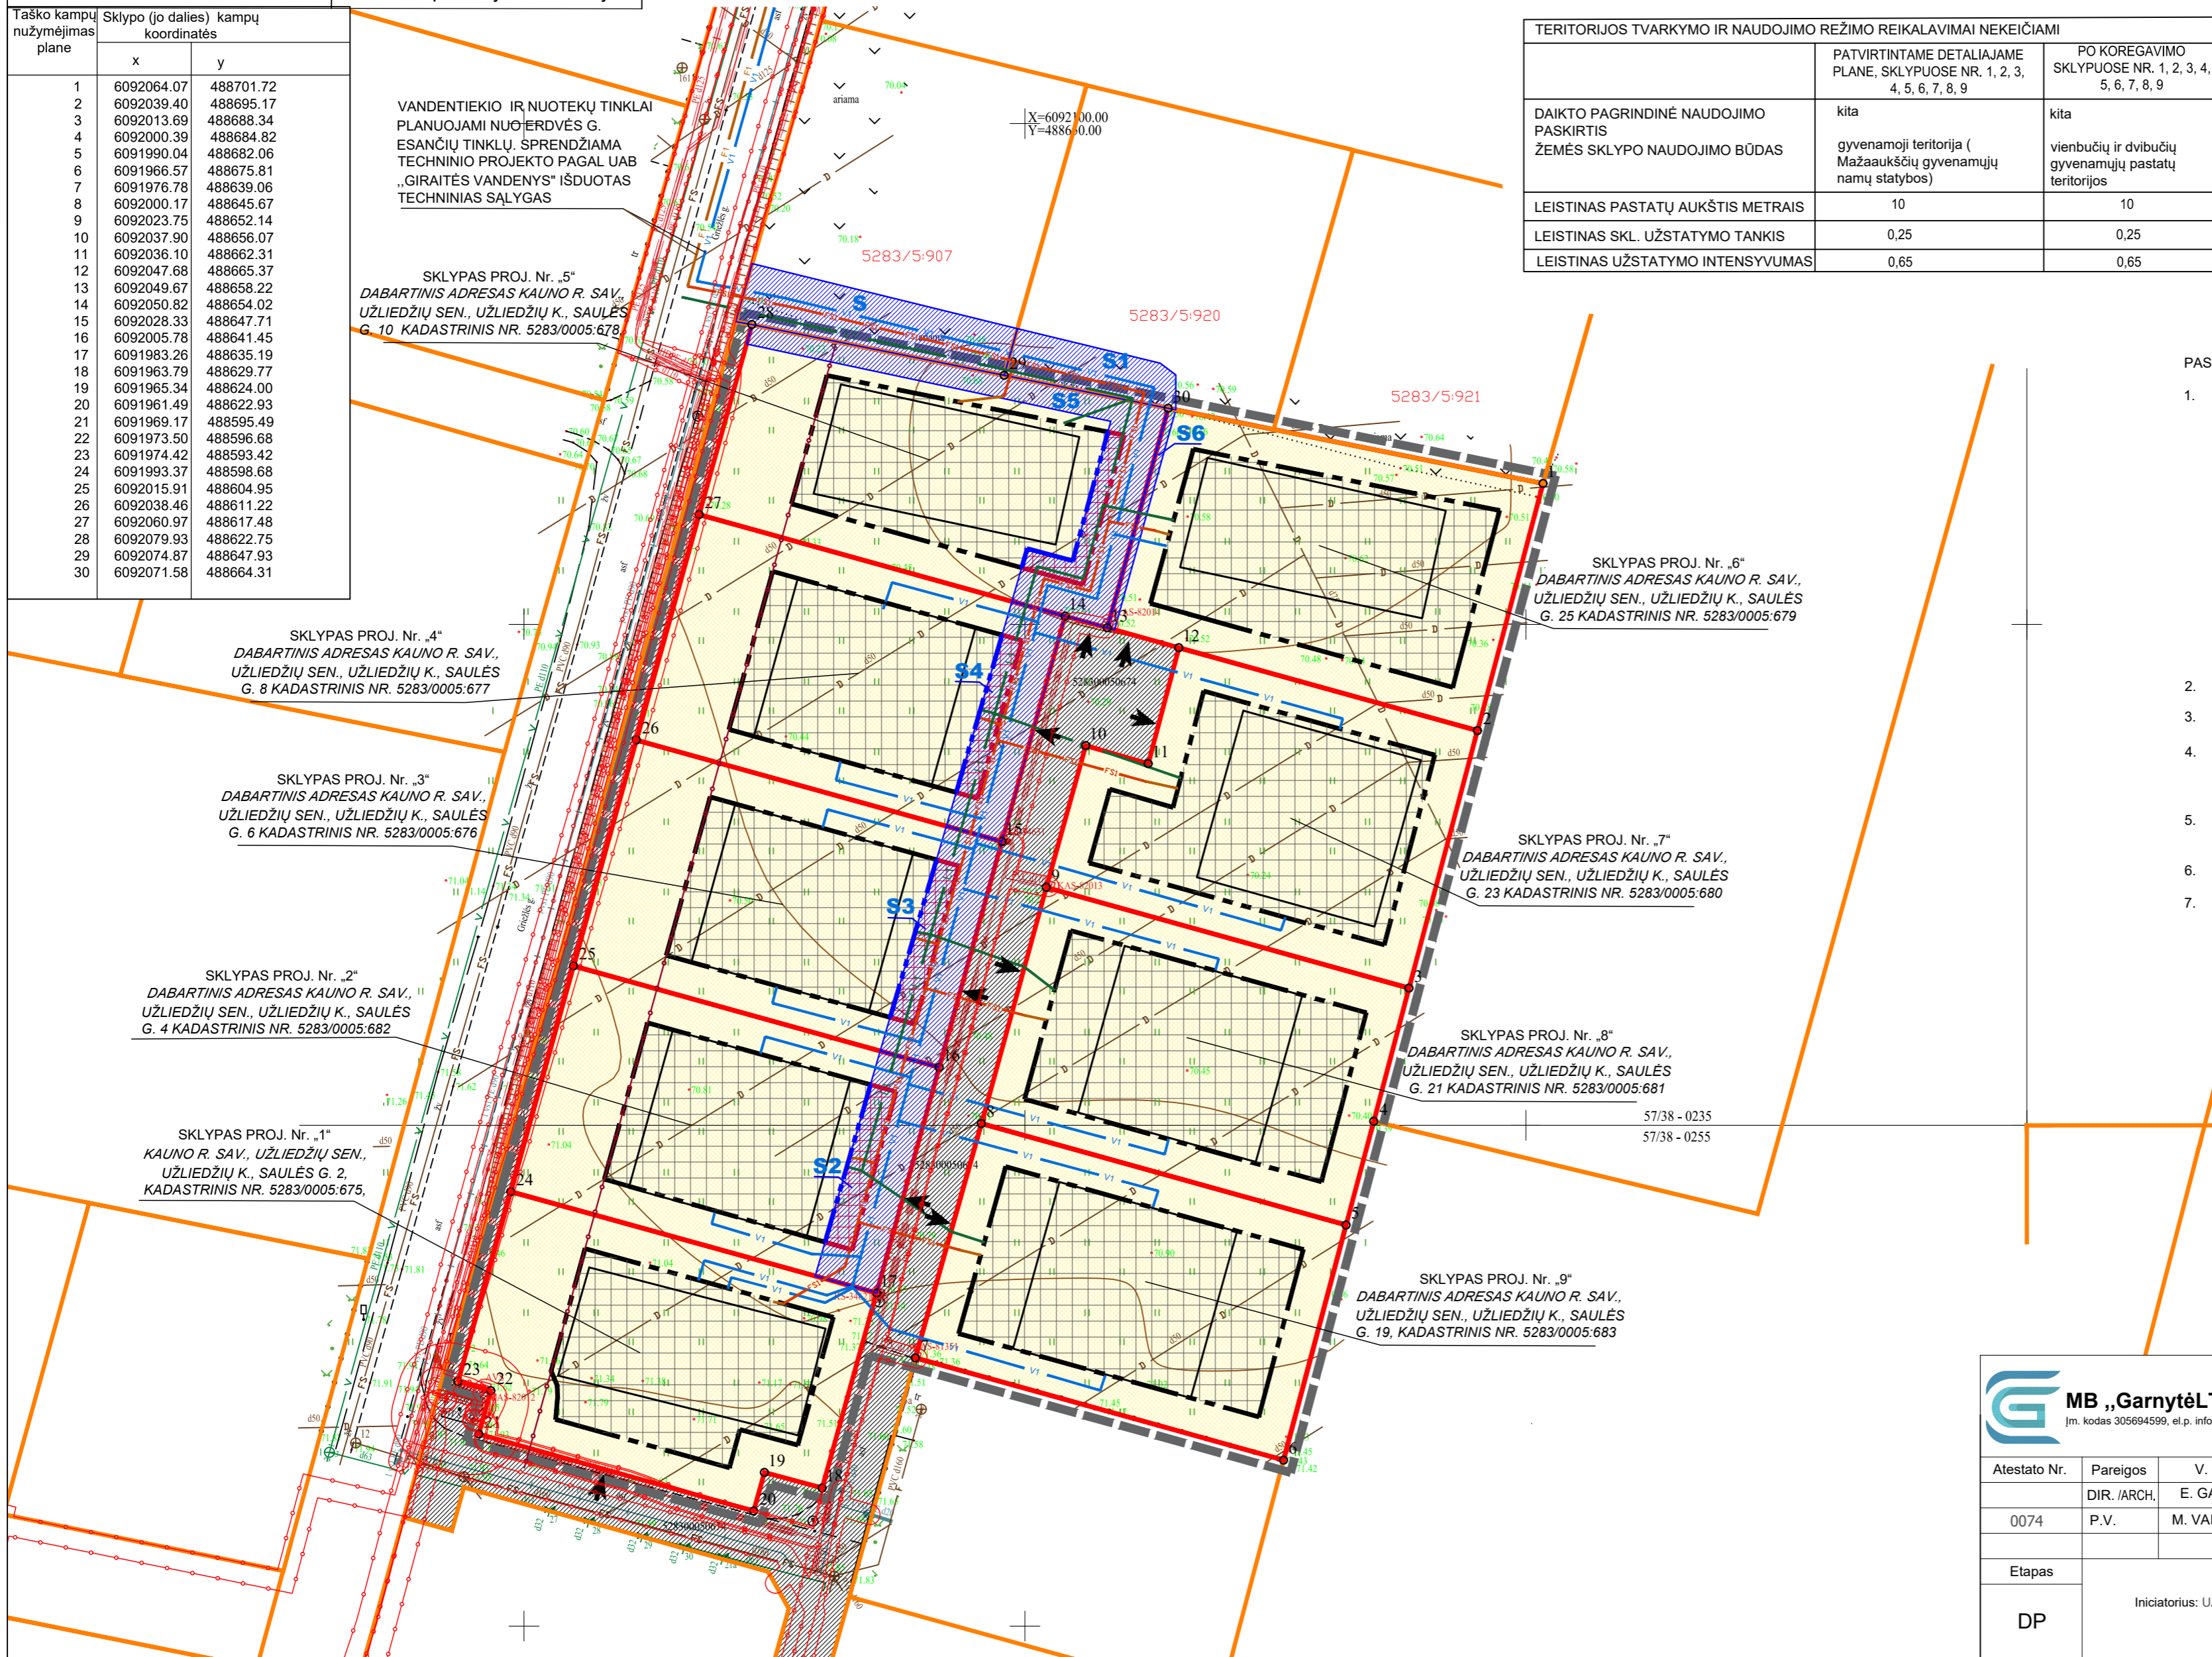

TERITORIJOS TVARKYMO IR NAUDOJIMO REŽIMO REIKALAVIMAI NEKEIČIAMAI		
DAIKTO PAGRINDINĖ NAUDOJIMO PASKIRTIS ŽEMĖS SKLYPO NAUDOJIMO BŪDAS	PATVIRTINTAME DETALIAJAME PLANE, SKLYPUOSE NR. 1, 2, 3, 4, 5, 6, 7, 8, 9	PO KOREGAVIMO SKLYPUOSE NR. 1, 2, 3, 4, 5, 6, 7, 8, 9
LEISTINAS PASTATŲ AUKŠTIS METRAIS	10	10
LEISTINAS SKL. UŽSTATYMO TANKIS	0,25	0,25
LEISTINAS UŽSTATYMO INTENSYVUMAS	0,65	0,65

SUTARTINIAI ŽYMĖJIMAI	
[Symbol]	DETALIOJO PLANO KOREGAVIMO GALIOJIMO RIBA
[Symbol]	NEKILNOJAMOJO TURTO REGISTRE ĮREGISTRUOTO SKLYPO RIBOS
[Symbol]	GREITIMŲ REGISTRUOTŲ SKLYPŲ RIBOS
[Symbol]	DETALIOJU PLANU NUSTATYTA STATYBOS RIBA
[Symbol]	DETALIOJU PLANU NUSTATYTA STATOMŲ STATINIŲ ZONA
[Symbol]	PROJEKTUOJAMAS DVIBUTIS GYVENAMASIS NAMAS (PRELIMINARI VIETA)
[Symbol]	VIENBUČIŲ IR DVIBUČIŲ GYVENAMŲJŲ NAMŲ TERITORIJOS
[Symbol]	PLANUOJAMI VANDENTIEKIO TINKLAI
[Symbol]	PLANUOJAMI LIETAUS NUOTEKŲ TINKLAI
[Symbol]	PLANUOJAMI ŪKINIŲ NUOTEKŲ TINKLAI
[Symbol]	PLANUOJAMI SLĖGINIAI ŪKINIŲ NUOTEKŲ TINKLAI
[Symbol]	ĮVAŽIAVIMAS/ĮŠVAŽIAVIMAS
[Symbol]	NAIKINAMA DETALIOJU PLANU NUSTATYTA UŽSTATYMO RIBA
[Symbol]	NAUJAI PLANUOJAMO UŽSTATYMO RIBA
[Symbol]	NAIKINAMA DETALIOJU PLANU NUSTATYTA STATINIŲ STATYBOS ZONA
[Symbol]	KELIŲ APSAUGOS ZONA
[Symbol]	ELEKTROS TINKLŲ APSAUGOS ZONA
[Symbol]	KITI SERVIDŪTŲ (VIEŠPATAUJANTIS) TEISĖ EITI, VAŽIUOTI, TIESTI IR NAUDOTI POŽEMINES IR ANTŽEMINES KOMUNIKACIJAS BEI STATYTI IR NAUDOTI VALYMO ĮRENGINIUS, VANDENTIEKIO ARTEŽINIŲ GRĘŽINIŲ, TP SKLYPE KAD. NR. 5283/0005:0674
[Symbol]	SERVIDŪTAS - TEISĖ TIESTI, APTRANAUTI, NAUDOTI POŽEMINES, ANTŽEMINES KOMUNIKACIJAS (TARNAUJANTIS)

- PASTABOS:**
- PROJEKTO RENGIMO TIKSLAS - PAKEISTI SKLYPO KAD. NR. 5283/0005:183 UŽLIEDŽIŲ K. UŽLIEDŽIŲ SEN. KAUNO R. DETALIAJAME PLANE NUSTATYTA APRŪPINIMO INŽINERINIAIS TINKLAIS BŪDA, INŽINERINIŲ TINKLŲ IŠDĖSTYMA, JIEMS FUNKCIONUOTI REIKALINGŲ SERVIDŪTŲ, STATINIŲ STATYBOS ZONŲ ŽEMĖS SKLYPUOSE: NR. „1“ DABARTINIS ADRESAS KAUNO R. SAV., UŽLIEDŽIŲ SEN., UŽLIEDŽIŲ K., SAULĖS G. 2, KADASTRINIS NR. 5283/0005:675, NR. „2“ DABARTINIS ADRESAS KAUNO R. SAV., UŽLIEDŽIŲ SEN., UŽLIEDŽIŲ K., SAULĖS G. 4 KADASTRINIS NR. 5283/0005:682, NR. „3“ DABARTINIS ADRESAS KAUNO R. SAV., UŽLIEDŽIŲ SEN., UŽLIEDŽIŲ K., SAULĖS G. 6 KADASTRINIS NR. 5283/0005:676, NR. „4“ DABARTINIS ADRESAS KAUNO R. SAV., UŽLIEDŽIŲ SEN., UŽLIEDŽIŲ K., SAULĖS G. 8 KADASTRINIS NR. 5283/0005:677, NR. „5“ DABARTINIS ADRESAS KAUNO R. SAV., UŽLIEDŽIŲ SEN., UŽLIEDŽIŲ K., SAULĖS G. 10 KADASTRINIS NR. 5283/0005:678, NR. „6“ DABARTINIS ADRESAS KAUNO R. SAV., UŽLIEDŽIŲ SEN., UŽLIEDŽIŲ K., SAULĖS G. 25 KADASTRINIS NR. 5283/0005:679, NR. „7“ DABARTINIS ADRESAS KAUNO R. SAV., UŽLIEDŽIŲ SEN., UŽLIEDŽIŲ K., SAULĖS G. 23 KADASTRINIS NR. 5283/0005:680, NR. „8“ DABARTINIS ADRESAS KAUNO R. SAV., UŽLIEDŽIŲ SEN., UŽLIEDŽIŲ K., SAULĖS G. 21 KADASTRINIS NR. 5283/0005:681, NR. „9“ DABARTINIS ADRESAS KAUNO R. SAV., UŽLIEDŽIŲ SEN., UŽLIEDŽIŲ K., SAULĖS G. 19, KADASTRINIS NR. 5283/0005:683
 - PATVIRTINTAS DETALUSIS PLANAS KOREGUOJAMAS LIETUVOS RESPUBLIKOS TERITORIJŲ PLANAVIMO ĮSTATYMO 28 STR. 9 PUNKTE NUSTATYTA TVARKA.
 - DETALIOJU PLANU NUSTATYTI PRIVALOMIEJI TERITORIJOS TVARKYMO IR NAUDOJIMO REŽIMO REIKALAVIMAI NEKEIČIAMAI.
 - ŠIUO PROJEKTU KOREGUOJAMAS SKLYPŲ NR. 1, 2, 3, 4, 5, 6, 7, 8, 9 APRŪPINIMO INŽINERINIAIS TINKLAIS BŪDAS: VANDUO TIEKIAMAS NUO CENTRALIZUOTŲ TINKLŲ ERDVĖS G. IR BUITIES NUOTEKOS BUŠ NUVEDAMOS Į CENTRALIZUOTUS ŪKINIŲ NUOTEKŲ TINKLUS ESANČIUS ERDVĖS G.
 - PAKOREGUOTI SPRENDINIAI NEPABLOGINS ESAMŲ GREITIMŲ ŽEMĖS SKLYPUOSE NAUDOJIMO SĄLYGŲ, NESUKELS NEIGIAMŲ PADARINIŲ GYVENIMO KOKYBEI; JIE NEPAŽEIDŽIA LIETUVOS RESPUBLIKOS ĮSTATYMŲ IR KITŲ TEISĖS AKTŲ.
 - PARENGUS DETALIOJO PLANO KOREGAVIMĄ, SKLYPE BUS STATOMI DVIBUČIAI GYVENAMIEJI NAMAI.
 - RENGIANT STATYBOS PROJEKTĄ, SKLYPE PLANUOJAMŲ INŽINERINIŲ TINKLŲ SPRENDINIAI GALI BŪTI TIKSLINAMI.

MB „GarnytėLT“ <small>Įm. kodas 305694599, el.p. info@garnyte.com, tel. +370 628 01048</small>				SKLYPO KAD. NR. 5283/0005:183 UŽLIEDŽIŲ K. UŽLIEDŽIŲ SEN. KAUNO R. DETALIOJO PLANO KOREGAVIMAS (APRŪPINIMO INŽINERINIAIS TINKLAIS BŪDO, INŽINERINIŲ TINKLŲ IŠDĖSTYMO, JIEMS FUNKCIONUOTI REIKALINGŲ SERVIDŪTŲ, STATINIŲ STATYBOS ZONOS, KEITIMAS ŽEMĖS SKLYPUOSE: Nr. „1“, Nr. „2“, Nr. „3“, Nr. „4“, Nr. „5“, Nr. „6“, Nr. „7“, Nr. „8“, Nr. „9“)			
Atestato Nr.	Pareigos	V. Pavardė	Parašas	Brėžinys:	Laida		
0074	P.V.	M. VAINIUS	[Signature]	SPRENDINIŲ BRĖŽINYS M 1 : 500	0		
Etapas	Iniciatorius: UAB „K4 Development,“			Žymuo:	Lapas Lapų		
DP				DP-2024/12-01	1 1		