


SITUACIJOS SCHEMA

 

PASTABOS:

1. Projektuojami ir esamų trasų altitudės ir vietą būtina papildomai tikslinti vietovėje, kertamų komunikacijų vietas ir altitudės papildomai tikslinti darbu metu esant reikalui išskiviesti suintresuotų bendrovių atstovus.
2. Prieš pradėdamas darbus, esamų tinklų trasai nustatyti, pažymėti ir aktui surašyti išskiviesti suinteresuotų bendrovių atstovus. Darbus tinklų apsaugos zonoje atlikti tik rankiniu būdu.
3. Važiuojamosios dalies žvyro pasluoksnius atstatyti iki normatyvinių reikalavimų sutankinant iki Ev2 = 45 MPa.
4. Visų naujai statomų šulinių altitudės tikslinti vietoje pagal esamą situaciją. Šulinių dangčiai turi būti viename lygyje su gatvės asfalto arba šaligatvio dangia, žvyro dangčio įgilinami ne mažiau 15,0 cm. 50-70mm virš žaliosios vejos gyvenamuosiuose kvartaluose ir daugiau kaip 200mm virš žemės paviršiaus neužstatytose teritorijose.
5. Altitudės brėžinyje duotos metrais LAS 07 aukščių sistemoje, vamzdinių diametrai - milimetrais.

6. Statybos darbai bus vykdomi teritorijoje, turinčioje archeologinio pobūdžio vertingų sąvųjų, todėl bet kokiems žemės judinimo darbai šioje teritorijoje turi būti vykdomi vadovaujantis 2011-08-16 LR Kultūros ministro įsakymu Nr. IV-538 patvirtinto PTR 2 13.01.2022 „Archeologinio kultūros paveldo tvarkyba“ nuostatomis. Žemės judinimo vietoje privaloma atlikti archeologinius tyrimus, vadovaujantis Paveldo tvarkybos reglamentu PTR 2 13.01.2022 „Archeologinio kultūros paveldo tvarkyba“ III skyriaus 7.3 punktą. Kultūros vertybių registro duomenys yra vieši ir skelbiami tinklalapyje <https://kv.kpd.lt/#/static-heritage-search>.


7. Iki statybos darbų pradžios turi būti gauti visi statybos darbų vykdymui reikalingi leidimai, sutikimai/sustatymai, o statybos darbu metu susidarys pavojingos dangos ir kt. turi būti atstatytos užtikrinant analogišką medžiagiškumą ir aukštą darbų kokybę.

8. Vadovaujantis Lietuvos Respublikos nekilnojamojo kultūros paveldo apsaugos įstatymo 9 str. 3 d. „Jei atliekant statybos ar kitokių darbus aptinkama nekilnojamojo daikto vertingųjų sąvųjų, valdytojai ar darbus atliekantis asmuo apie tai privalo pranešti savivaldybės paveldosaugos padalinii, o šis informuoja Departamentą“.

SUTARTINIAI ŽYMĖJIMAI

- V1 Projektuojami vandentiekio tinklai (įvada)
- RV1 Rekonstruojami vandentiekio tinklai
- F1 Projektuojami buitinių nuotekų tinklai
- F5 Projektuojamas buitinių nuotekų tinklų šulinys
- FS1 Projektuojami slėginiai buitinių nuotekų tinklai
- NS1 Projektuojama buitinių nuotekų siurblinė
- AL1 Projektuojamos buitinių nuotekų siurblinės apsaugos zona
- LD1 Kitu projektu suprojektuoti lietaus nuotekų tinklai
- AGH1 V1 Projektuojamas antžeminis gaisrinis hidrantas
- AT1 (F1) F1 Projektuojama buitinių nuotekų atšaka gyventojui (užbaigiama akie)
- AT1 (V1) RV1 Projektuojamas esamų vandentiekio įvadų perėjimas, užbaigiama požeminė sklendė kapeje (apie 1m iki sklypo ribos)
- Projektuojamų buitinių nuotekų tinklų apsaugos zona
- Rekonstruojamų vandentiekio tinklų apsaugos zona
- Valstybinės reikšmės rajoninio kelio Nr. 1907 Vilkija-Čekiškė-Ariogala riba
- Prieduobė

KVAL. PATV. DOK. NR.	J. Jankevičienė individuali veikla Nr.696679 Tel. nr. +370 684 75850 El.paštas: vin.projektai@gmail.com	Statinio projekto pavadinimas <b>VANDENTIEKIO IR BUITINIŲ NUOTEKŲ TINKLŲ KAUNO R. SAV. VILKIJĄ, ČEKIŠKĖS G. BAŽNYČIOS G. STATYBOS IR REKONSTRAVIMO PROJEKTAS</b>	Laida
31749	PV/VN J. Jankevičienė	0	
26292	PDV/VN J. Jankevičienė	0	
LT	Slaitytas ir (arba) Užsakovas UAB "GIRAITĖS VANDENYS"	2024/04-01-PP-VN-01	Lapas Lapų 1 2

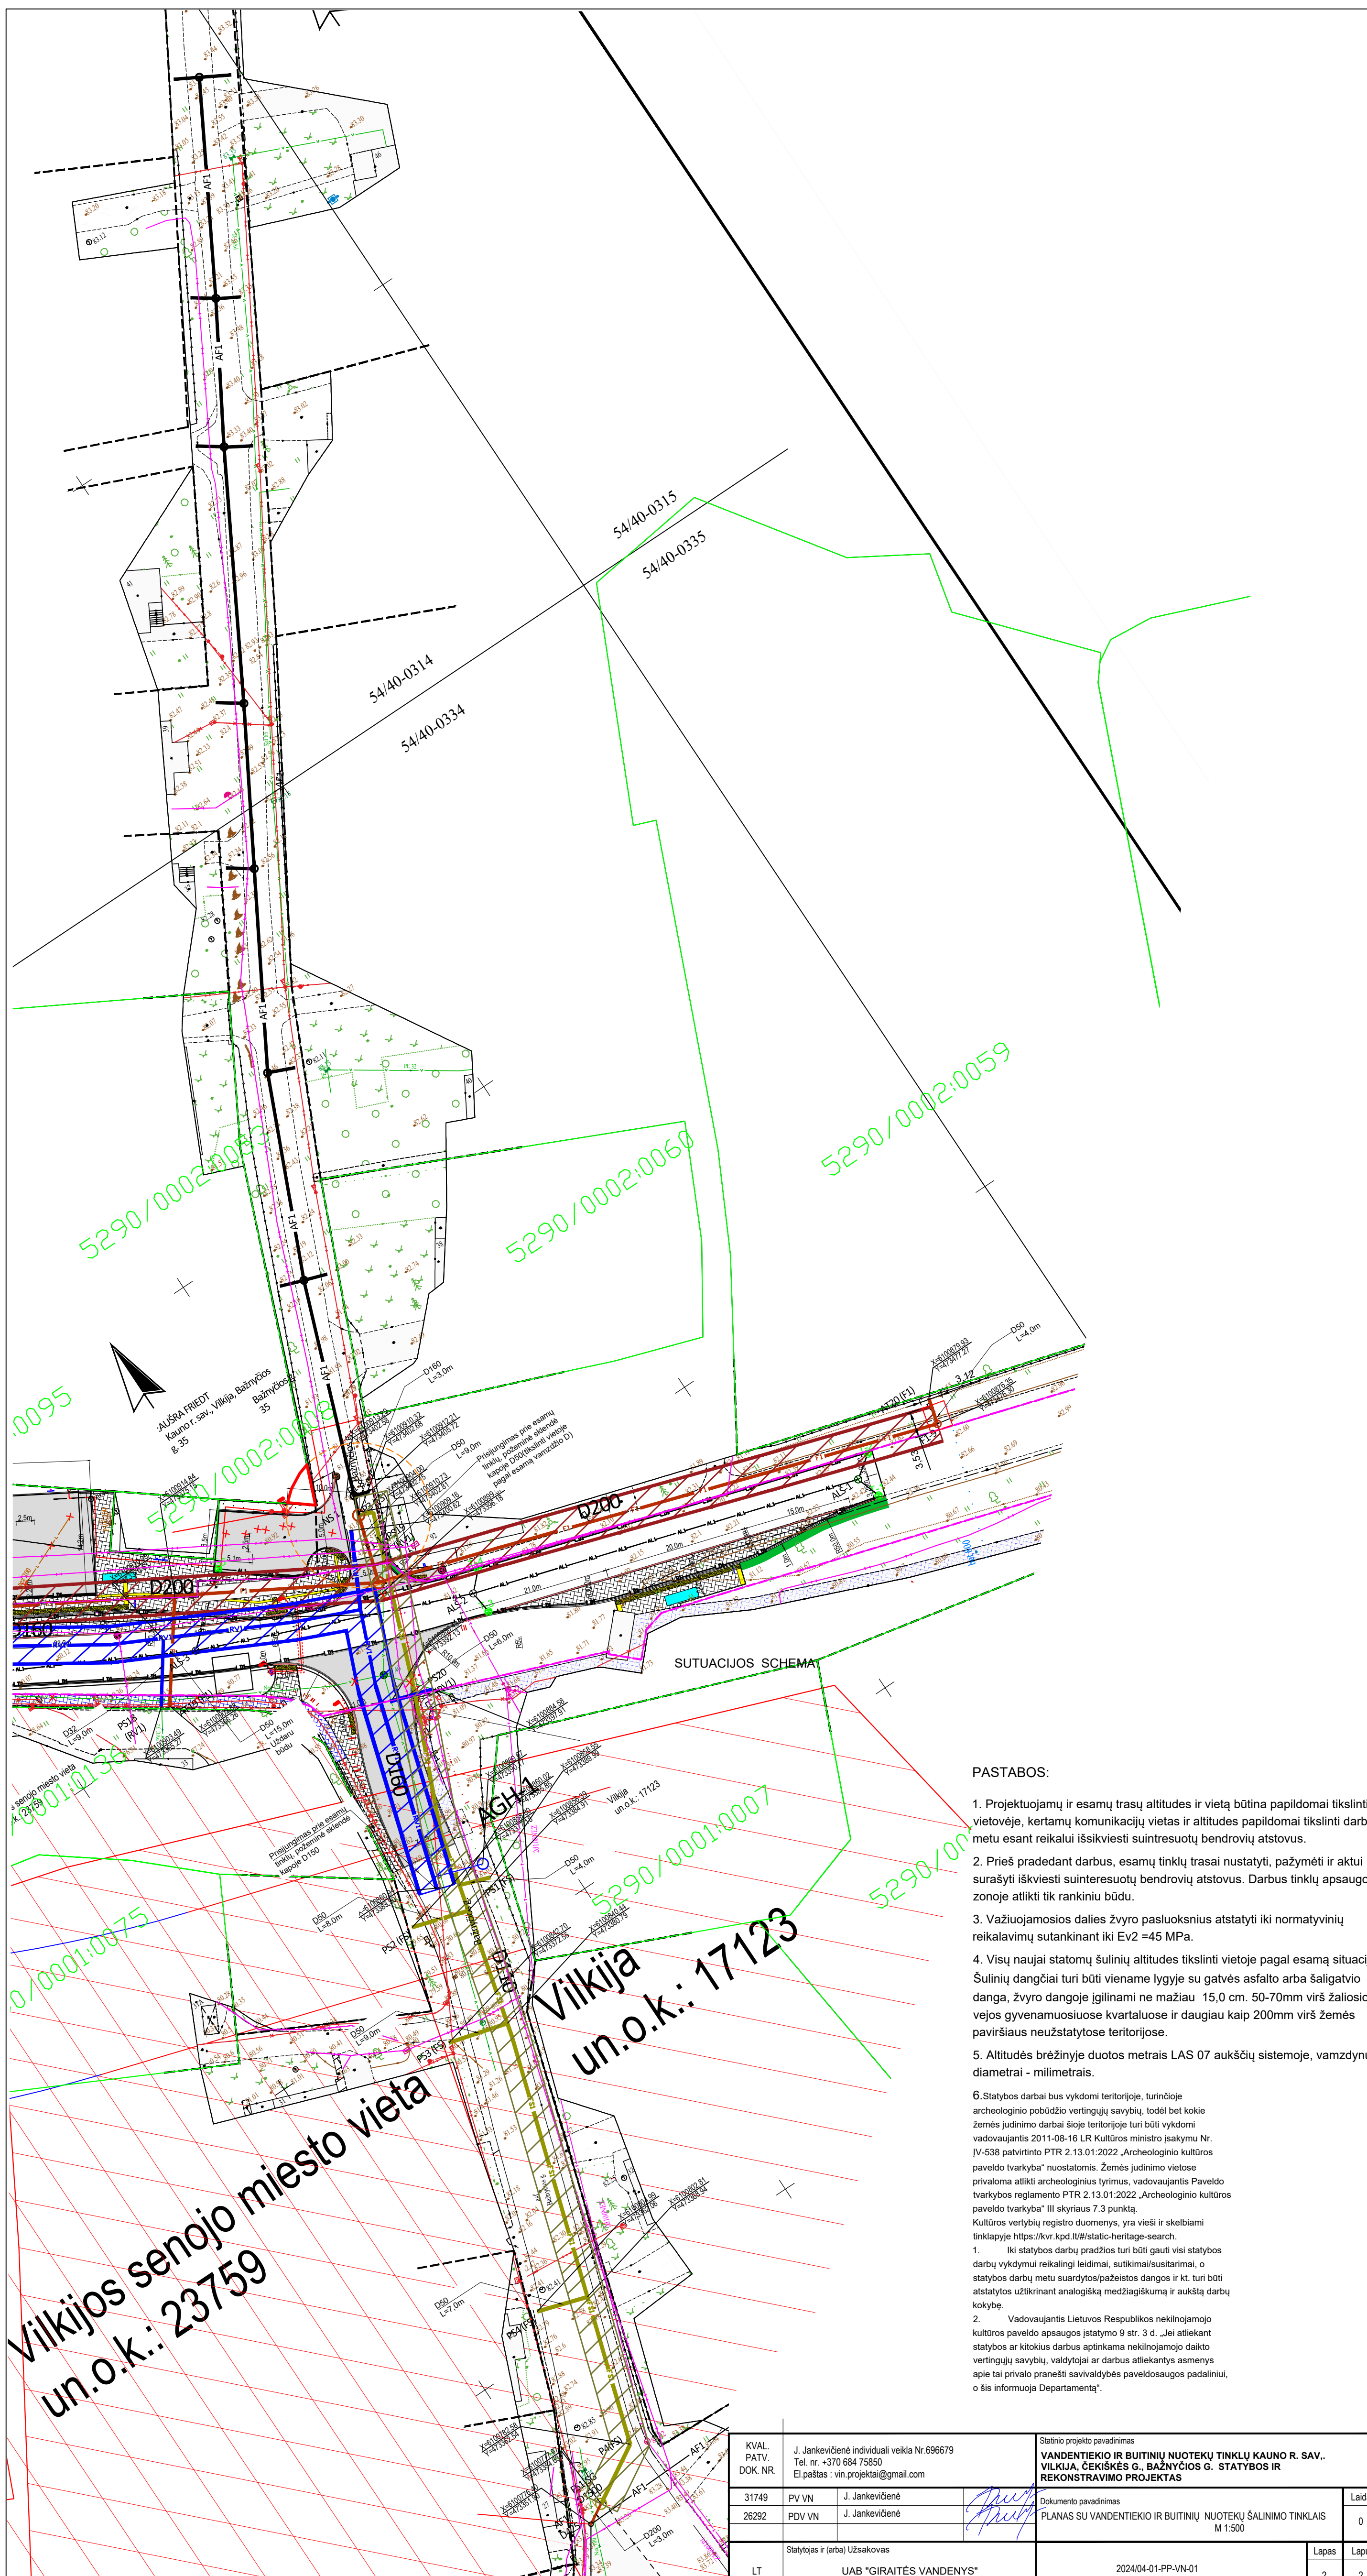

0095

5290/0002:0053

5290/0002:0060

5290/0002:0059

0/0001:0136

0/0001:0075

5290/0001:0007

5290/0001:0007

Vilkijos senjo miesto vieta  
un.o.k.: 23759

Vilkija  
un.o.k.: 17123

**PASTABOS:**

1. Projektuojamų ir esamų trasų altitudes ir vietų būtina papildomai tikslinti vietovėje, kertamų komunikacijų vietos ir altitudes papildomai tikslinti darbu metu esant reikalui išsikviesti suinteresuotų bendrovių atstovus.
2. Prieš pradėdam darbus, esamų tinklų trasai nustatyti, pažymėti ir aktui surašyti iškviesti suinteresuotų bendrovių atstovus. Darbus tinklų apsaugos zonoje atlikti tik rankiniu būdu.
3. Vaziuojamosios dalies žvyro pasluoknius atstatyti iki normatyvinių reikalavimų sutankinant iki Ev2 = 45 MPa.
4. Visų naujai statomų šulinių altitudes tikslinti vietoje pagal esamą situaciją. Šulinių dangčiai turi būti viename lygyje su gatvės asfalto arba šaligatvio danga, žvyro dangoje įgilinami ne mažiau 15,0 cm. 50-70mm virš žaliosios vejos gyvenamuosiuose kvartaluose ir daugiau kaip 200mm virš žemės paviršiaus neužstatytose teritorijose.
5. Altitudės brėžinyje duotos metrais LAS 07 aukščių sistemoje, vamzdynų diametrai - milimetrais.
6. Statybos darbai bus vykdomi teritorijoje, turinčioje archeologinio pobūdžio vertingųjų savybių, todėl bei kokie žemės judinimo darbai šioje teritorijoje turi būti vykdomi vadovaujantis 2011-08-16 LR Kultūros ministro įsakymu Nr. IV-538 patvirtinto PTR 2.13.01:2022 „Archeologinio kultūros paveldo tvarkyba“ nuostatomis. Žemės judinimo vietose privaloma atlikti archeologinius tyrimus, vadovaujantis Paveldo tvarkybos reglamento PTR 2.13.01:2022 „Archeologinio kultūros paveldo tvarkyba“ III skyriaus 7.3 punktą. Kultūros vertybių registro duomenys, yra vieši ir skelbiami tinklalapyje <https://kvr.kpd.lt/#/static-heritage-search>.
  1. Iki statybos darbų pradžios turi būti gauti visi statybos darbų vykdymui reikalingi leidimai, sutikimai/susitarimai, o statybos darbu metu suardyti/pažeisti dangos ir kt. turi būti atstatyti užtikrinant analogišką medžiagiškumą ir aukštą darbų kokybę.
  2. Vadovaujantis Lietuvos Respublikos nekilnojamojo kultūros paveldo apsaugos įstatymo 9 str. 3 d. „Jei atliekant statybos ar kitokius darbus aptinkama nekilnojamojo daikto vertingųjų savybių, valdytojui ar darbus atliekantis asmuo apie tai privalo pranešti savivaldybės paveldosaugos padaliniiui, o šis informuoja Departamentą“.

KVAL. PATV. DOK. NR.	J. Jankevičienė individuali veikla Nr.696679 Tel. nr. +370 684 75850 El.paštas : vin.projektai@gmail.com	Statybos projekto pavadinimas <b>VANDENTIEKIO IR BUITINIŲ NUOTEKŲ TINKLŲ KAUNO R. SAV., VILKĖJA, CEKIŠKĖS G., BAŽNYČIOS G. STATYBOS IR REKONSTRAVIMO PROJEKTAS</b>
31749	PV/VN J. Jankevičienė	Dokumento pavadinimas
26292	PDV/VN J. Jankevičienė	PLANAS SU VANDENTIEKIO IR BUITINIŲ NUOTEKŲ ŠALINIMO TINKLAIS M 1:500
LT	Statytojas ir (arba) Užsakovas UAB "GIRAITĖS VANDENYS"	2024/04-01-PP-VN-01
		Lapas Lapų
		2 2